



Querschnittdarstellung für Leitungsquerung RW DN 200 (Bauzustand)

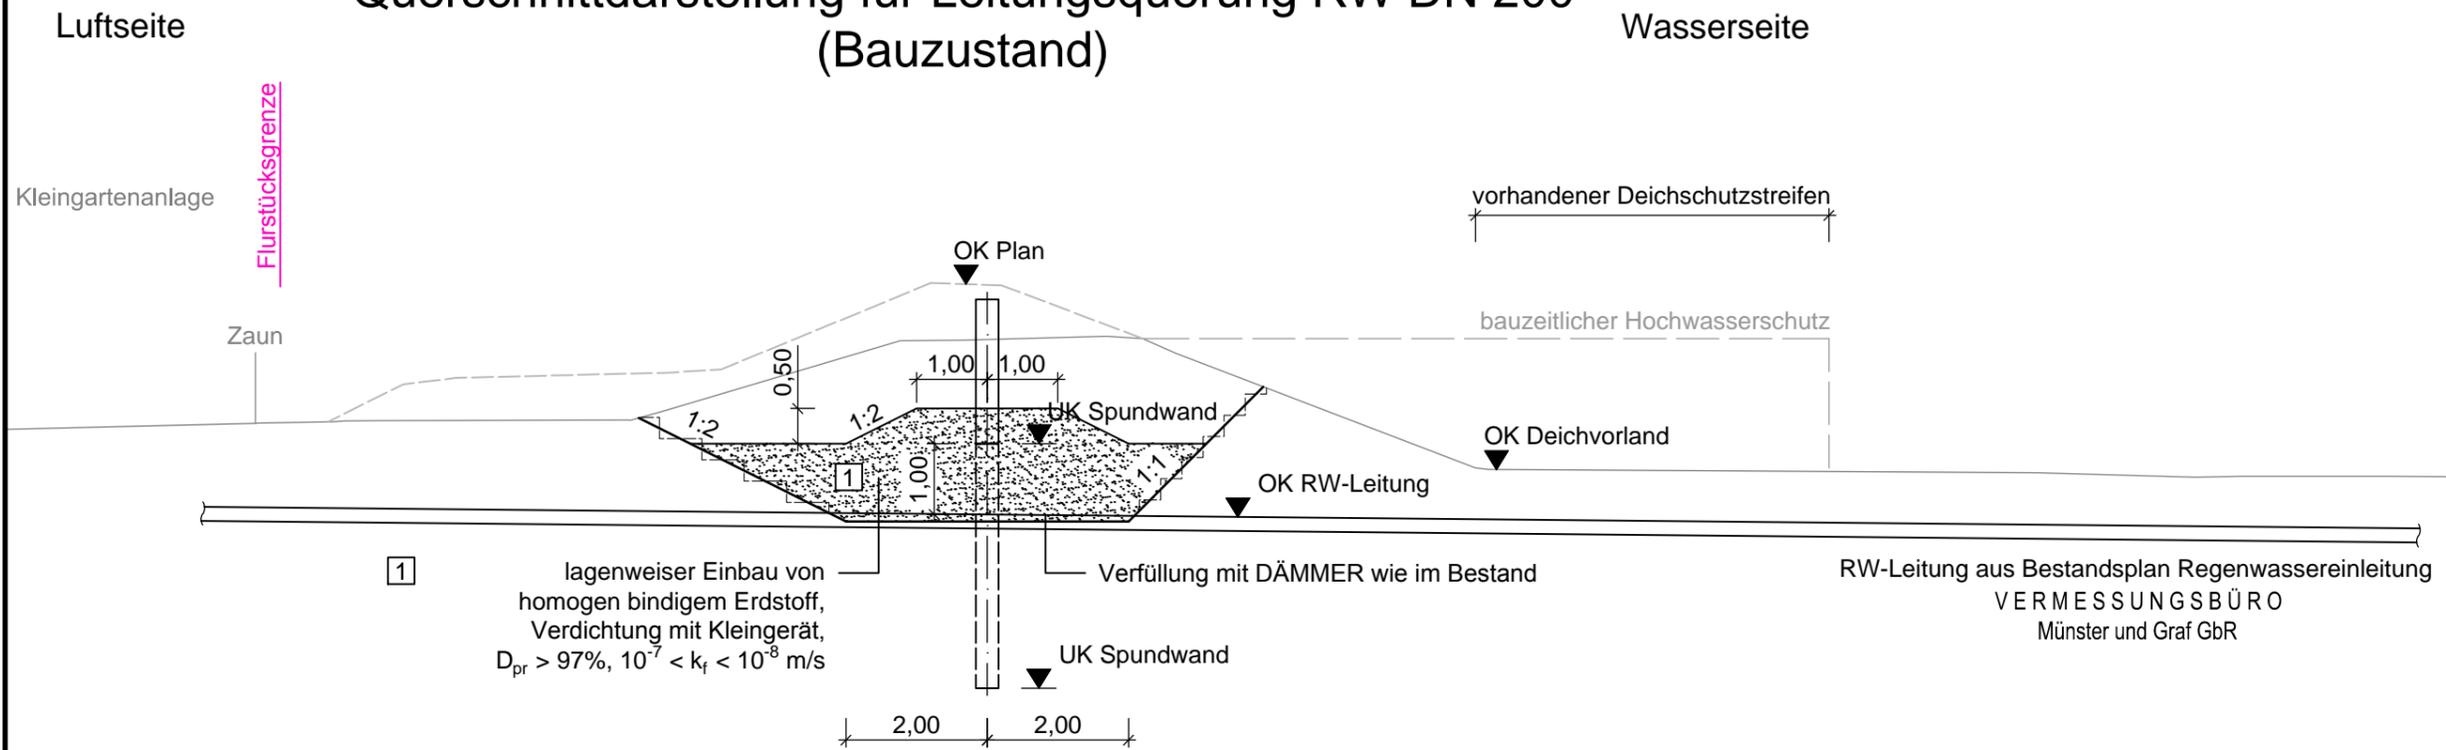


Detaildarstellung für Leitungsquerung RW DN 200 (Schnitt in Deichachse)

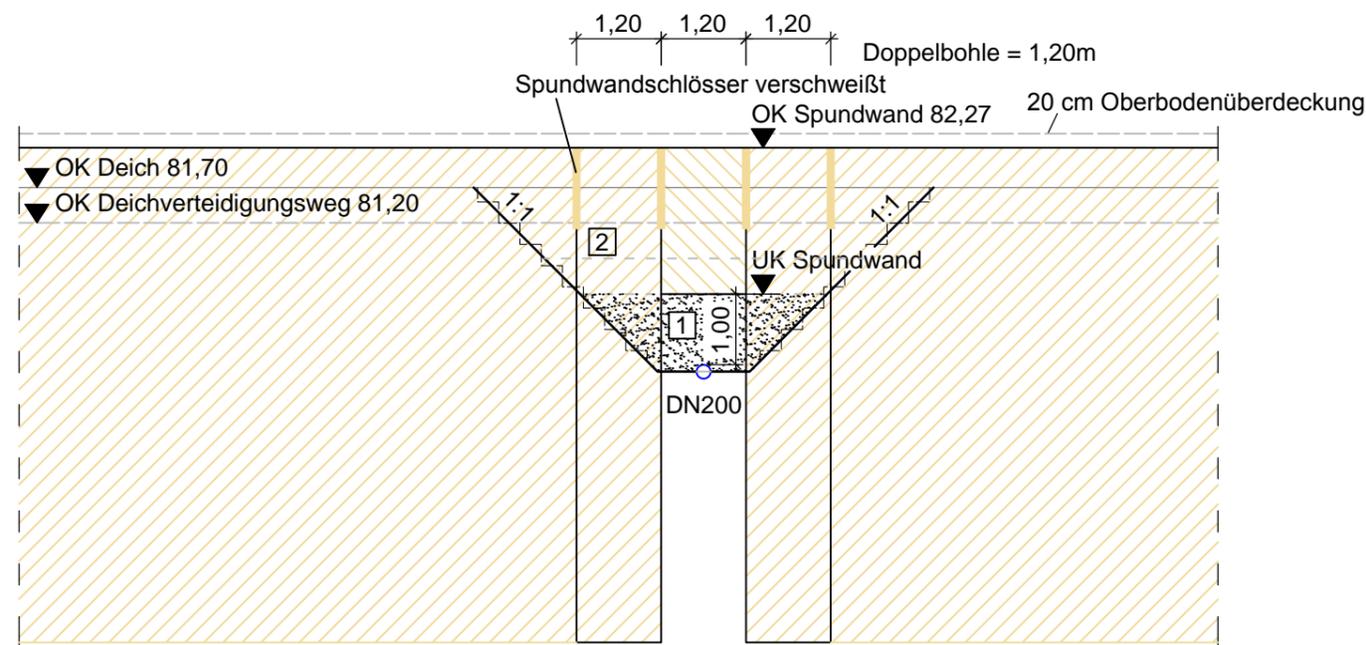

2 lagenweiser Einbau und Verdichtung des Deichmaterials $D_{pr} > 97\%$ homogen bindiger Erdstoff $D_{pr} > 97\%$, $10^{-7} < k_f < 10^{-8}$ m/s

Legende:

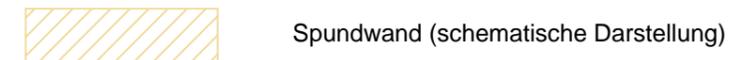

Auftraggeber  Landesamt für Umwelt		Landesamt für Umwelt Brandenburg Referat W21 - Hochwasserschutz, Investiver Wasserbau 14476 Potsdam, OT Groß Glienicke, Seeburger Chaussee 2 Tel.: 033201 / 442-0	
Auftragnehmer  An der Pikardie 8, 01277 Dresden Tel. 03 51 / 21 68 3 - 30		 Ingenieur Consult GmbH Diezmannstraße 5, 04207 Leipzig T +49 (341) 41541-0	
Lagebezug: ETRS89 / UTM33 Landkreis: Elbe-Elster Gemarkung:		Höhenbezug: DHHN92 Gemeinde: Herzberg (Elster) Flurstück:	
Datum 20.07.18		Name Klix	
Name Schmeier		Unterschrift 	
Datum 20.07.18		Name Dr. Scholz	
Name Dr. Scholz		Unterschrift 	
Auftragsnr.: W21/P/tPL/02/16 Phase: Genehmigungsplanung		Plan-Nr.: 5.1 Ers. f.:	
Maßstab (m) 1 : 100		Blatt 1 1 Bl.	