


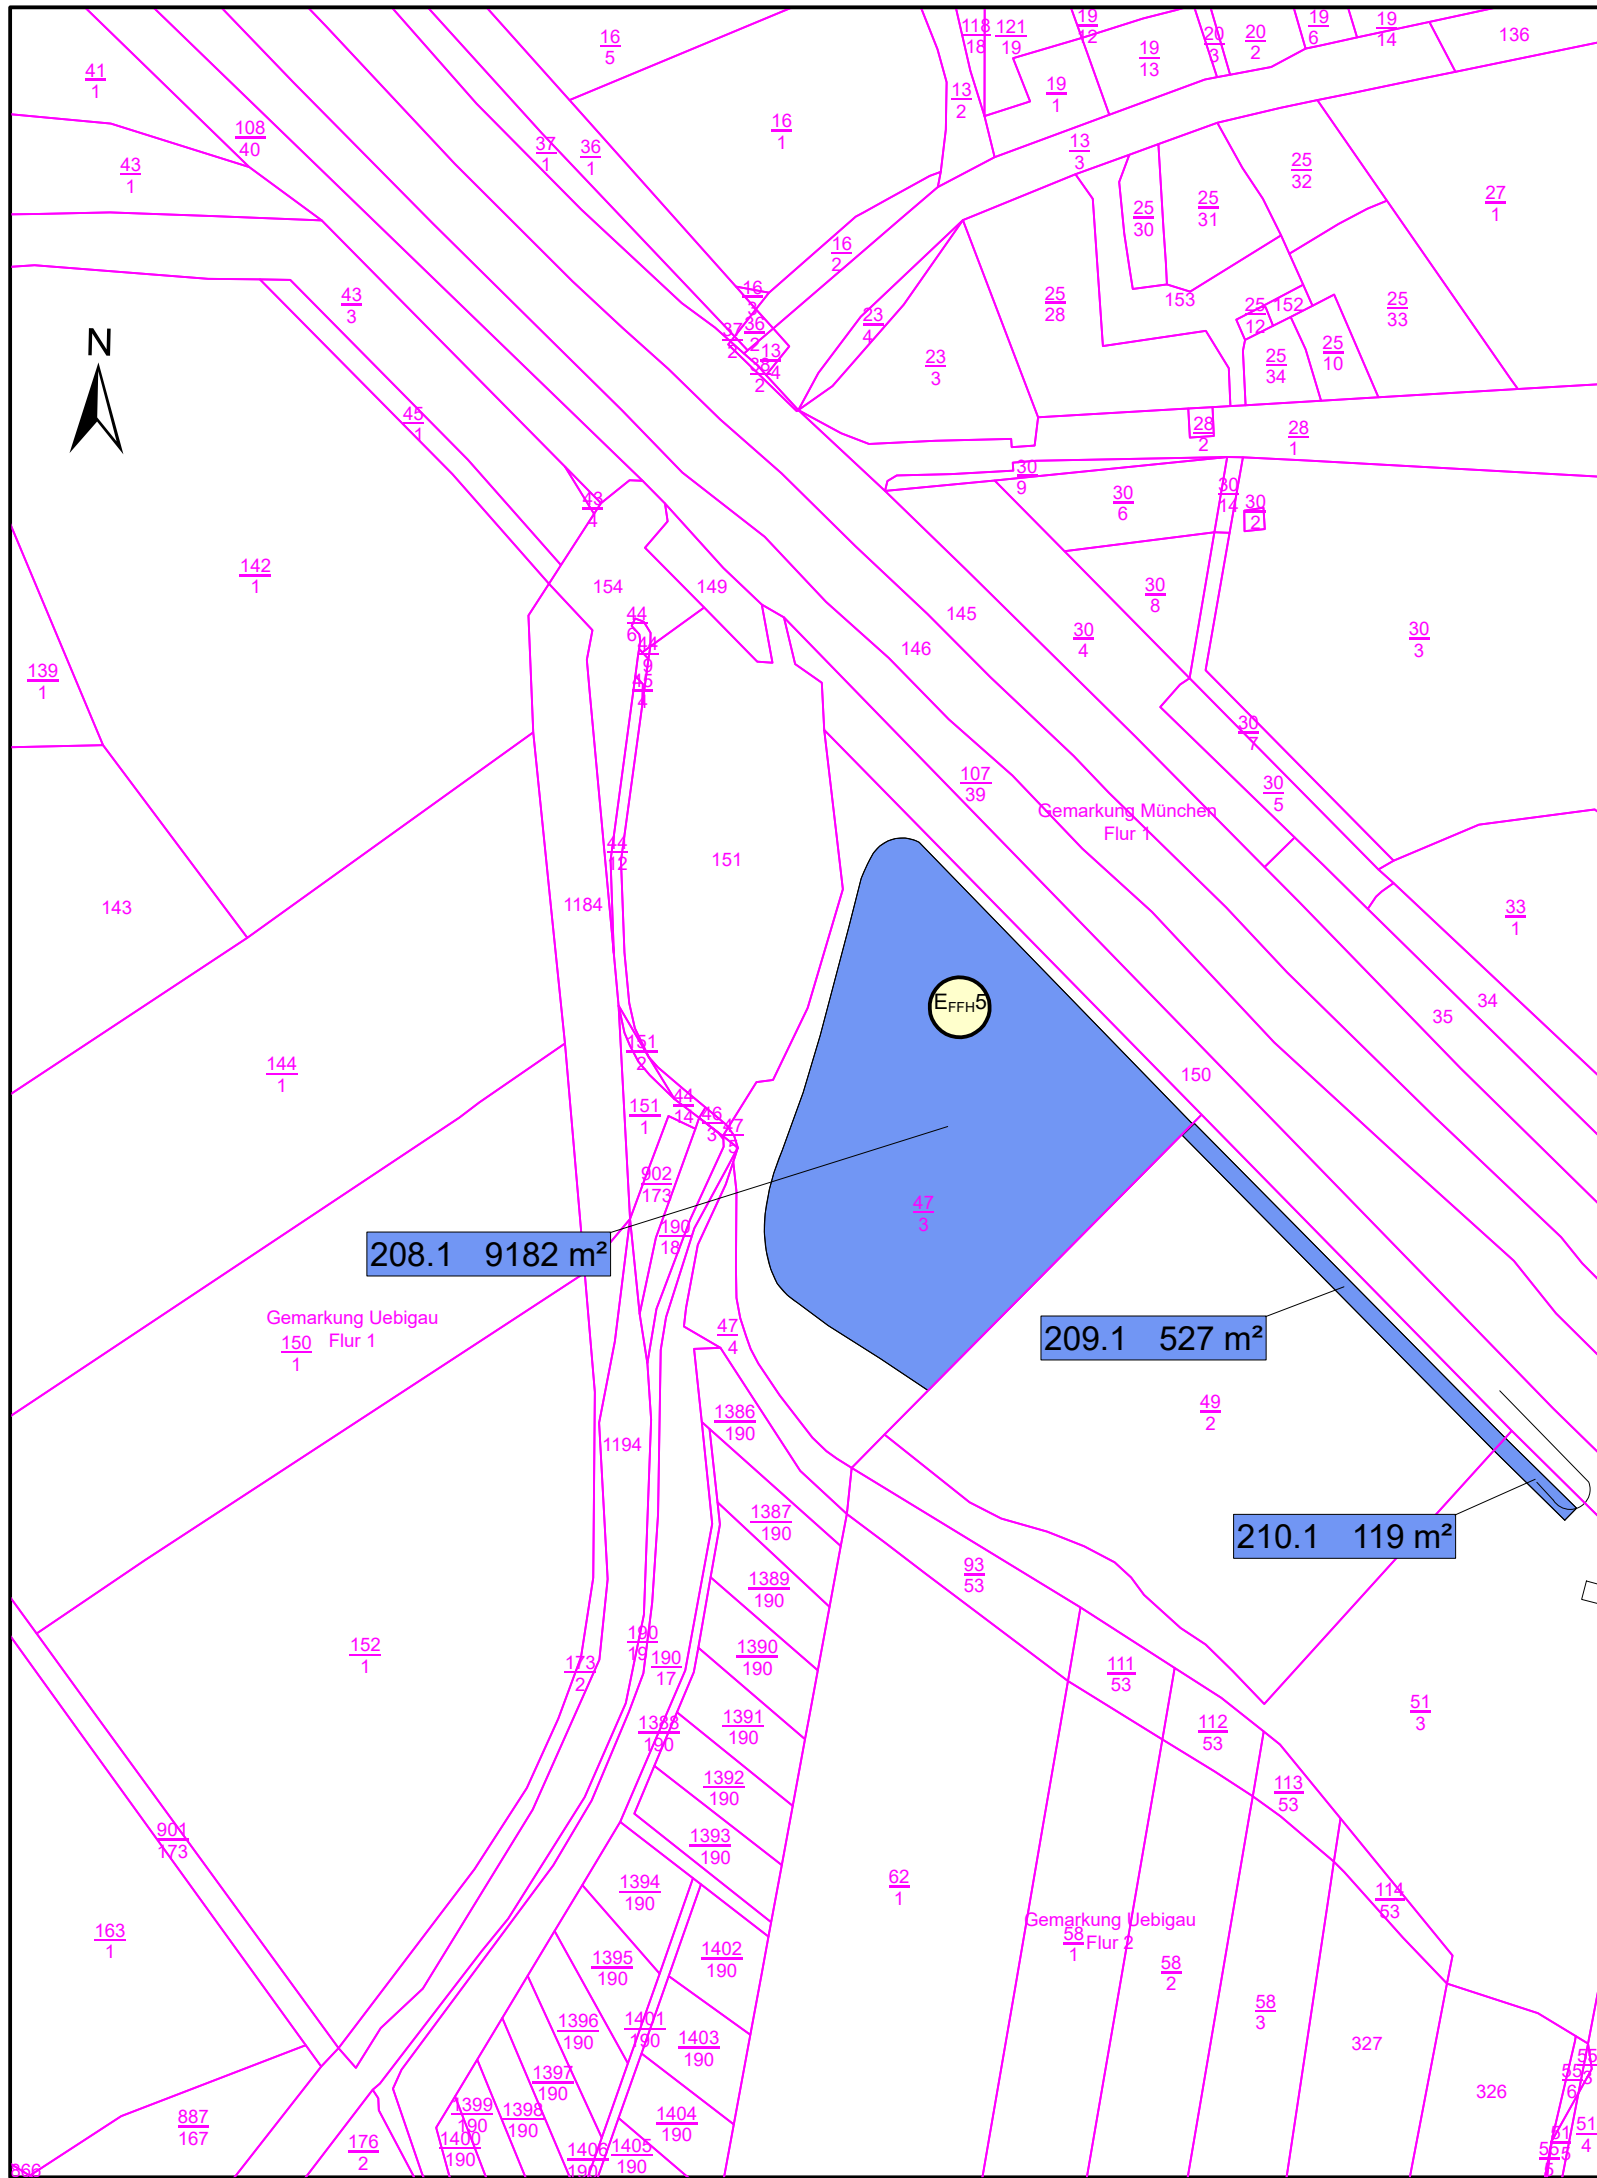


### Legende Planung

- Deich mit Deichverteidigungsweg
- Spundwand
- Grenze des Schutzstreifens
- Flutmulde
- Pflasterrinne
- Straßenentwässerung
- Straßenablauf / Schacht Straßenentwässerung
- Schranke
- Baumfällung / Rodung und Wiederverfüllung
- Rückbau baulicher Anlagen
- Stationierung Deichtrasse IST
- geplante Höhe
- Querschnitt
- Maßnahme-fläche LBP

### Legende Grunderwerb

- zu erwerbende Fläche
- vorübergehend in Anspruch zu nehmende Fläche
- vorübergehend in Anspruch zu nehmende Fläche LBP
- Grunddienstbarkeit LBP
- Nr. des Grundstücksverzeichnisses
- 3 lfd. Nr. des betroffenen Flurstückes
- 1 Teilfläche eines Grundstückes
- 1.200 m² Inanspruchnahme-fläche der Teilfläche

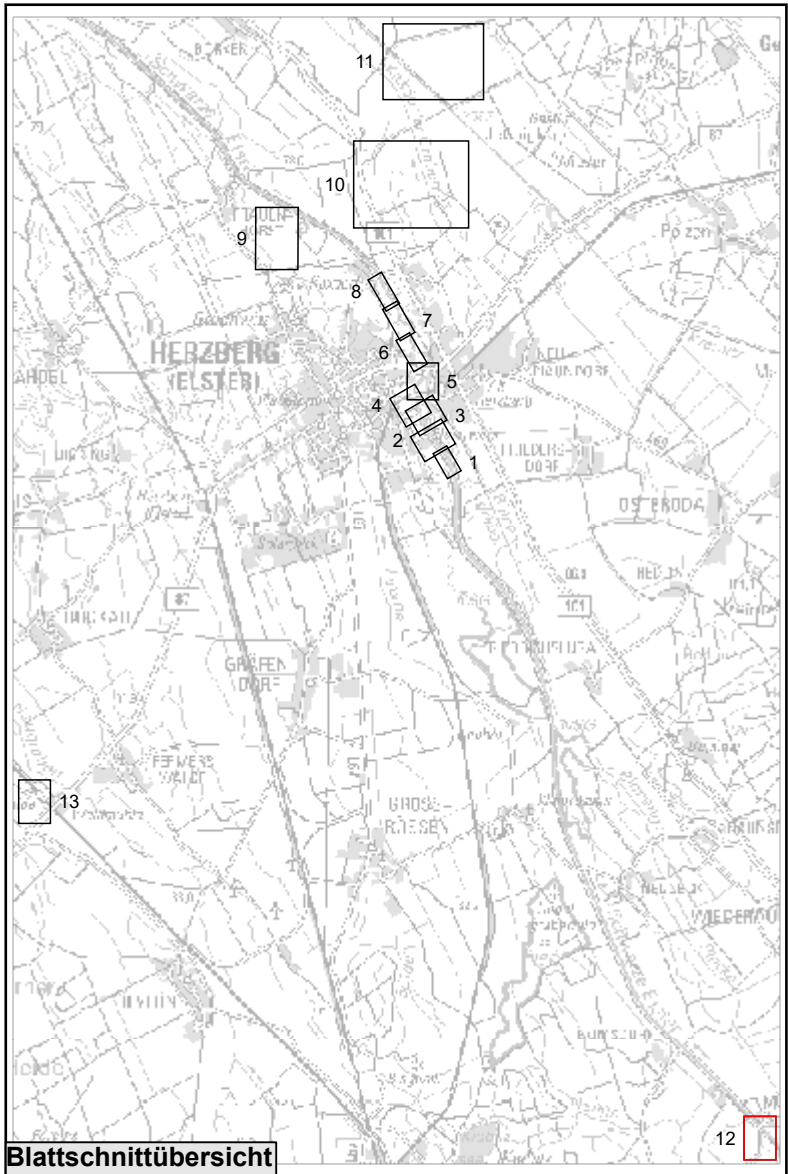

**Plangrundlagen:**  
Vermessung  
Hemminger Ingenieurgesellschaft mbH, Am Schwarzgraben 13, 04924 Bad Liebenwerda, Stand 08/2016

**Planung Hochwasserschutz**  
Planungsgemeinschaft HWS Herzberg, Genehmigungsplanung, Stand November 2018

**LBP**  
Förster Planungsbüro; Stand Mai 2019

**Kataster**  
Landesvermessung und Geobasisinformation Brandenburg (LGB), Stand: 20.05.2019; Genehmigungsnummer: LVB 03/17 - MLUL-LfU

Darstellung Flurstücke auf der Grundlage des Liegenschaftskatasters, dies ist kein amtlicher Nachweis.

| Änderungen                                                                            |              |   |                                                                                       |   |                        |                 |
|---------------------------------------------------------------------------------------|--------------|---|---------------------------------------------------------------------------------------|---|------------------------|-----------------|
| Index                                                                                 | Datum        | Name   | Signum                                                                                | Bemerkung                                                                                                  |                        |                 |
|                                                                                       |              |   |                                                                                       |   |                        |                 |
| <b>Auftraggeber</b>                                                                   |              |   |                                                                                       |   |                        |                 |
|  |              | Landesamt für Umwelt Brandenburg<br>Referat W21 - Hochwasserschutz, Investiver Wasserbau<br>14476 Potsdam, OT Groß Glienicke, Seeburger Chaussee 2<br>Tel.: 033201 / 442-0 |                                                                                       |   |                        |                 |
| Landesamt für Umwelt                                                                  |              |   |                                                                                       |   |                        |                 |
| <b>Auftragnehmer</b>                                                                  |              |   |                                                                                       |   |                        |                 |
| Planungsgemeinschaft HWS Herzberg                                                     |              |   |                                                                                       |   |                        |                 |
|  |              | An der Pikardie 8,<br>01277 Dresden<br>Tel. 03 51 / 21 68 3 - 30   |                                                                                       |   |                        |                 |
|                                                                                       |              |                                                                                       |                                                                                       |   |                        |                 |
|                                                                                       |              | Diezmannstraße 5,<br>04207 Leipzig<br>Tel. +49 (341) 41541-0   |                                                                                       |   |                        |                 |
| <b>Lagebezug:</b> ETRS89/ UTM33                                                       |              |   |                                                                                       |   |                        |                 |
| <b>Höhenbezug:</b> DHHN 92                                                            |              |   |                                                                                       |   |                        |                 |
| <b>Landkreis:</b> Elbe-Elster                                                         |              |   |                                                                                       |   |                        |                 |
| <b>Gemeinde:</b> Herzberg (Elster)                                                    |              |   |                                                                                       |   |                        |                 |
| <b>Gemarkung:</b> München                                                             |              |   |                                                                                       |   |                        |                 |
| <b>Flurstück:</b> diverse                                                             |              |   |                                                                                       |   |                        |                 |
|                                                                                       | <b>Datum</b> | <b>Name</b>   | <b>Unterschrift</b>                                                                   | Hochwasserschutz Herzberg (Elster)<br>Maßnahme SE 3p<br>Teilprojekt 1<br>Landschaftspflegerische Maßnahmen |                        |                 |
| <b>Gezei.</b>                                                                         | 20-03-11     | Simon   |  |   |                        |                 |
| <b>Bearb.</b>                                                                         | 20-03-11     | Maischner   |  |   |                        |                 |
| <b>Gepr.</b>                                                                          | 20-03-11     | Klonner   |  |   |                        |                 |
|                                                                                       |              |   |                                                                                       | Grunderwerbsplan                                                                                           |                        |                 |
| <b>Auftragsnr.:</b>                                                                   |              |   |                                                                                       | <b>Plan-Nr.:</b> 1                                                                                         | <b>Maßstab</b> (m, cm) | <b>Blatt</b> 12 |
| <b>Phase:</b> Genehmigungsplanung                                                     |              |   |                                                                                       |   |                        |                 |
|                                                                                       |              |   |                                                                                       | <b>Ers. f.:</b> ---                                                                                        | 1:2.000                | 13 Bl.          |