
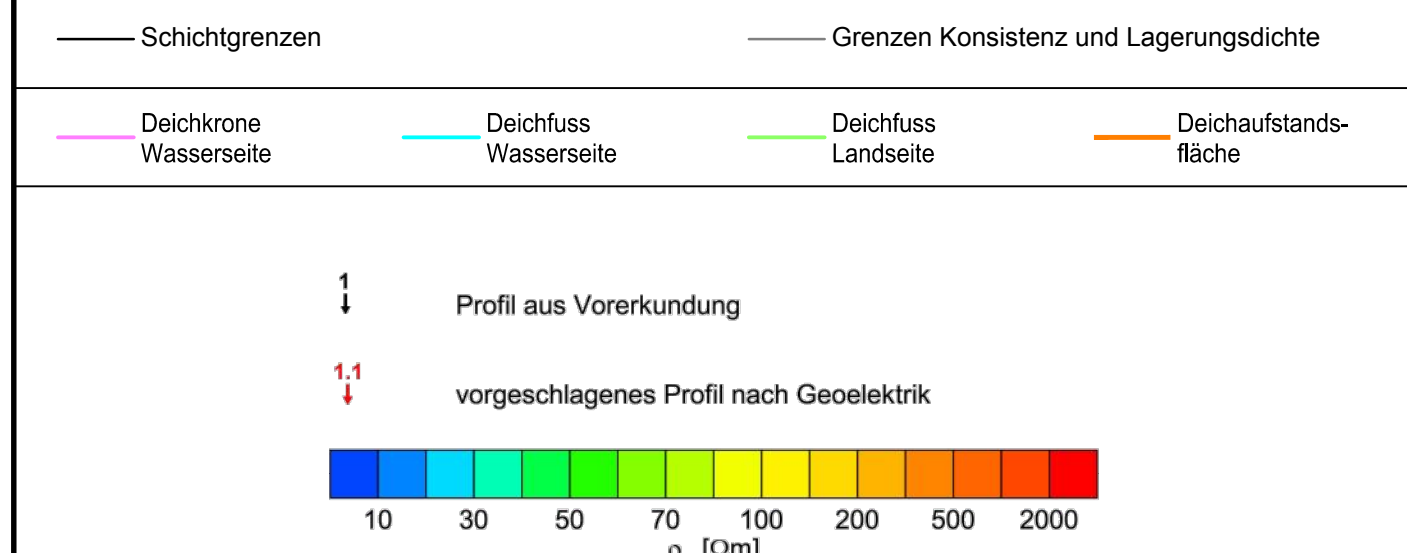


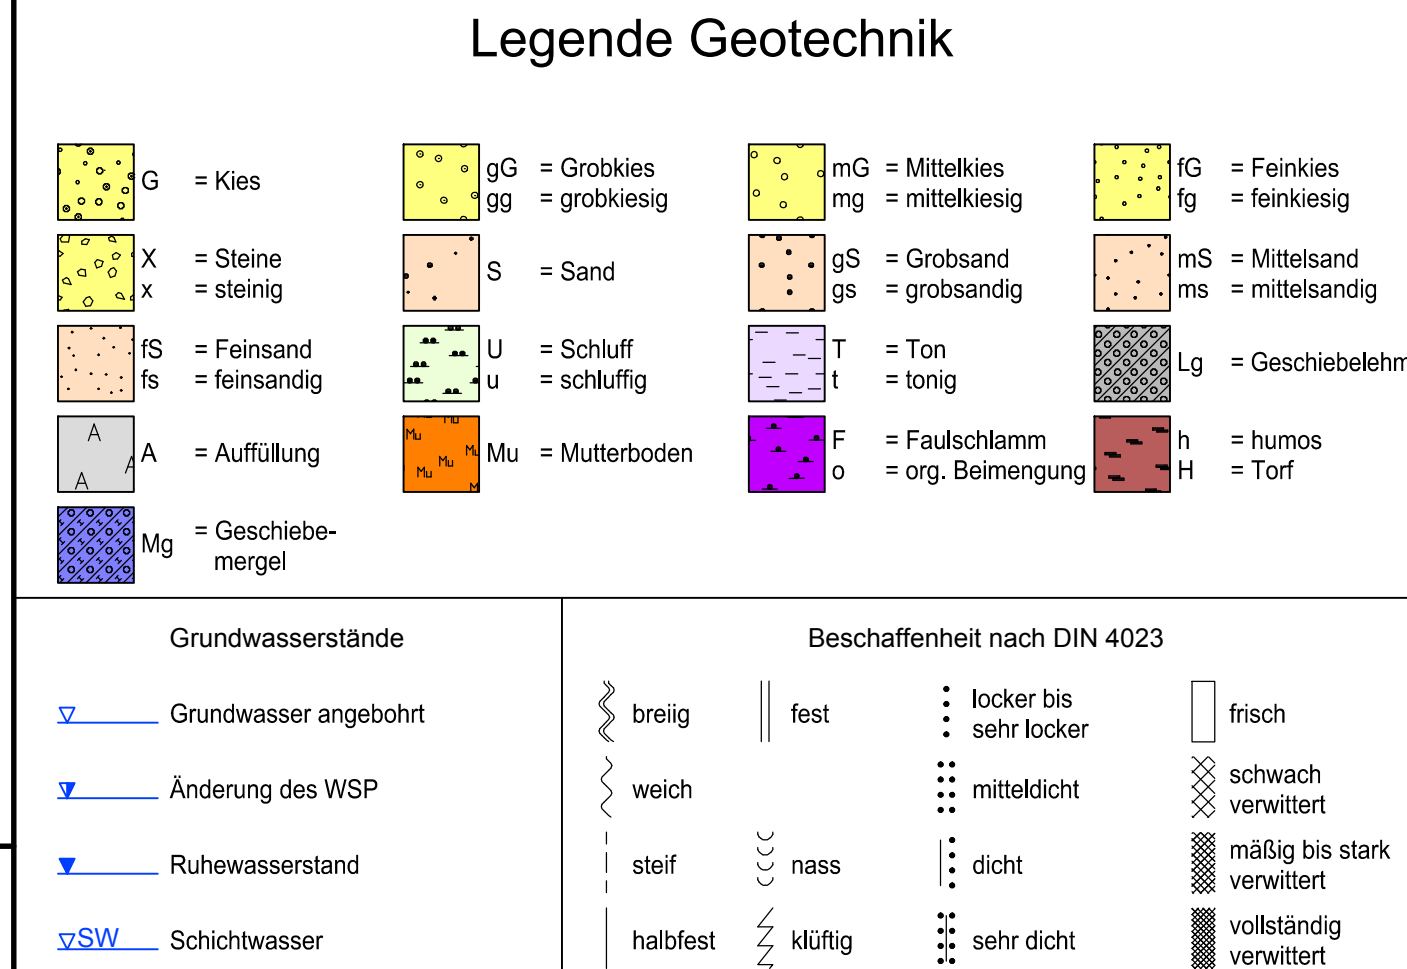

Änderungen				
Index	Datum	Name	Signum	Bemerkung

Auftraggeber	 Landesamt für Umwelt	Landesamt für Umwelt Brandenburg Referat W21 - Hochwasserschutz, investiver Wasserbau 14476 Potsdam, OT Groß Glienicke, Seeburger Chaussee 2 Tel.: 033201 / 442-0
--------------	---	--

Auftragnehmer

 **Planungsgesellschaft**
SCHOLZ & LUBOW mbH

An der Pikardie 8,
01277 Dresden
Tel. 03 51 / 21 68 3 - 30
e-mail: info@pgs-dresden.de

 **icl**
Ingenieur Consult
Dr.-Ing. A. Kollmüller GmbH

Diezmannstraße 5,
04207 Leipzig
T +49 (341) 41541-0
e-mail: office@icl-ing.com

Lagebezug: ETRS89 / UTM33 **Höhenbezug:** DHHN92
Landkreis: Elbe-Elster **Gemeinde:** Herzberg (Elster)
Gemarkung: **Flurstück:**

	Datum	Name	Unterschrift	Hochwasserschutzmaßnahmen Herzberg (Elster) Maßnahme SE 3p
Gezei.	16-12-09	Stegerer		Teilobjekt 1
Bearb.	16-12-09	Hoffmann		Abschnitt 1, links
Gepr.	16-12-09	Dr. Lewis		Ingenieurgeologischer Längsschnitt - DF-LS
Auftragsnr.:	W12/P1/PL/02/16			Plan-Nr.: Anlage 5.1
Phase:	Entwurfsplanung			Er. f.: 1:1.000/100
				Maßstab (m) Blatt 3
				3 Bl.

