


Geoelektrischer Längsschnitt
Abschnitt A2 L - Deichfuss Wasserseite
Darstellung der berechneten Widerstandswerte
(Widerstands-Tiefen-Schnitt)
M 1.000/200

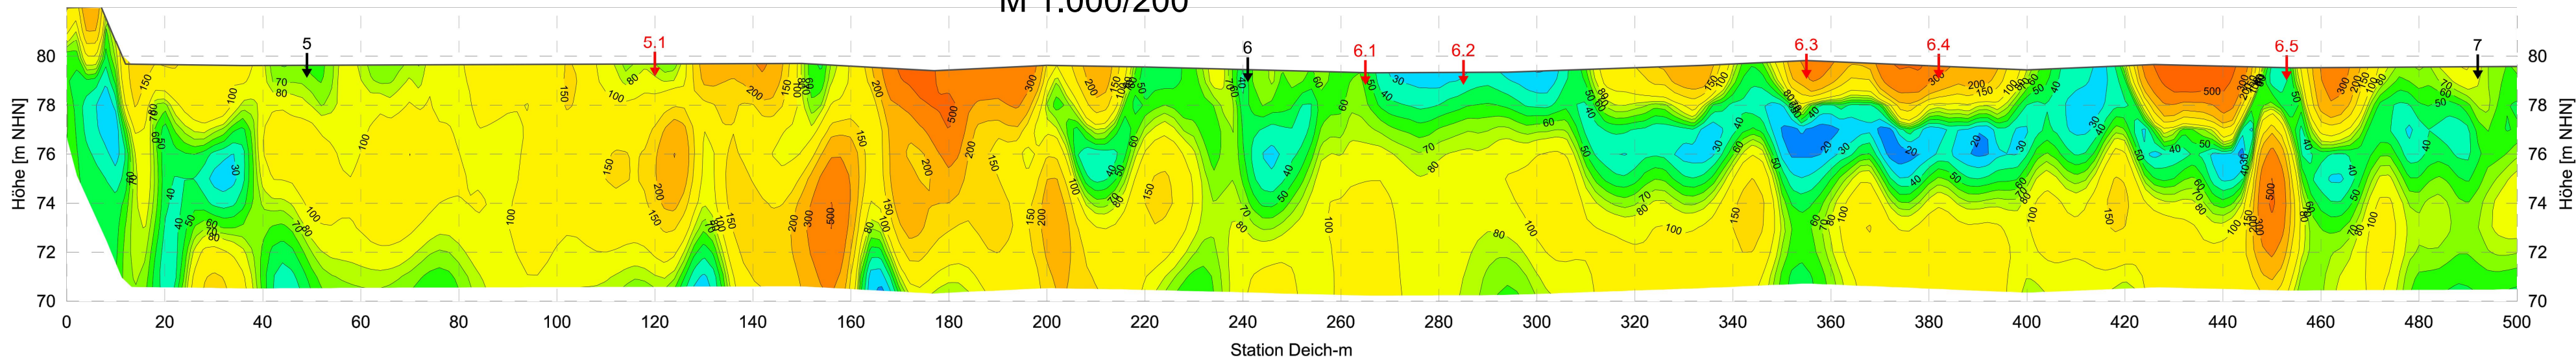


Legende Geotechnik

	G = Kies		gG = Grobkies gg = grobkiesig		mG = Mittelsand mg = mittelsandig		fg = Feinkies fg = feinkiesig
	X = Steine x = steinig		S = Sand		gS = Grobsand gs = grobsandig		mS = Mittelsand ms = mittelsandig
	fS = Feinsand fs = feinsandig		U = Schluff u = schluffig		T = Ton t = tonig		Lg = Geschiebelehm
	A = Auffüllung		Mu = Mutterboden		F = Faulschlamm o = org. Beimengung		h = humos H = Torf
	Mg = Geschiebemergel						

Grundwasserstände	Beschaffenheit nach DIN 4023			
 Grundwasser angebohrt	 breig	 fest	 locker bis  sehr locker	 frisch
 Änderung des WSP	 weich		 mitteldicht	 schwach verwittert
 Ruhewasserstand	 steif	 nass	 dicht	 mäßig bis stark verwittert
 Schichtwasser	 halbfest	 klüftig	 sehr dicht	 vollständig verwittert

Schichtgrenzen Grenzen Konsistenz und Lagerungsdichte

--	--	--	--

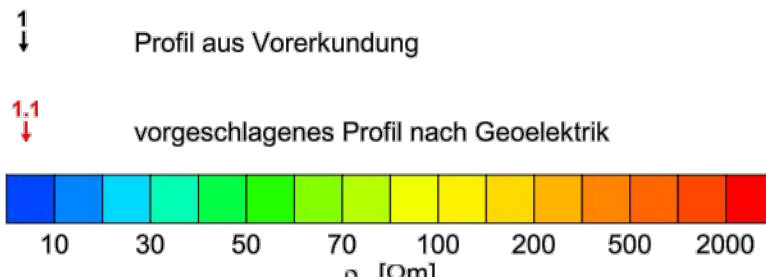

Vermessung
Hemminger Ingenieurgesellschaft mbH, Am Schwarzgraben 13, 04924 Bad Liebenwerda (08/2016)

Änderungen				
Index	Datum	Name	Signum	Bemerkung
Auftraggeber		Landesamt für Umwelt Brandenburg Referat W21 - Hochwasserschutz, Investiver Wasserbau 14476 Potsdam, OT Groß Glienicke, Seeburger Chaussee 2 Tel.: 033201 / 442-0		
Auftragnehmer		An der Pikardie 8, 01277 Dresden Tel. 03 51 / 21 68 3 - 30 e-mail: info@pgs-dresden.de Ingenieur Consult Dr.-Ing. A. Kollmüller GmbH Diezmannstraße 5, 04207 Leipzig T +49 (341) 41541-0 e-mail: office@icl-ing.com		
Lagebezug:		ETRS89 / UTM33		
Landkreis:		Elbe-Elster		
Gemarkung:		Höhenbezug: DHHN92 Gemeinde: Herzberg (Elster) Flurstück:		
	Datum	Name	Unterschrift	Hochwasserschutzmaßnahmen Herzberg (Elster) Maßnahme SE 3p Teilobjekt 1 Abschnitt 2, links Ingenieurgeologischer Längsschnitt - DF-WS
Gez.	16-12-09	Stegerer		
Bearb.	16-12-09	Hoffmann		
Gepr.	16-12-09	Dr. Lewis		
Auftragsnr.:		W12/P/PL/02/16		Plan-Nr.: Anlage 5.2
Phase:		Entwurfsplanung		Ers. i.: 1: 1.000/100
				Maßstab (m) Blatt 2 1: 1.000/100 3 Bl.

G:\FB_Geotechnik\Projekte\9510_HWS Herzberg LP 3-4\CAD\LS\9510-S-92-010_Abschnitt-A2-L.dwg

Ingenieurgeologischer Längsschnitt
Abschnitt A2 L - Deichfuss Wasserseite

