

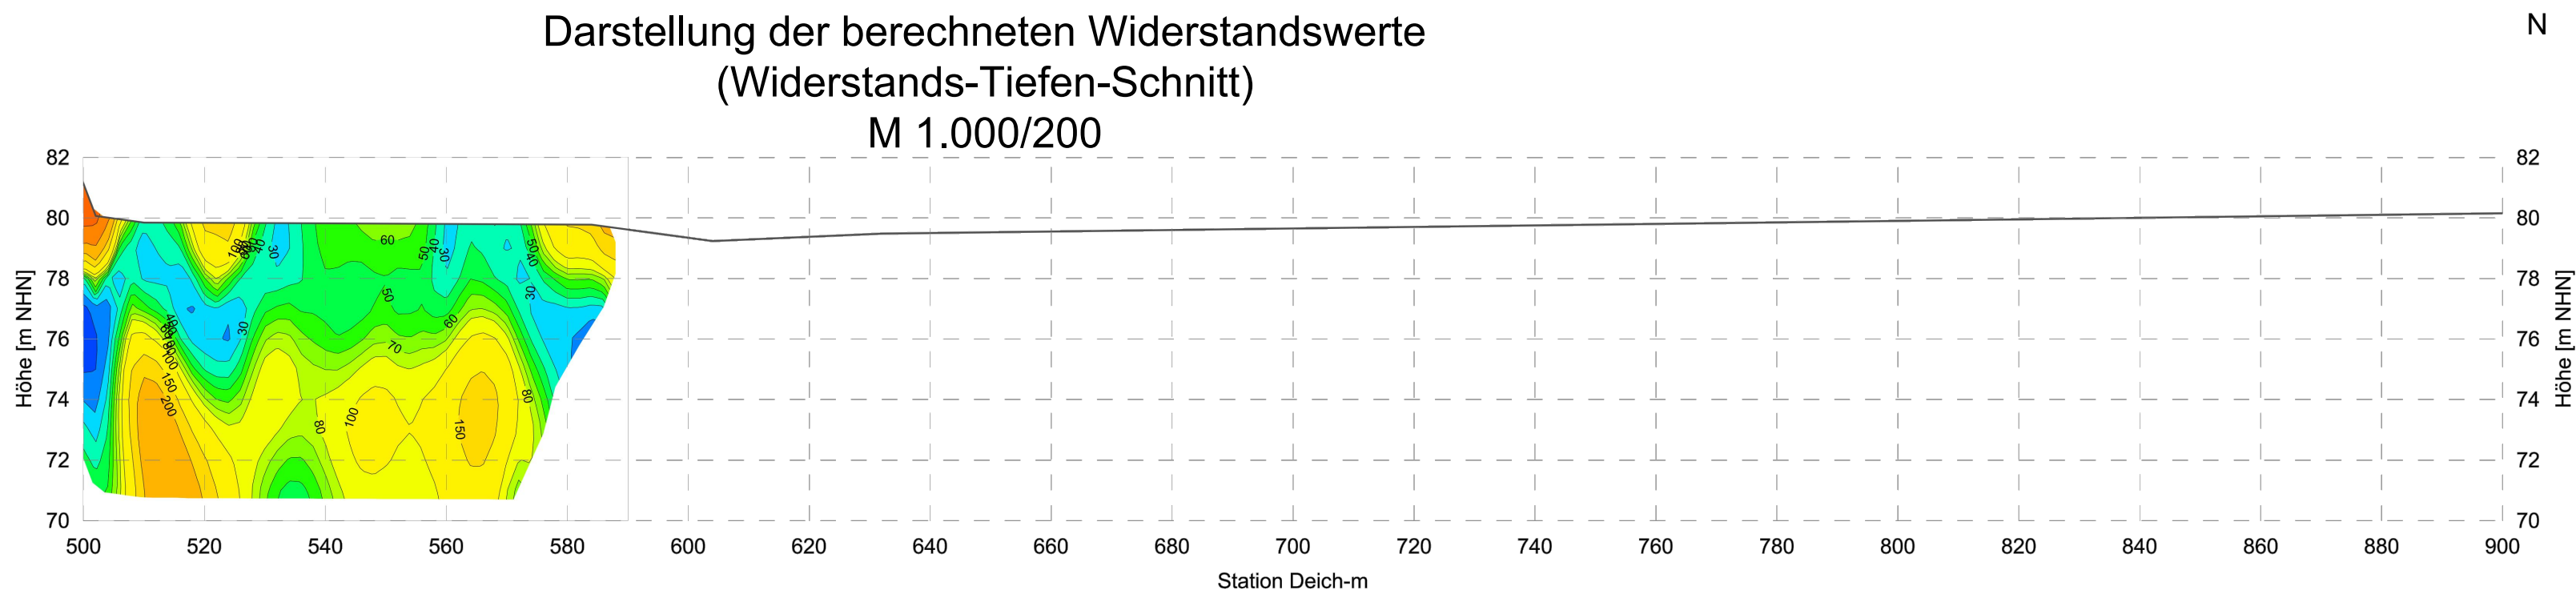
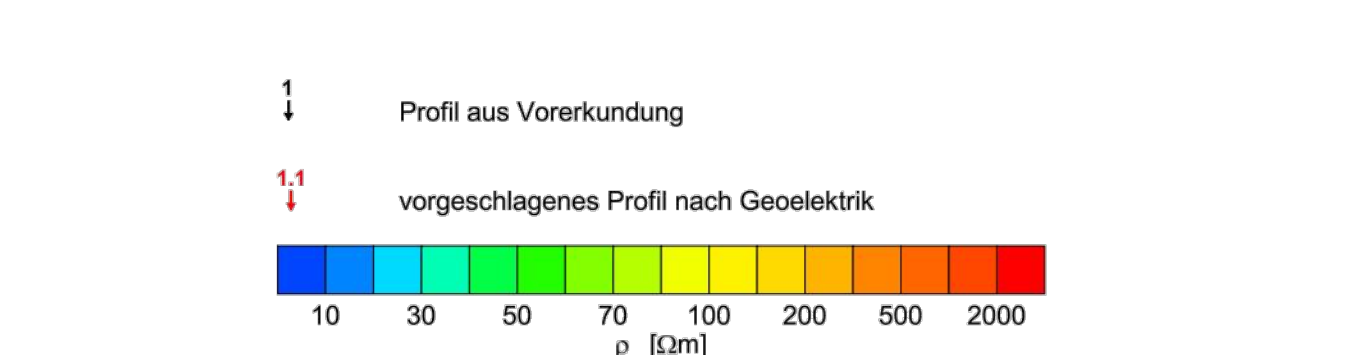
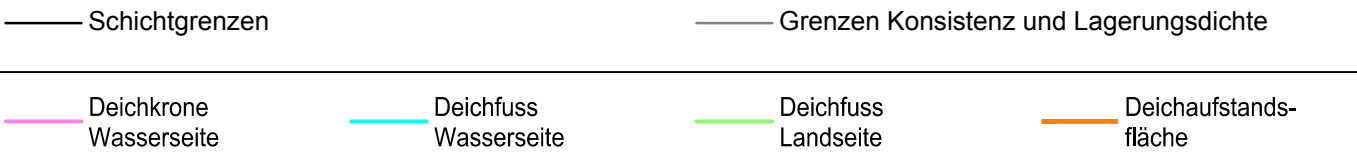


Geoelektrischer Längsschnitt
Abschnitt A3 L - Deichfuss Landseite
Darstellung der berechneten Widerstandswerte
(Widerstands-Tiefen-Schnitt)
M 1.000/200

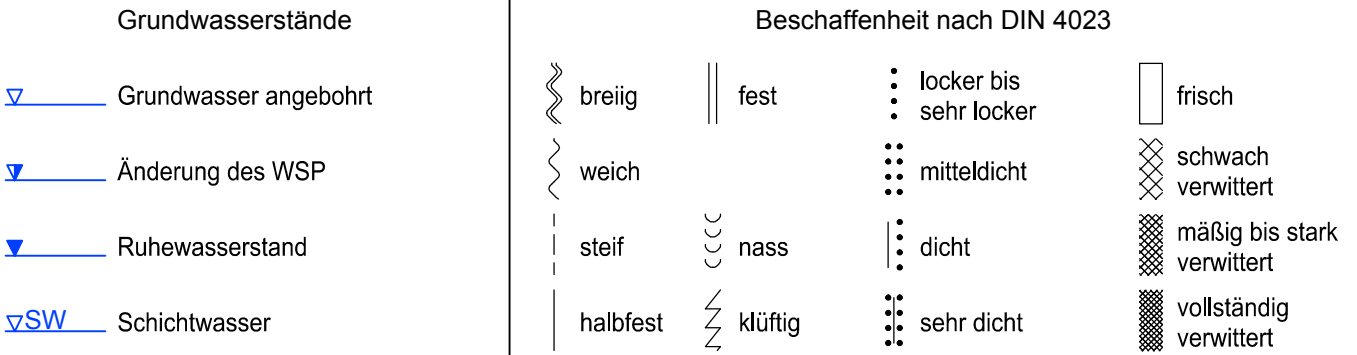

Legende Geotechnik

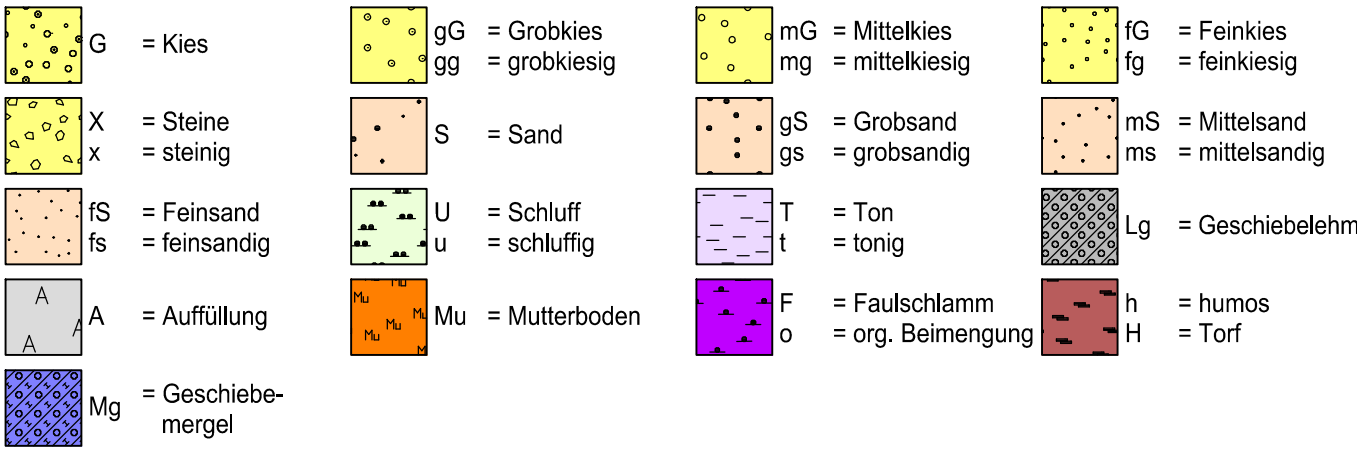

Vermessung
Hemminger Ingenieurgesellschaft mbH, Am Schwarzgraben 13, 04924 Bad Liebenwerda (08/2016)

Änderungen				
Index	Datum	Name	Signum	Bemerkung
Auftraggeber				
		Landesamt für Umwelt Brandenburg Referat W21 - Hochwasserschutz, Investiver Wasserbau 14476 Potsdam, OT Groß Glienicke, Seeburger Chaussee 2 Tel.: 033201 / 442-0		
Auftragnehmer				
		An der Pikardie 8, 01277 Dresden Tel. 03 51 / 21 68 3 - 30 e-mail: info@pgs-dresden.de		 Ingenieur Consult Dr.-Ing. A. Kolbmüller GmbH Diezmannstraße 5, 04207 Leipzig T +49 (341) 41541-0 e-mail: office@icl-ing.com
Lagebezug: ETRS89 / UTM33			Höhenbezug: DHN92	
Landkreis: Elbe-Elster			Gemeinde: Herzberg (Elster)	
Gemarkung:			Flurstück:	
	Datum	Name	Unterschrift	Hochwasserschutzmaßnahmen Herzberg (Elster) Maßnahme SE 3p Teilobjekt 1 Abschnitt 3, links Ingenieurgeologischer Längsschnitt - DF-LS
Gezei.	16-12-09	Stegerer		
Hearb.	16-12-09	Hoffmann		
Sepr.	16-12-09	Dr. Lewis		
Auftragsnr.: W12/P/PL/02/16			Plan-Nr.: Anlage 5.3	Maßstab (m) 1 : 1.000/100
Phase: Entwurfsplanung			Ers. f.:	

G:\IFB_Geotechnik\Projekte\9510_HWS Herzberg LP 3-4\CAD\LS\9510-S-92-010_Abschnitt-A3-L.dwg

Ingenieurgeologischer Längsschnitt
Abschnitt A3 L - Deichfuss Landseite

