
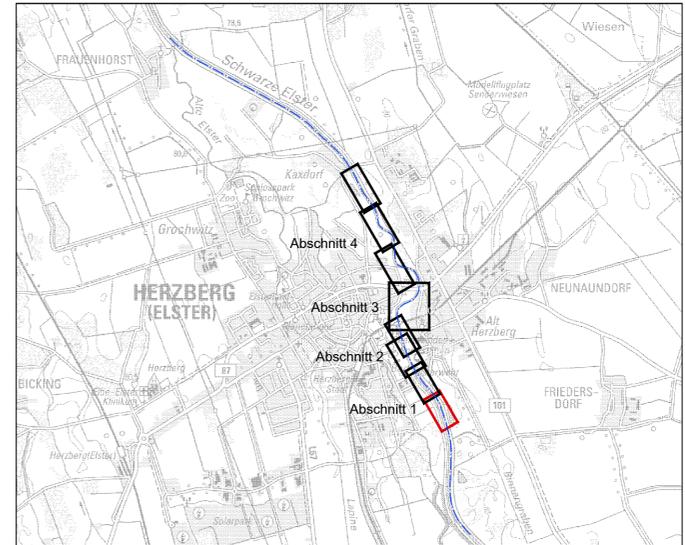


S 1 - Schutz von Bäumen und anderen Vegetationsbeständen bzw. LRT	S 2 - Bodenschonende Bauausführung / Sicherung und Zwischenlagerung von Oberboden	S 3 - Sachgemäßer Umgang mit wassergefährdenden Stoffen	S_{ASB}4 - Errichtung von Reptilienschutzzäunen und Erhalt für die Dauer der Bauzeit	S_{ASB}5 - Errichtung von Amphibienschutzzäunen und Erhalt für die Dauer der Bauzeit	S 6 - Schutz und Sicherung von Bodendenkmalen	V_{ASB/FFH}1 - Regelungen für die Baufeldfreimachung
V_{ASB}3 - Umsiedlung von Zauneidechsen	V_{ASB/FFH}5 - Ausschluss von Bautätigkeit in den Dämmerungs- und Nachtstunden	V_{ASB}6 - Errichtung von Querungshilfen	V_{ASB/FFH}10 - Ökologische Baubegleitung	A 5 KBo 1 Wiederherstellung baubedingt beeinträchtigter Böden	A 7 KBo 3, KB 2, KB 3 Ansaat der Deiche mit einer autochthonen Saatgutmischung (Regiosaatgut) / Wiederherstellung von baubedingt beeinträchtigtem Grünland	

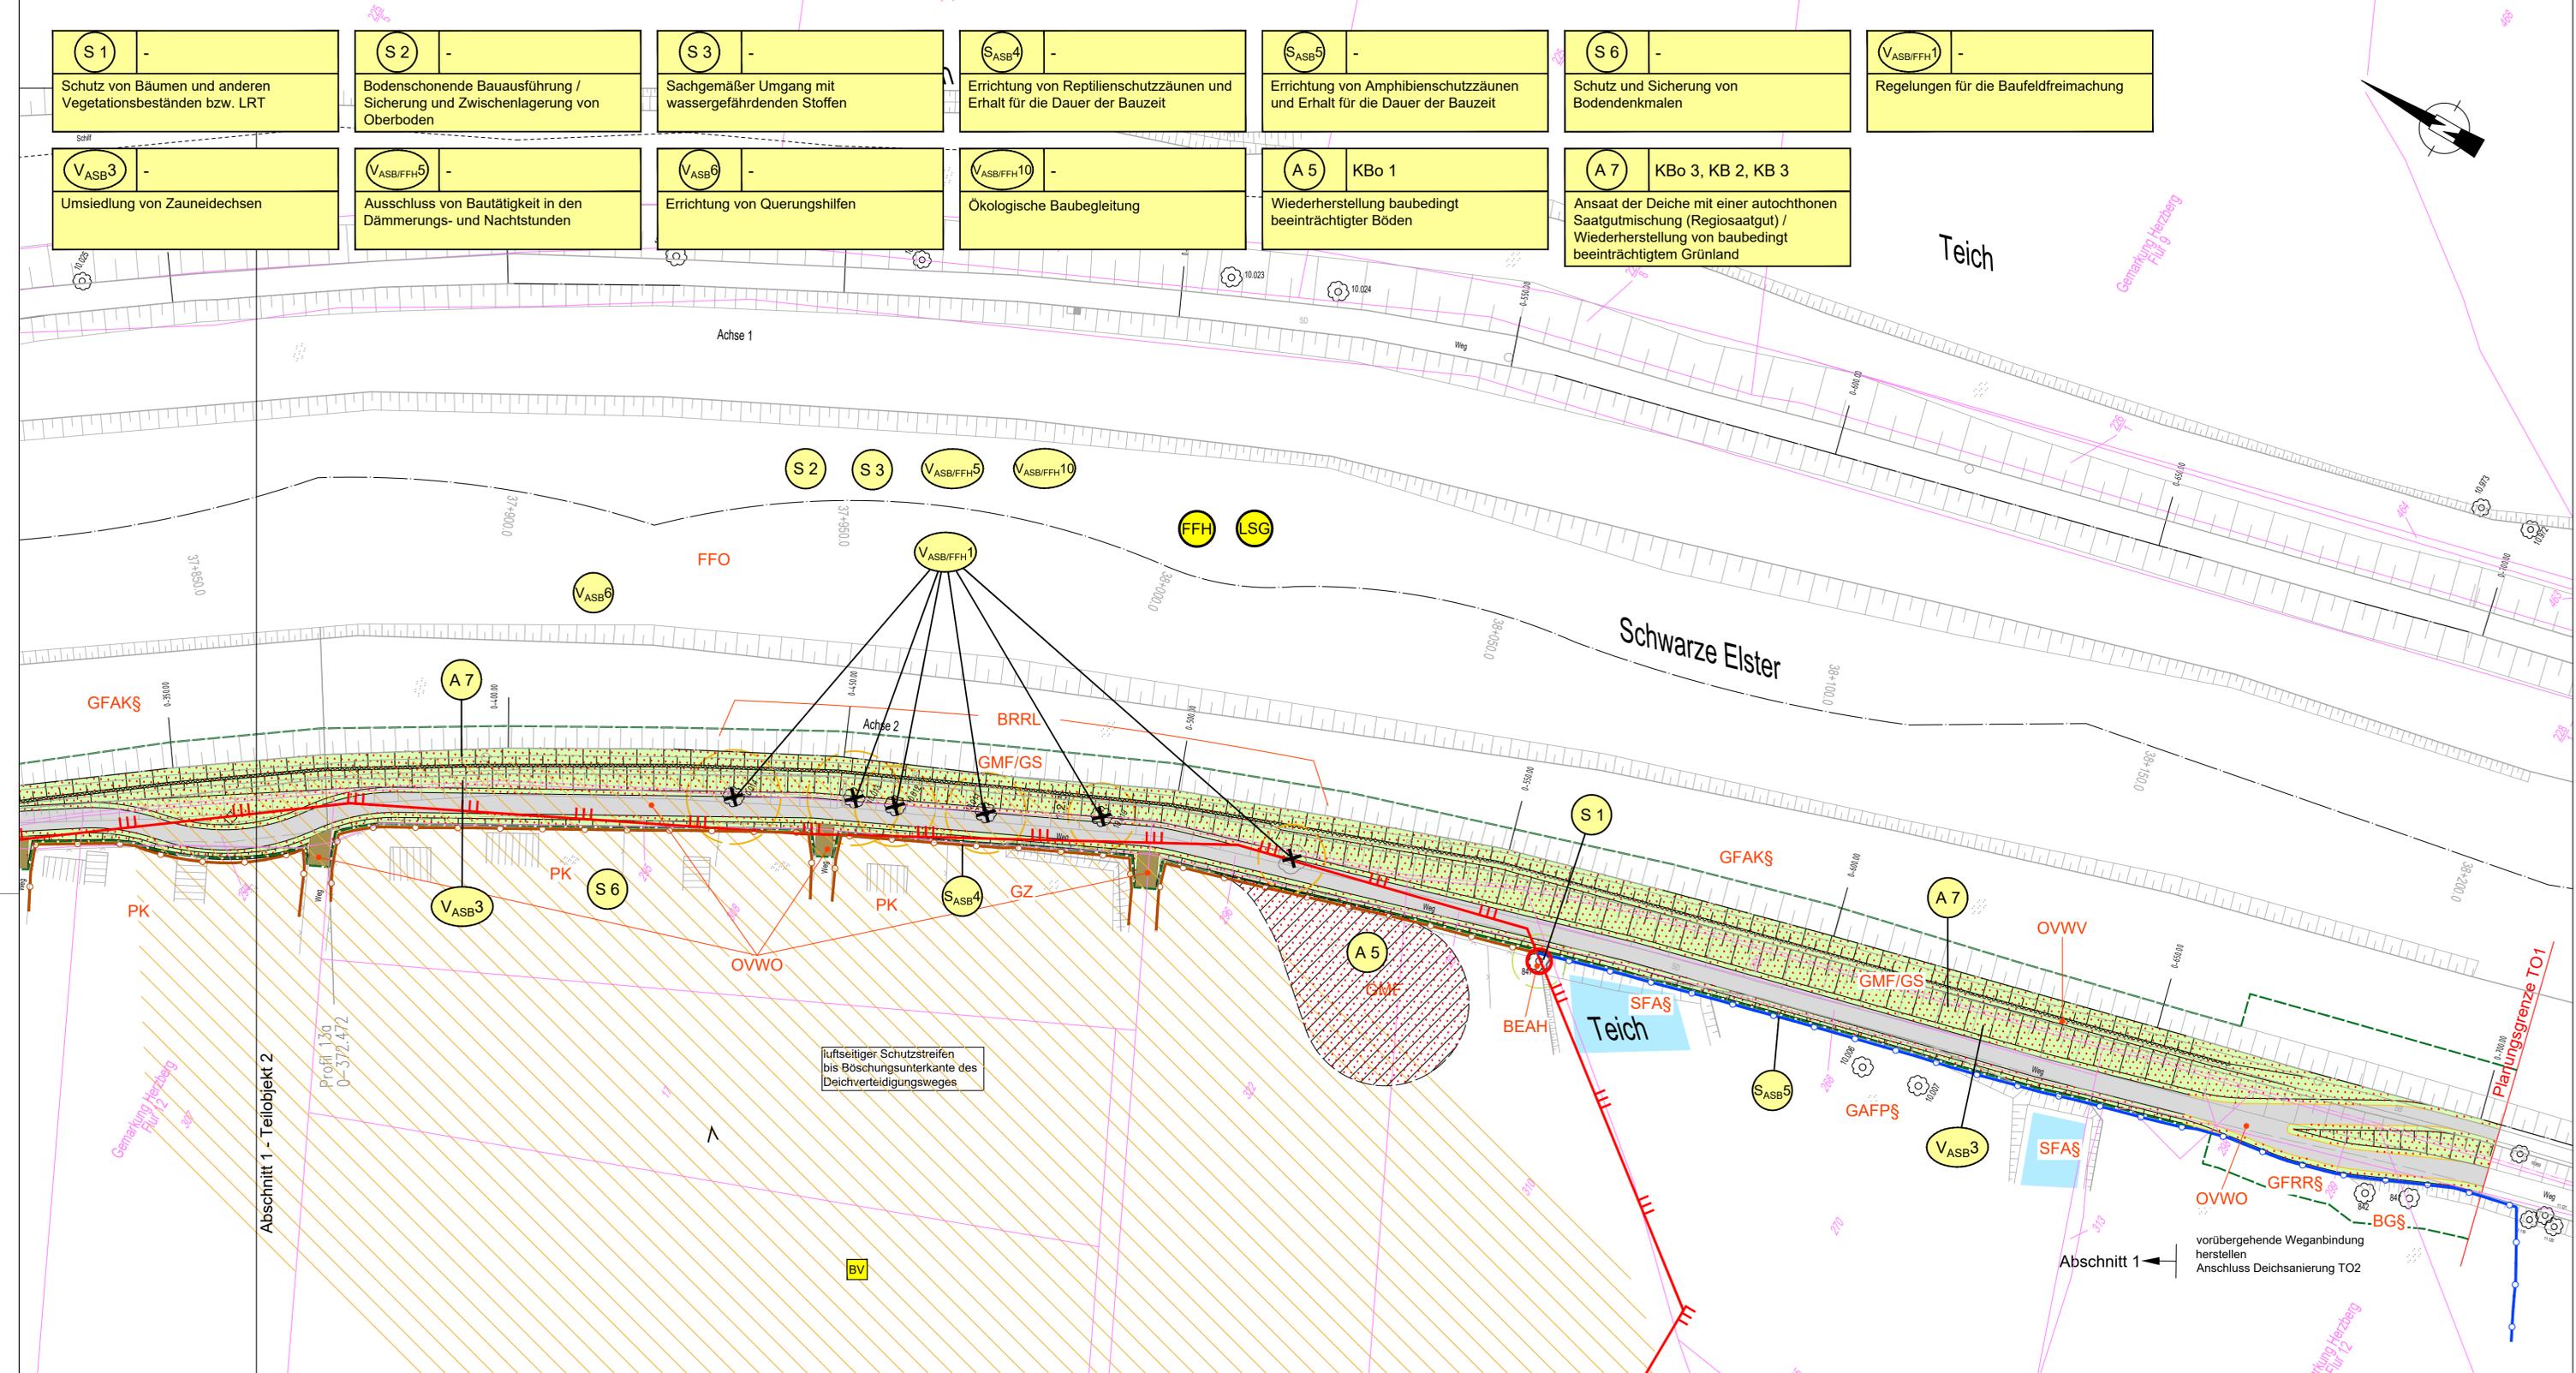

Vermessung
Heminger Ingenieurgesellschaft mbH, Am Schwarzgraben 13, 04924 Bad Liebenwerda, Stand 08/2016
Darstellung Flurstücke auf der Grundlage des Liegenschaftskatasters, dies ist kein amtlicher Nachweis.
Baugrund
Planungsgemeinschaft HWS Herzberg, Geotechnischer Bericht TO1, Stand 02/2017

Änderungen				
Index	Datum	Name	Signum	Bemerkung
Auftraggeber LfU Landesamt für Umwelt Landesamt für Umwelt Brandenburg Referat W21 - Hochwasserschutz, Investiver Wasserbau 14476 Potsdam, OT Groß Glienicke, Seeburger Chaussee 2 Tel.: 033201 / 442-0				
Auftragnehmer Förster Planungsbüro Dudenstr. 15 10965 Berlin Tel.: 030 / 789903-96 Fax: -97 A. Nissen Berlin, den 02.05.2019				
Lagebezug: ETRS89 / UTM33		Höhenbezug: DHN92		
Landkreis: Elbe-Elster		Gemeinde: Herzberg (Elster)		
Gemarkung: Flurstück:				
Datum	Name	Unterschrift	Hochwasserschutz Herzberg (Elster) Maßnahme SE 3p, Teilobjekt 1, Abschnitt 2	
Gez. 05/2019	Lampe	La		
Bearb. 05/2019	Kleess	KI	Landschaftspflegerischer Begleitplan	
Gepr. 05/2019	Nissen	Ni	Maßnahmenplan	
Auftragsnr.: -		Plan-Nr.: 3		Maßstab
Phase: Genehmigungsplanung		Ers. f.: -		Blatt 1 14 Bl.