
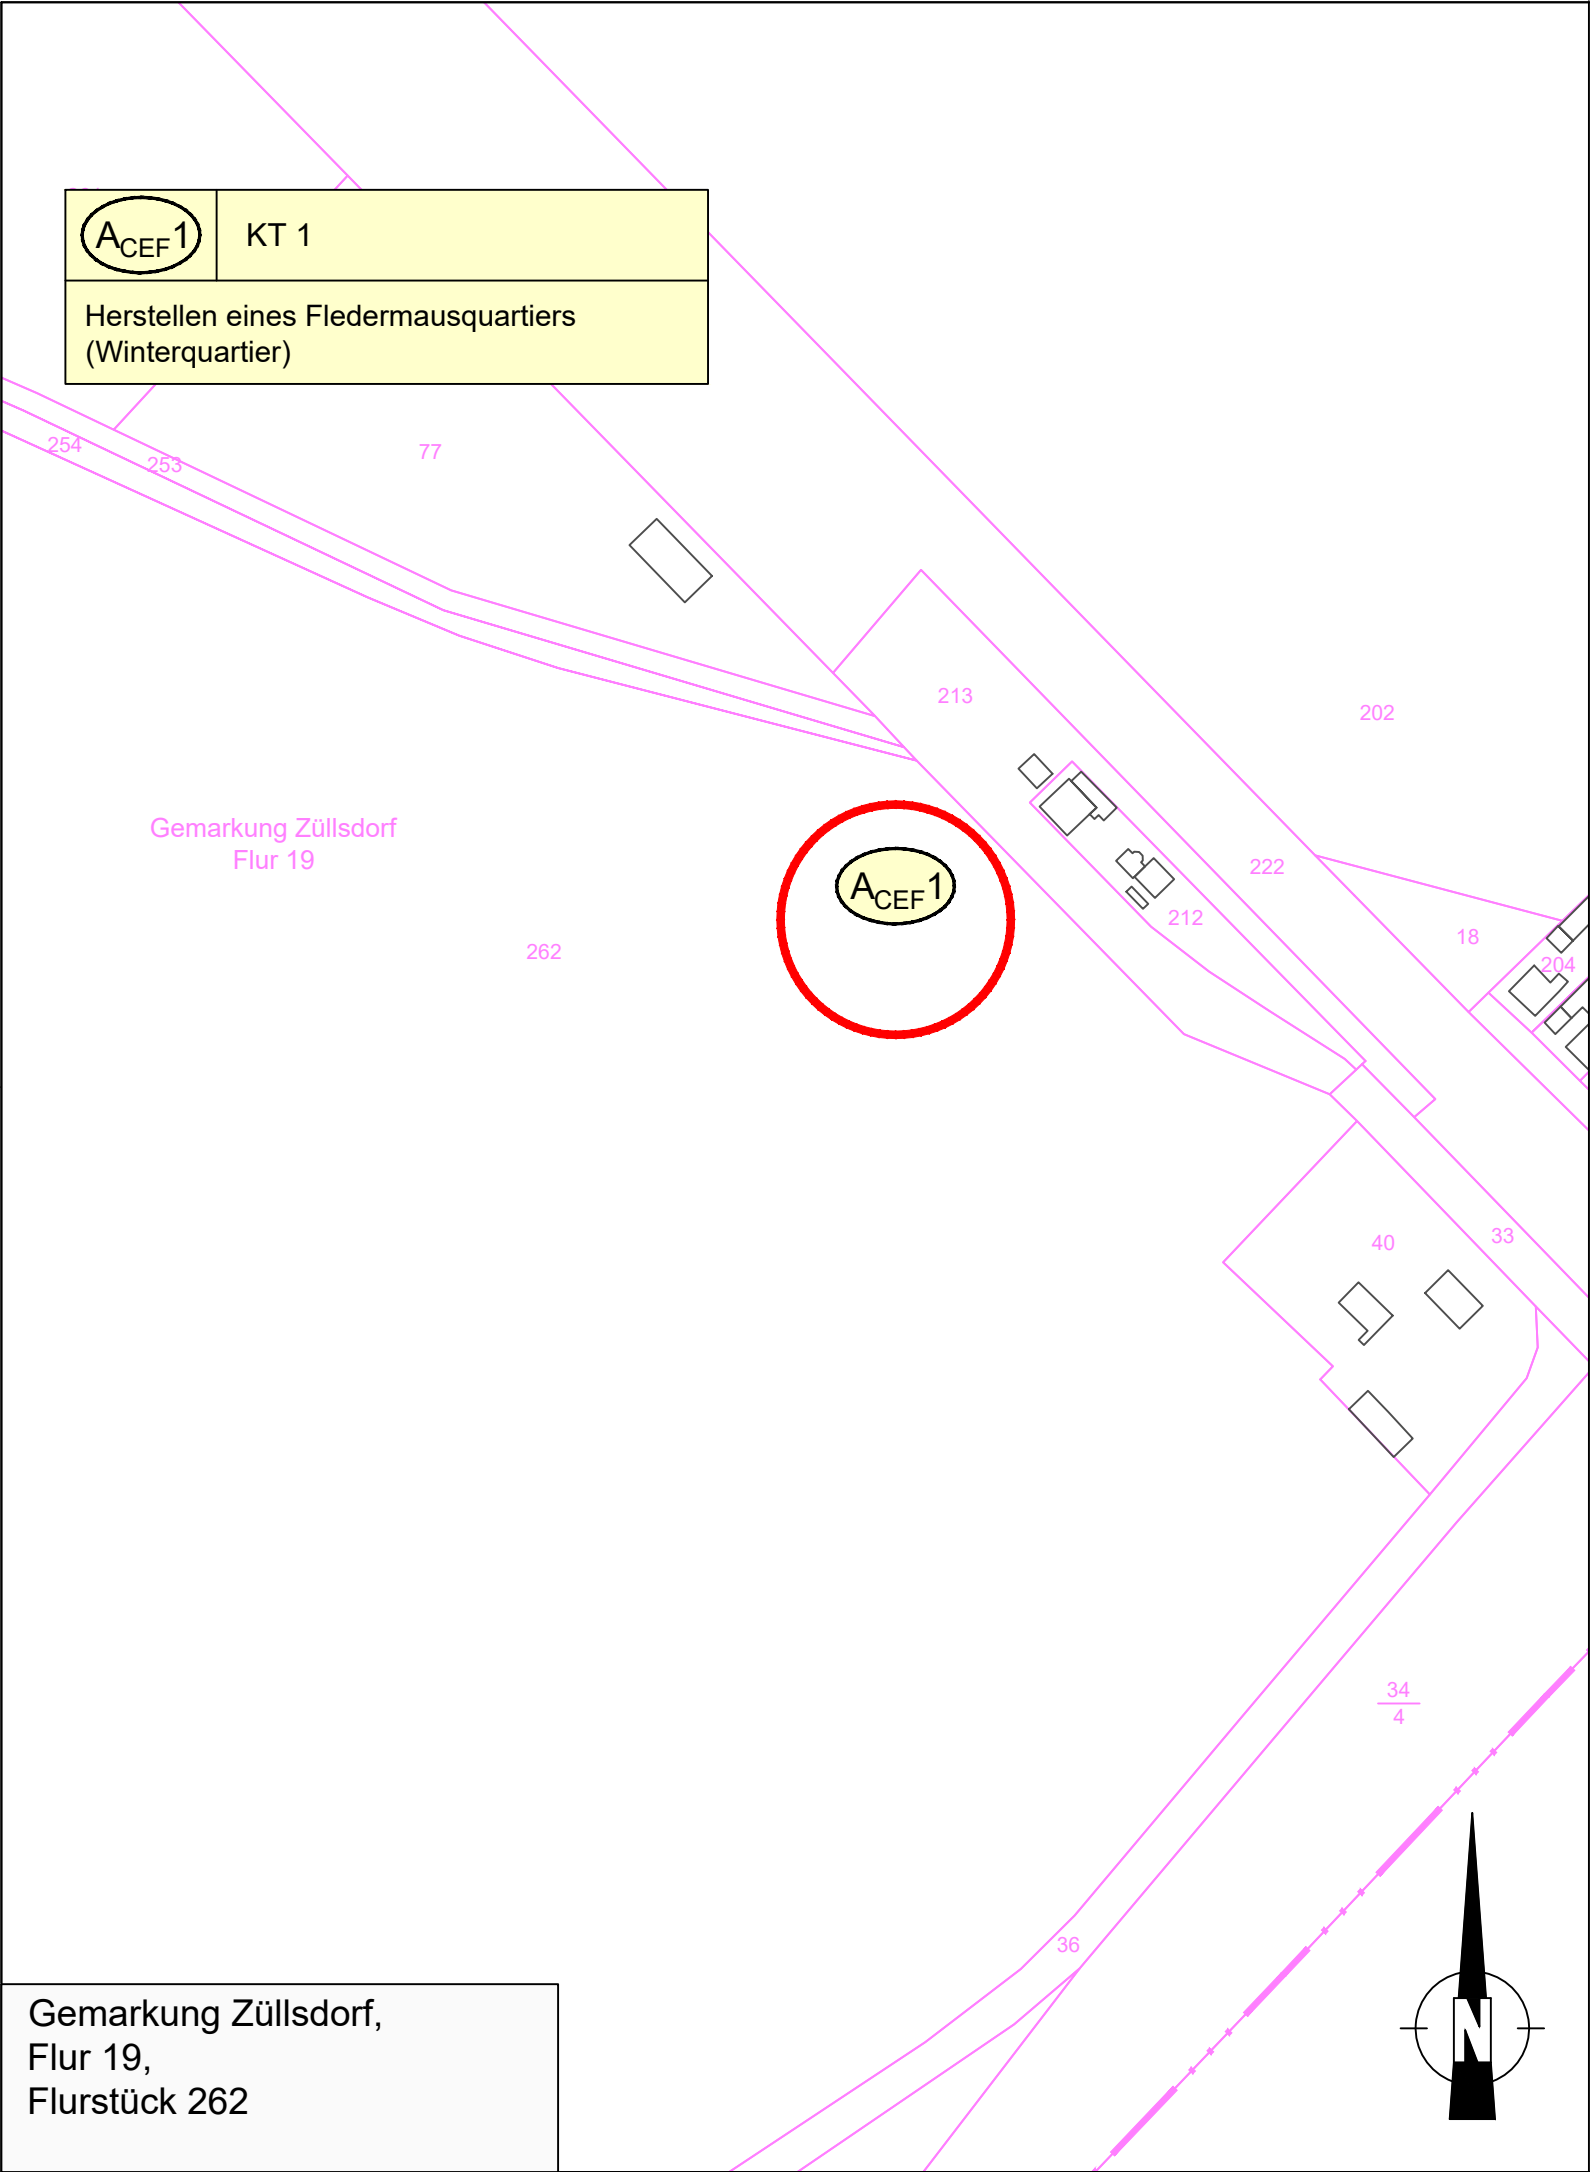


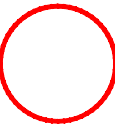

Maßnahmen

 Herstellen eines Fledermausquartiers / Standort Bunker

Maßnahmen Nr.  KT 1

Erläuterung der Maßnahme

Herstellen eines Fledermausquartiers (Winterquartier)

Nachrichtlich

-  Flurstücksgrenze
-  Flurgrenze
-  Gemarkungsgrenze

Änderungen					
Index	Datum	Name	Signum	Bemerkung	
Auftraggeber		 Landesamt für Umwelt Landesamt für Umwelt Brandenburg Referat W21 - Hochwasserschutz, Investiver Wasserbau 14476 Potsdam, OT Groß Glienicke, Seeburger Chaussee 2 Tel.: 033201 / 442-0			
Auftragnehmer		<u>Förster</u> Planungsbüro Dudenstr. 15 10965 Berlin Tel.: 030/ 789903-96 Fax: -97  Berlin, d. 02.05.2019			
Lagebezug:		ETRS89 / UTM33		Höhenbezug: DHHN92	
Landkreis:		Elbe-Elster		Gemeinde: Herzberg (Elster)	
Gemarkung:				Flurstück:	
	Datum	Name	Unterschrift	Hochwasserschutz Herzberg (Elster) Maßnahme SE 3p, Teilobjekt 1, Abschnitt 2 Landschaftspflegerischer Begleitplan Maßnahmenplan	
Gezei.	05/2019	Lampe	La		
Bearb.	05/2019	Kleess	KI		
Gepr.	05/2019	Nissen	Ni		
Auftragsnr.: -			Plan-Nr.: 3	Maßstab	Blatt 14
Phase: Genehmigungsplanung			Ers. f.:	1 : 2.000	14 Bl.