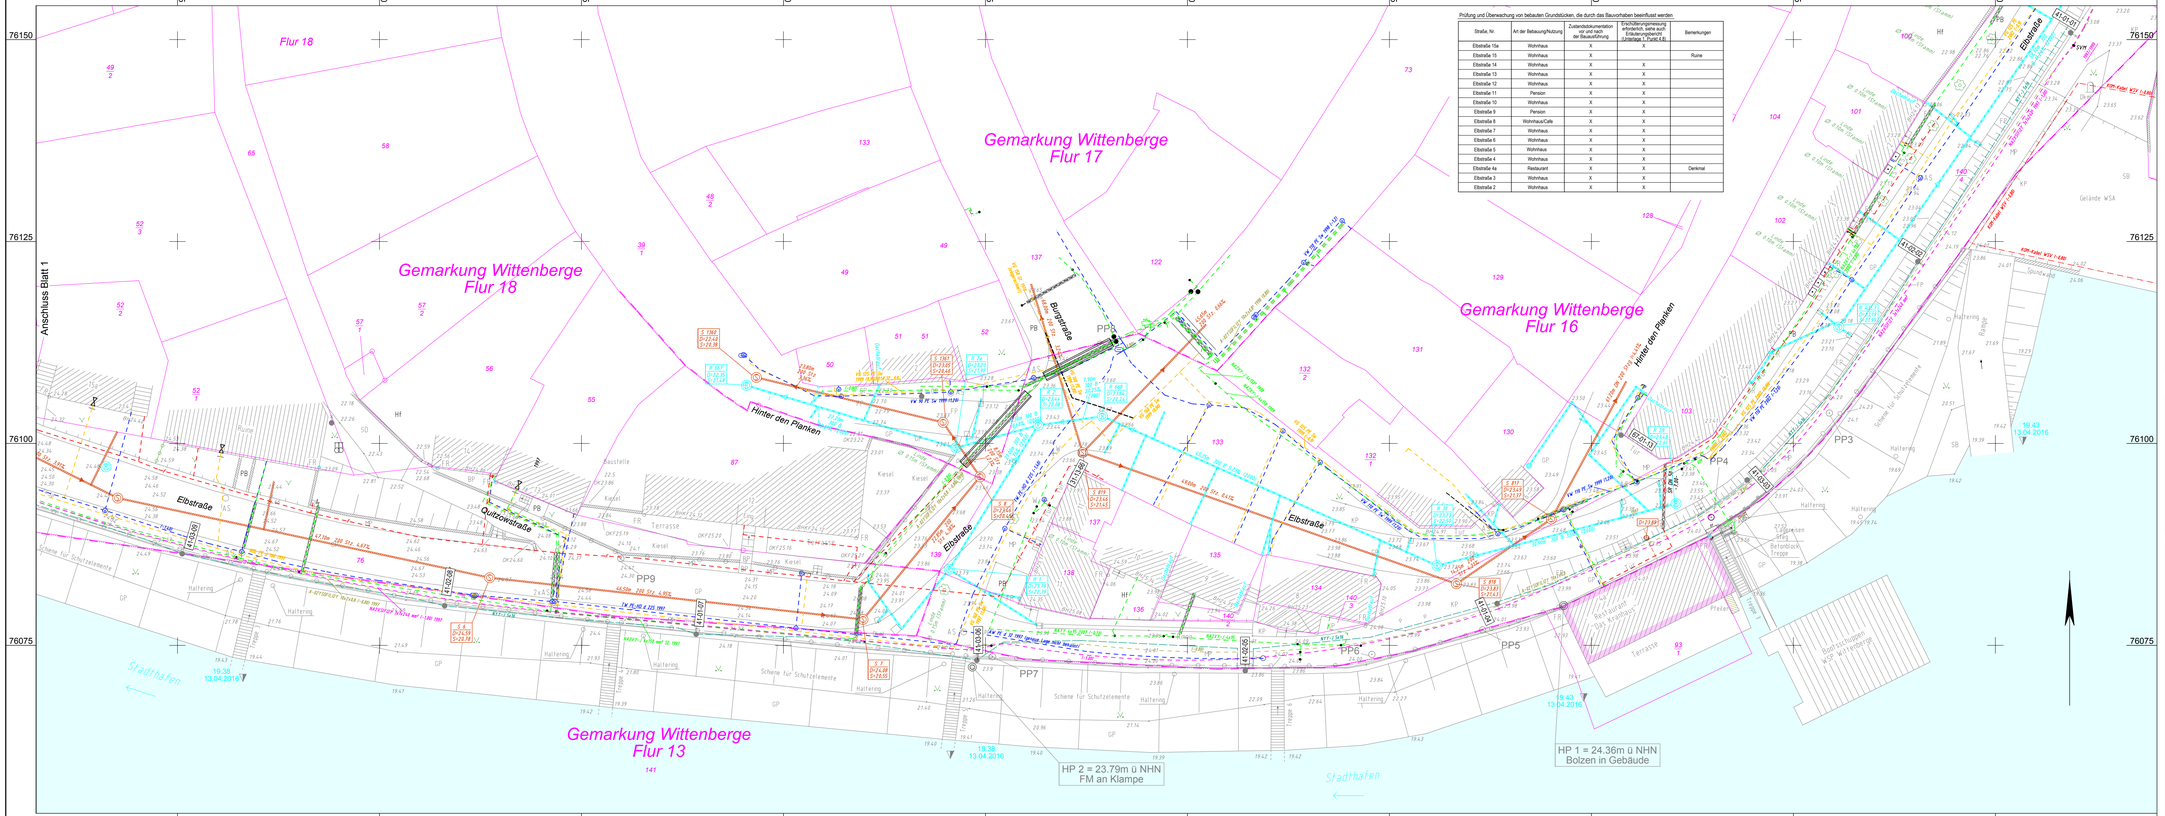

Prüfung und Überwachung von bebauten Grundstücken, die durch das Bauvorhaben beeinflusst werden.

Straße, Nr.	Art der Bebauung/Nutzung	Zustandsdokumentation vor und nach der Bauausführung	Erschütterungsmessung während der Erstellungsarbeiten (Grenzwert = Punkt 4.4)	Bemerkungen
Elbestraße 15a	Wohnhaus	X	X	
Elbestraße 15	Wohnhaus	X		Ruine
Elbestraße 14	Wohnhaus	X	X	
Elbestraße 13	Wohnhaus	X	X	
Elbestraße 12	Wohnhaus	X	X	
Elbestraße 11	Pension	X	X	
Elbestraße 10	Wohnhaus	X	X	
Elbestraße 9	Pension	X	X	
Elbestraße 8	Wohnhaus/Cafe	X	X	
Elbestraße 7	Wohnhaus	X	X	
Elbestraße 6	Wohnhaus	X	X	
Elbestraße 5	Wohnhaus	X	X	
Elbestraße 4	Wohnhaus	X	X	
Elbestraße 4a	Restaurant	X	X	Denkmal
Elbestraße 3	Wohnhaus	X	X	
Elbestraße 2	Wohnhaus	X	X	

LEGENDE - Grundplan Vermessung (inkl. vorh. Ver- und Entsorgungsleitungen)

PP4 Polygonpunkt	Einlauf / Gully	HH Hohlraumfläche	Mauer Verbindungslinie		
Hohenfestpunkt (HP)	Stahlrohrmast m. Lampe	S Sandfläche	Zaun		
vorh. Grenzstein	Absperrschieber (Gas)	AS Asphaltfläche, Bitumen	Böschungshöhe		
Laubbaum	Merkstein, -zeichen (EL)	SB Betonfläche	Böschungshöhe Kellerfen.		
LS Lichtschacht	FR Dachrinnenablauf RW	PB Plattenbelagfläche	Oberkante Fußboden		
Denkmal, Mahnmal	Straßenbegrenzungsstein	KP Feldsteinpflasterfläche	Gebäudehöhe Oberkante		
Schacht eckige Abdeck.	Elektro Schaltkasten	GP Großpflasterfläche	Grenzpunkt m. Abmarkung		
Schacht runde Abdeck.	Kilometrierung Symbole	KP Kleinpflasterfläche	Flurgrenze		
Kontrollschacht	Rohre Symbol	SO Schotterfläche	Flurstücksgrenze		
W Absperrschieber Wasser	Wasserspiegel	BP Betonsteinpflaster	Flurstücksnummer		
AS Ventilanbohrschelle	Bord oben / Bord unten	Reflektorgurtanbringung	Baudenkmal		
W Unterflurhydrant	Einzelsign. Sport./Reekl.	Einzelsignatur Garten	Mauer freistehend		
Grundwassermessstelle	Einzelsign. Sport./Reekl.	Hecke freistehend			
Straßenablauf	Mosaikpflasterfläche	Geländer, Leitplanke			

W 1.760 PE2	Trinkwasserleitung (Nenne., Werkst.)	FOK	Kommunikationskabel WSA
E 10/0.4 kV	Gasleitung (Außendurchm., Werkst.)	GK	Signalkabel (ggf. Anzahl Kabel)
F OF	Fernmeldekabel (ggf. Anzahl Kabel)	FOK OTL	Kabelfernmeldevm. m. Verteilerkasten
St DN/OD	Stromkabel NV (ggf. Anzahl Kabel)	L	oberirdische Stromleitung NV
St 10 kV	Stromkabel 20kV (ggf. Anzahl Kabel)	20 kV	oberirdische Stromleitung 20kV

Sr 350 PE1 SCHUTZROHR

Schutzrohr (Anzahl, Nenne., Werkst.)			
Regenwasserkanal-anschlussleitung			
Schmutzwasserkanal-anschlussleitung			
Schmutzwasserdruckrohrleitung			
Mischwasserkanal-anschlussleitung			

Ver- u. Entorgungsleitungen Altbestand (Leitungen ev. nicht mehr vorhanden)

W 1.760 PE2	Trinkwasserleitung (Nenne., Werkst.)	20 kV	Stromkabel 20kV (ggf. Anzahl Kabel)
St DN/OD	Stromkabel NV (ggf. Anzahl Kabel)		Beleuchtungskabel (ggf. Anzahl)

Regenwasserkanal-anschlussleitung	
Schmutzwasserkanal-anschlussleitung	

Bemerkung Kataster

Die grafische Eintrag der Katasterelemente erfolgte durch Übernahme der Daten aus dem Amtlichen Liegenschaftsinformationssystem (ALKIS) des Landes Brandenburg. Eine örtliche Überprüfung der Grenzen wurde nicht durchgeführt.
(VB Münster und Graf GbR (April/2016)

Bemerkung vorh. Ver- u. Entorgungsleitungen

Die vorh. Ver- u. Entsorgungsleitungen basieren auf folgenden Angaben:
- Gas, Strom, Trinkwasser (Bestandspläne der Stadtwerke Wittenberge)
- Fernmeldekabel (Bestandsplan der Deutschen Telekom Wittenberge)
- T-Com (Internet Datenauskunft vom 10.05.2016, VB Münster und Graf GbR)
- Straßenbeleuchtung (Bestandspläne Stadt Wittenberge)
- KOM-Kabel der WSV (Bestandsplan WSV)

Für die Vollständigkeit der Lage der Leitungen kann nicht garantiert werden. Die genaue Lage und Tiefe ist vor Beginn der Arbeiten durch Suchschachtungen zu ermitteln. Die Lage und Tiefe ist zu erfragen und auf Suchschachtungen zu achten.

Blatt 1 2

Nr.	Art der Änderung	Dat.	bearb.	gez.	Nr.	Art der Änderung	Dat.	bearb.	gez.
1					4				
2					5				
3					6				

Planformat: 1275 / 440

	Datum	Zeichen
bearbeitet	22.11.2017	Be
gezeichnet	29.11.2017	Tim
geprüft	24.08.2018	Be
gemessen	April 2016	Franke, K.
gezeichnet	April 2016	Wand, D.
geprüft	-	-

Projektbearbeitung
INGENIEURBÜRO RAUCHENBERGER GmbH
Parkbogen Str. 34, 15922 Wittenberge, Tel. 03877/9228-0
Fax 03877/9228-19, E-Mail: info@ib-rauchenberger.de

Grundplan hergestellt:
Ingenieur-Vermessungsbüro
MÜNSTER und GRAF GbR
Oderweiler Straße 5a, 06917 Herzberg/Elster
Tel. 03535/4353-0, Fax. 03535/4353-49, E-Mail: info@ib-g.de

Proj.-Nr.: 149-TB-20
Plan-Nr.: 11/2
Höhenanschluss: DHHN 92
Koordinatensystem: ETRS89
Proj.-Nr.: 0232/16

LfU Brandenburg

Referat W 21
Hochwasserschutz, Investiver Wasserbau

Anlage: 11
Blatt-Nr.: 2
Reg.-Nr.:

Hochwasserschutz Wittenberge Umgestaltung Elbstraße Deich-km 16,87 - 17,38

	Name	Datum	Unterschrift
bearbeitet			
geprüft			

Bestandslageplan
Maßstab: 1 : 250

Entwurfs- und Genehmigungsplanung

Aufgestellt:
LfU Brandenburg
Referat W 21
Hochwasserschutz, Investiver Wasserbau
Seeburger Chaussee 2
14476 Potsdam, OT Groß Glienicke