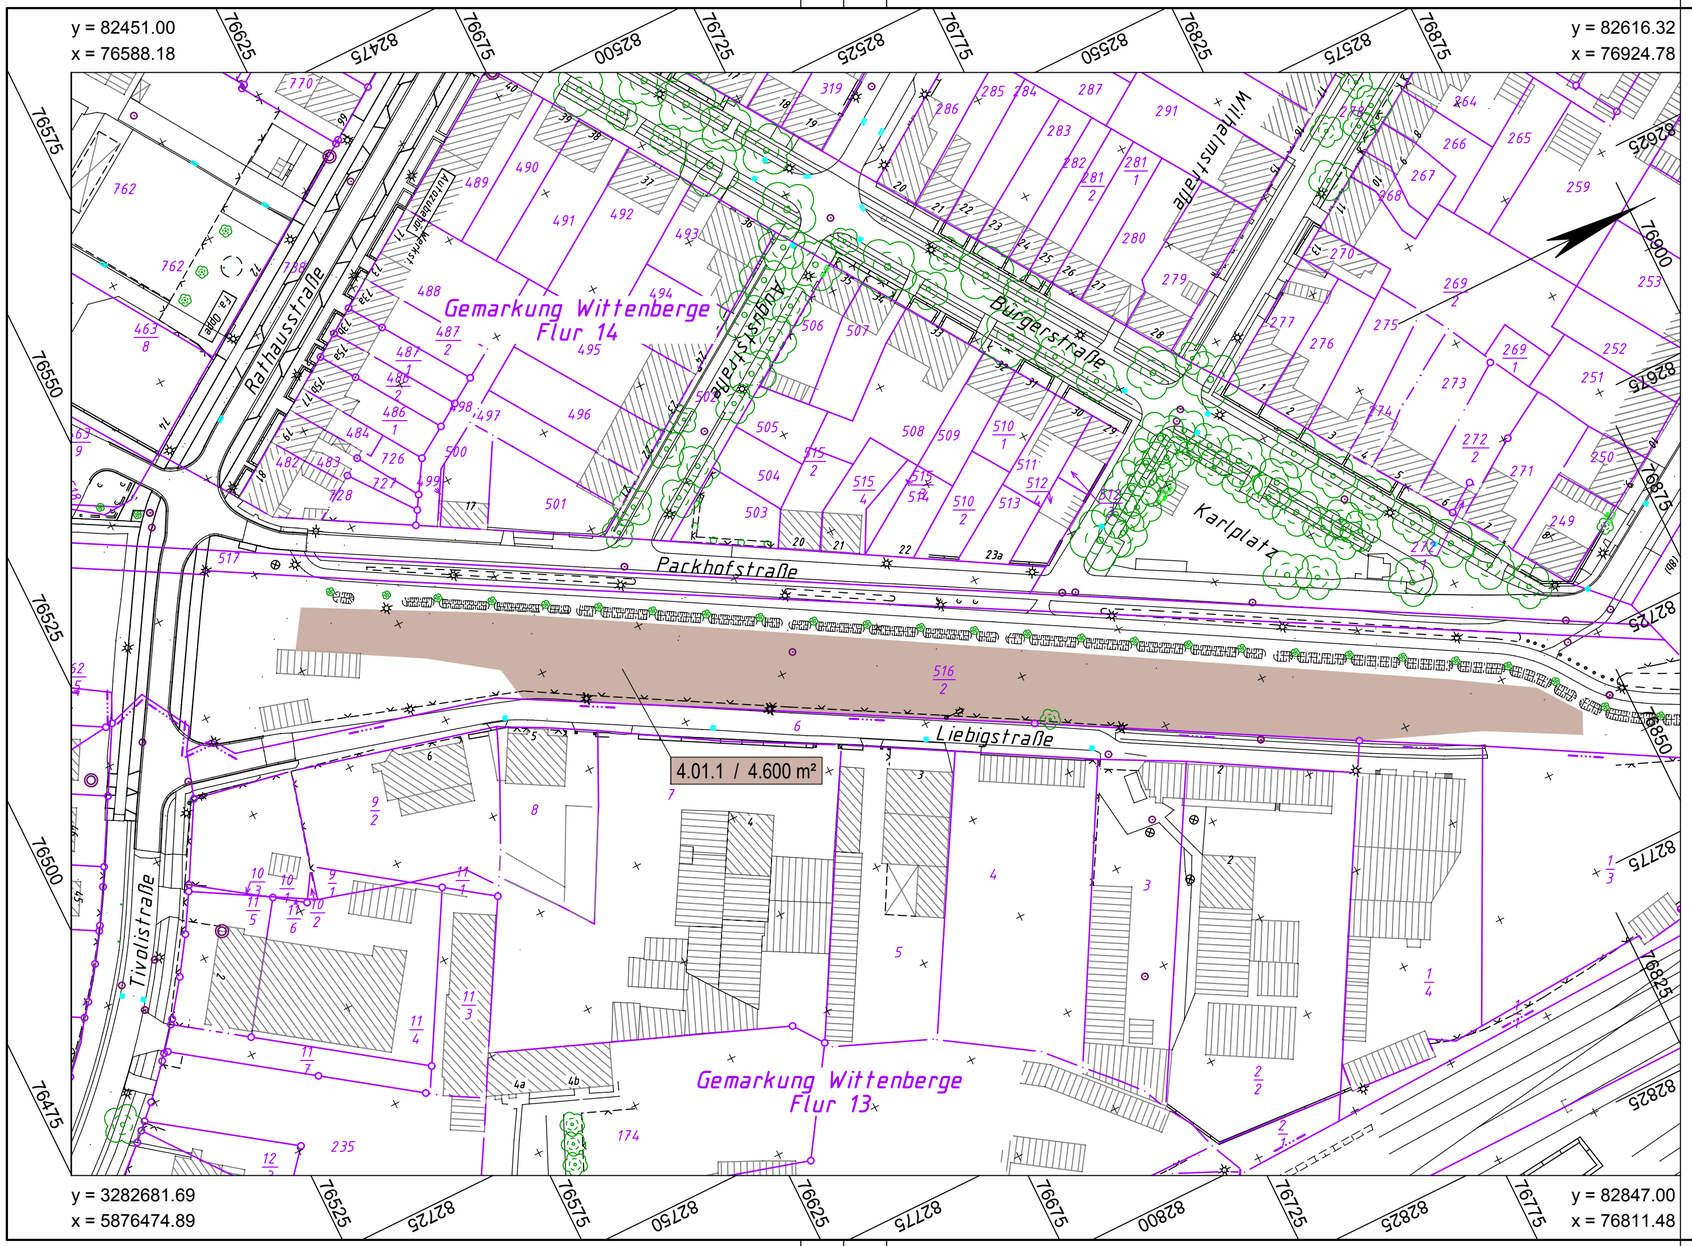

LEGENDE

	für den Hochwasserschutz dauerhaft in Anspruch zu nehmende Fläche	1.01.1	Nr. des Grunderwerbsverzeichnisses 1 Blatt-Nr. des Grunderwerbsplanes 01 lfd.Nr. des betroffenen Flurstückes 1 Teilfläche eines Flurstückes
	für die Bauausführung vorübergehend benötigte Fläche		

Blatt 1 2 3 4 5

Nr.	Art der Änderung	Dat.	bearb.	gez.	Nr.	Art der Änderung	Dat.	bearb.	gez.
1	Grunderwerb Ersatzmaßnahmen	23.08.18	Be	Tim	4				
2					5				
3					6				

Planformat: 600 / 297

			Datum	Zeichen
Projektbearbeitung INGENIEURBÜRO RAUCHENBERGER GmbH Perleberger Str. 34, 19322 Wittenberge, Tel. 03877/92019-11 Fax. 03877/92019-18, E-Mail: info@IBRauchenbergerwtb.de	Proj.-Nr.: 149-TB-20	bearbeitet	10.04.2018	Be
		gezeichnet	12.04.2018	Mei
	Plan-Nr.: 12.1/4	geprüft	24.08.2018	Be
Grundplan hergestellt: INGENIEURBÜRO RAUCHENBERGER GmbH Perleberger Str. 34, 19322 Wittenberge, Tel. 03877/92019-11 Fax. 03877/92019-18, E-Mail: info@IBRauchenbergerwtb.de	Höhenanschluss: DHHN 92	gemessen	-	-
	Koordinatensystem: ETRS89	gezeichnet	-	-
	Proj.-Nr.:	geprüft	-	-

LfU Brandenburg

Referat W 21
Hochwasserschutz,
Investiver Wasserbau

Anlage: 12.1

Blatt-Nr.: 4

Reg.-Nr.:

Hochwasserschutz Wittenberge
Umgestaltung Elbstraße
Deich-km 16,87 - 17,38

	Name	Datum	Unterschrift
bearbeitet			
geprüft			

Grunderwerbsplan
Maßstab: 1 : 1000

Entwurfs- und Genehmigungsplanung

Aufgestellt:
LfU Brandenburg
Referat W 21
Hochwasserschutz, Investiver Wasserbau
Seeburger Chaussee 2
14476 Potsdam, OT Groß Glienicke