Baumaßnahme:
LfU Brandenburg
Hochwasserschutz Wittenberge, Umgestaltung Elbstraße, Deich-km 16,87 - 17,38

Anlage 13.2, Blatt 1
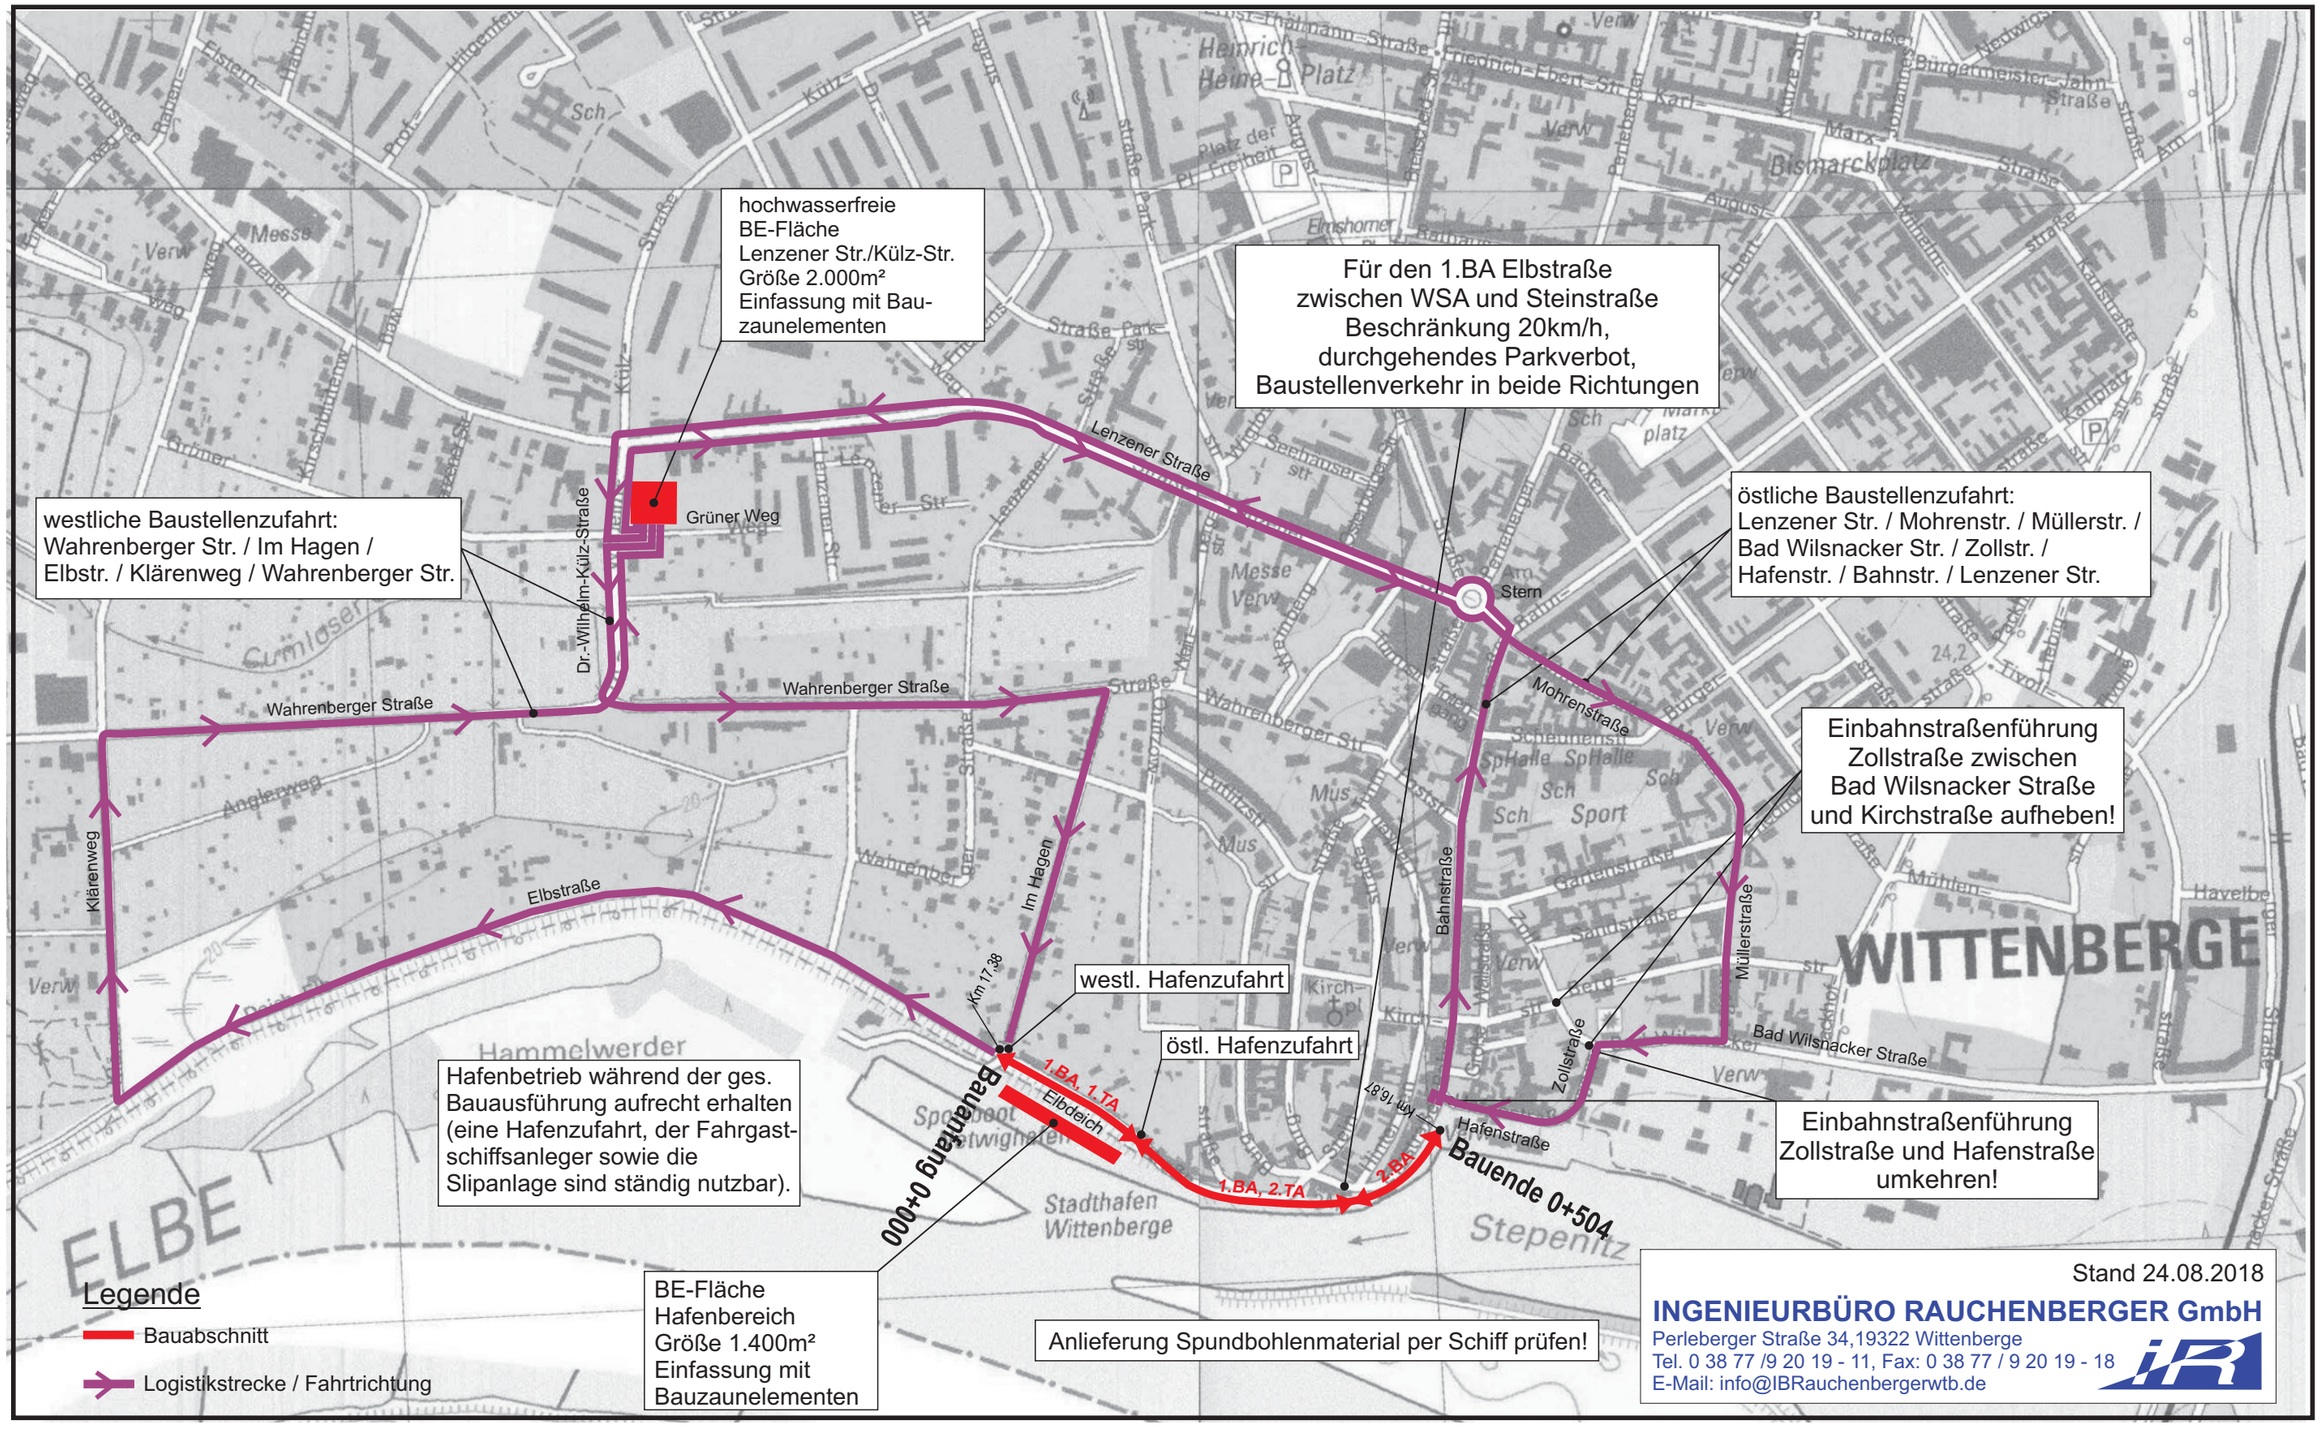
Transport- und Logistikkonzept