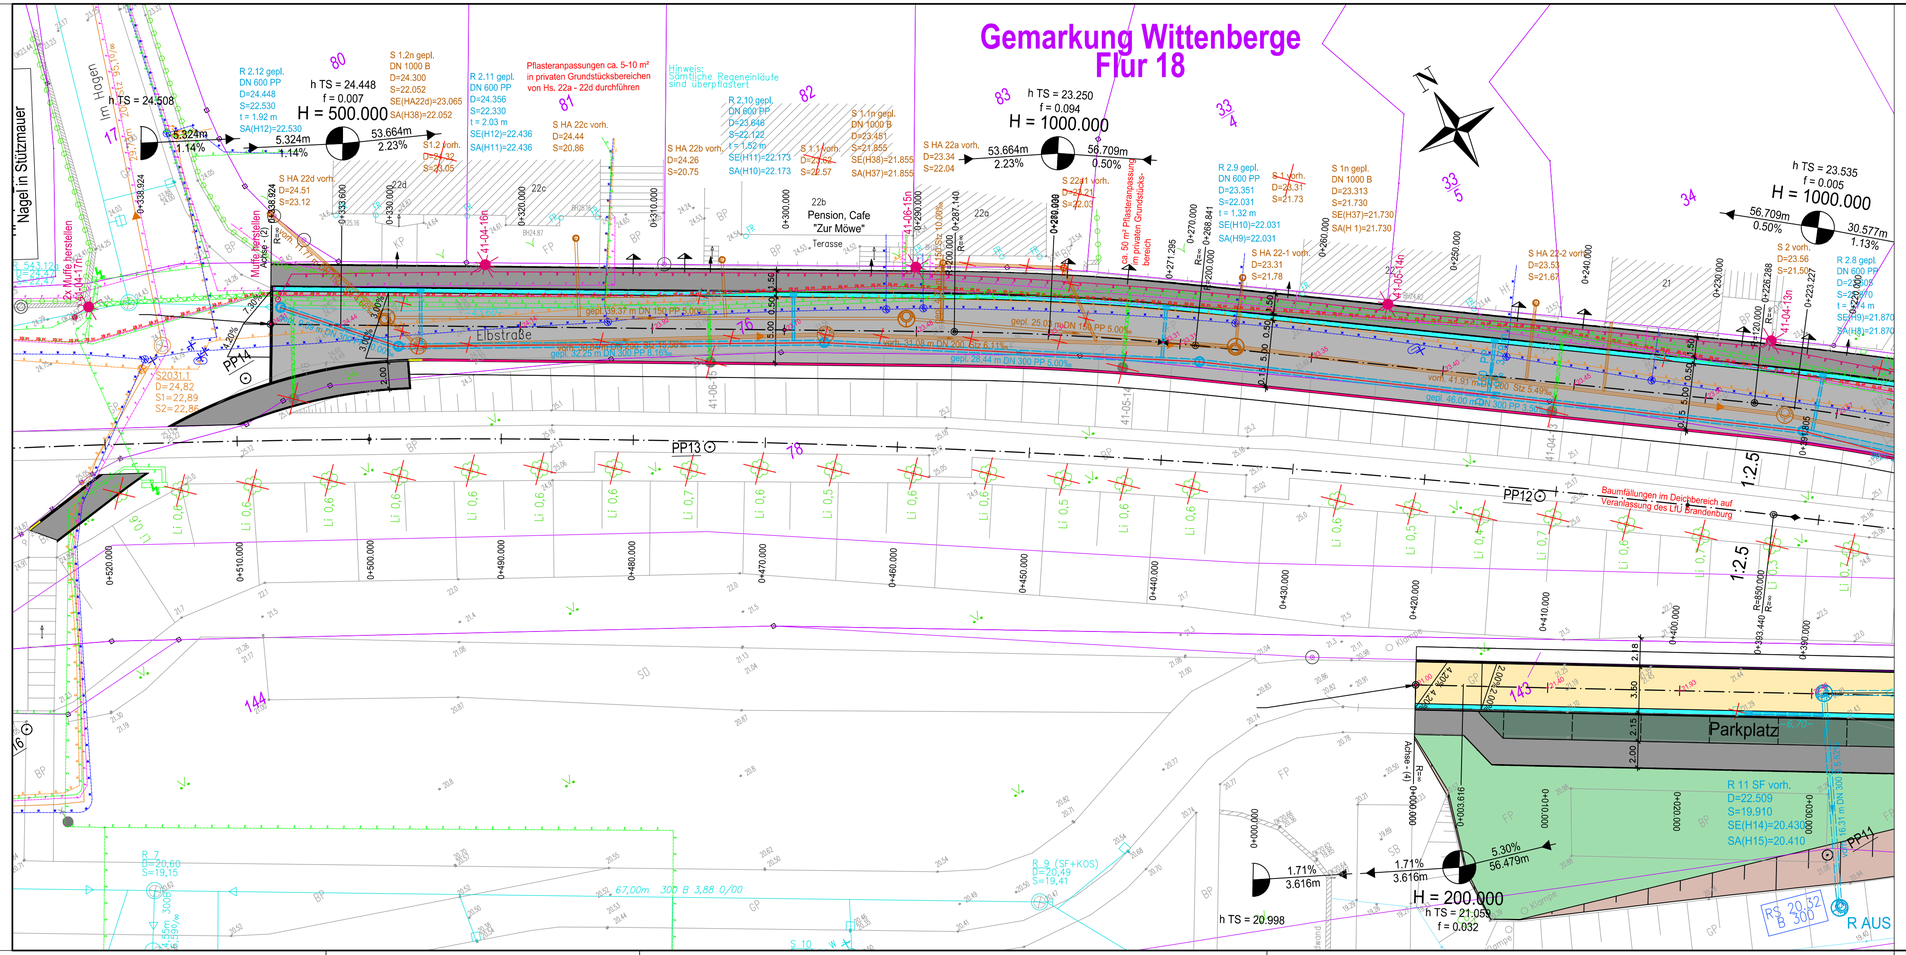


## Legende Planung

| | | | | | |
|---|---|---|---|---|---|
| | Granit GP grau | | Böschung Feldstein | | Straßenablauf |
| | Pflasterklinker rot | | HB / Absenker/ RB | | Straßenleuchte |
| | Granit GP (Material wie Bestand) | | Tiefbord | | Hochstammanpflanzung |
| | BSP grau | | Rasenbord | | Strauchanpflanzung |
| | Parkplatz BSP grau | | Entwässerungsrinne GP | | Fällung Hochstamm |
| | Granit KP grau | | Kastenrinne | | Ausbau / Rückbau |
| | Böschung Oberboden | | HWS- Mobil / Schart | | Neutrasse Umverlegungen |
| | Grün-/ Pflanzstreifen | | | | |
| | Bankett Schotterrasen | | | | |

## Legende Bestand

| | | | | | |
|---|---|---|---|---|---|
| HB | Hochbord | | Zufahrt | | Regenwasser-Kanal |
| RB | Rundbord | | Eingang | | Schmutzwasser-Kanal |
| TB | Tiefbord | | Unterflurydrant TW | | Abwasserdruckrohrltg. |
| RKS | Rasenbord | | Anbohrarmatur TW | W | TW- Druckrohrleitung |
| GP | Großpflaster | W | Schieber TW | G | Gas-Leitung MD |
| KP | Kleinpflaster | G | Gas Merkzeichen | | Niederspannungskabel |
| MP | Mosaikpflaster | | Straßenablauf | 20 kV | Mittelspannungskabel |
| FSP | Feldsteinpflaster | | Straßenleuchte | | Beleuchtungskabel |
| BSP | Betonsteinpflaster | | Verkehrszeichen | F | Fernmeldekabel |
| BPI | Betonplatten | | Höhenfestpunkt | F | Fernmeldekabel WSA |
| B | Beton | | Vermessungsspunkt | | Katastergrenzen (ALKIS) |
| unb. | unbefestigt | | Sondierungspunkt | | Hochstamm |

Grundplan aus Entwurfsvermessung des Vermessungsbüros Münster und Graf GbR, Osterodauer Straße 5a, 04916 Herzberg/E. vom 29.04.2016 und Leitungsbestandsunterlagen des Ingenieurbüros Rauchenberger GmbH, Perleberger Straße 34, 19322 Wittenberge vom 07.06.16 durch Pöyry Deutschland GmbH am 02.11.16 erstellt.
Die grafische Darstellung der Katastergrenzen erfolgte durch Übernahme der Daten aus dem Amtlichen Liegenschaftsinformationssystems (ALKIS) mit Stand April 2016. Eine örtliche Überprüfung der Grenzen wurde nicht durchgeführt.

Lagebezugssystem: ETRS 89, Höhenbezugssystem: DHHN 92

| Index | Änderung | Datum | Name |
|---|---|---|---|
| | | | |
| 2 | Anpassung Befestigungsarten | 03/2018 | Fritze |
| 1 | Anpassung Befestigungsarten | 01/2018 | Fritze |

PÖYRY

# Maßmahmenplan Hochwasser 2013
## Ausbau der Elbstraße in Wittenberge
### Abschnitt "Hafenstraße" bis "Im Hagen"

Lageplan

Der Bauherr

Stadt Wittenberge
August-Bebel-Straße 10
19322 Wittenberge
Telefon 03877 951-0 Telefax 03877 951-123

Wittenberge, den .....

| | Datum | Name |
|---|---|---|
| bearbeitet | 03/2017 | Mader |
| gezeichnet | 03/2017 | Mader |
| geprüft | 03/2017 | gez. Genschmer |
| gesehen | ——— | ——— |

Der Planverfasser

Pöyry Deutschland GmbH
Karl-Marx-Straße 3, 19348 Perleberg
Telefon: +49 3876 307537-0 Fax: +49 3876 307537-99
E-Mail: contact.perleberg@poyry.com

Perleberg, den 17.03.17 gez. i.V. Teichert

Entwurfsplanung

| | |
|---|---|
| Zeichnungs-Nr. | 1180000649.03.2.62.004 |
| Anlage | 4.4 |
| Maßstab | 1 : 250 |
| Plangröße | 297 x 780 |