Querschnitt Kreuzungsbereich Elbstraße / Im Hagen

überfahrbarer/begehbarer Bereich der HWS-Wand - westliche Zufahrt zum Nedwighafen
Darstellung Bau-km: 0+020

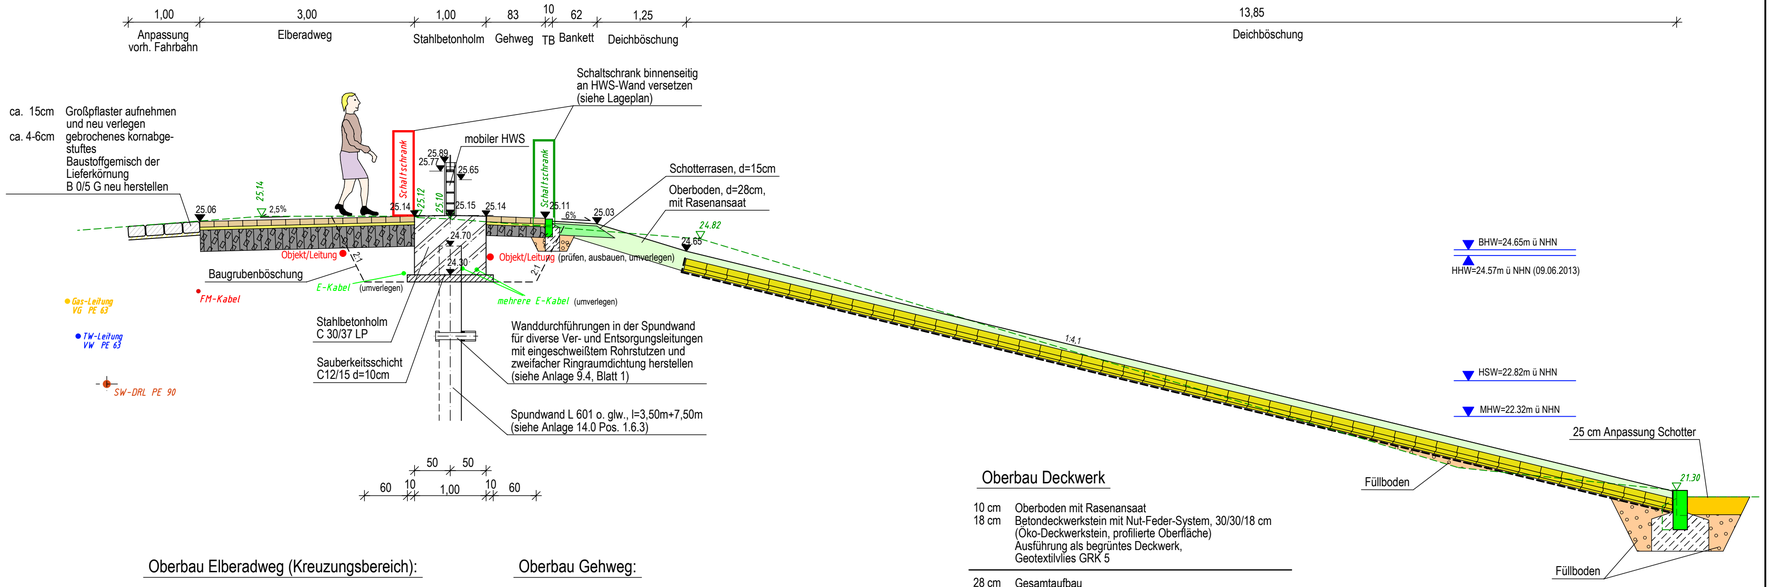

Oberbau Elberadweg (Kreuzungsbereich):

8 cm	Betonsteinpflaster, RE-Format 20/10/ 8 cm
4 cm	gebrochenes, kornabgestuftes Baustoffgemisch
30 cm	Schottertragschicht
42 cm	Gesamtaufbau

Oberbau Gehweg:

8 cm	Betonsteinpflaster, RE-Format 20/10/ 8 cm
4 cm	gebrochenes, kornabgestuftes Baustoffgemisch
15 cm	Schottertragschicht
27 cm	Gesamtaufbau

Oberbau Deckwerk

10 cm	Oberboden mit Rasenansaat
18 cm	Betondeckwerkstein mit Nut-Feder-System, 30/30/18 cm (Öko-Deckwerkstein, profilierte Oberfläche) Ausführung als begrüntes Deckwerk, Geotextilvlies GRK 5
28 cm	Gesamtaufbau

Oberbau Deckwerk-Tiefbord

55 cm	Betontiefbord (für Deckwerk), 100/55/20 cm
30 cm	Unterbeton C 25/30 (XF 4), 30 cm breite Rückenstütze
85 cm	Gesamtaufbau

Blatt 1 2 3 4 5 6

Nr.	Art der Änderung	Dat.	bearb.	gez.	Nr.	Art der Änderung	Dat.	bearb.	gez.
1	Darstellung Schaltschrank	23.08.18	Be	Tim	4				
2					5				
3					6				

Planformat: 720 x 297

			Datum	Zeichen
Projektbearbeitung INGENIEURBÜRO RAUCHENBERGER GmbH	Proj.-Nr.: 149-TB-20	bearbeitet	22.11.2017	Be
		gezeichnet	29.11.2017	Tim
	Plan-Nr.: 6/1	geprüft	24.08.2018	Be
	Höhenanschluss: DHHN 92	gemessen		
	Koordinatensystem: ETRS89	gezeichnet		
	Proj.-Nr.:	geprüft		

Perleberger Str. 34, 19322 Wittenberge, Tel. 03877/92019-11
Fax. 03877/92019-18, E-Mail: info@IBRauchenbergerwfb.de

LfU Brandenburg

Referat W 21
Hochwasserschutz, Investiver Wasserbau

Anlage: 6

Blatt-Nr.: 1

Reg.-Nr.:

Hochwasserschutz Wittenberge
Umgestaltung Elbstraße
Deich-km 16,87 - 17,38

	Name	Datum	Unterschrift
bearbeitet			
geprüft			

Querschnitt HWS-Wand
Maßstab: 1 : 50 Bau-km 0+020

Entwurfs- und Genehmigungsplanung

Aufgestellt: LfU Brandenburg
Referat W 21
Hochwasserschutz, Investiver Wasserbau
Seeburger Chaussee 2
14476 Potsdam, OT Groß Glienicke