Zusammenstellung der Brüstungshöhe (BRH)
der zwischen Bau-km 0+000 und
Bau-km 0+180 landseitig angrenzenden Gebäude

Straße/HNr.	Brüstungshöhe (BRH) m ü. NHN
Im Hagen 1	26,27
Elbstraße 22d	25,16
Elbstraße 22c	24,87
Elbstraße 22a	25,13
Elbstraße 22	24,62
Elbstraße 21	24,92
Elbstraße 19	24,99
Elbstraße 18	24,92

Querschnitt Elbstraße 22b

Darstellung Bau-km: 0+080

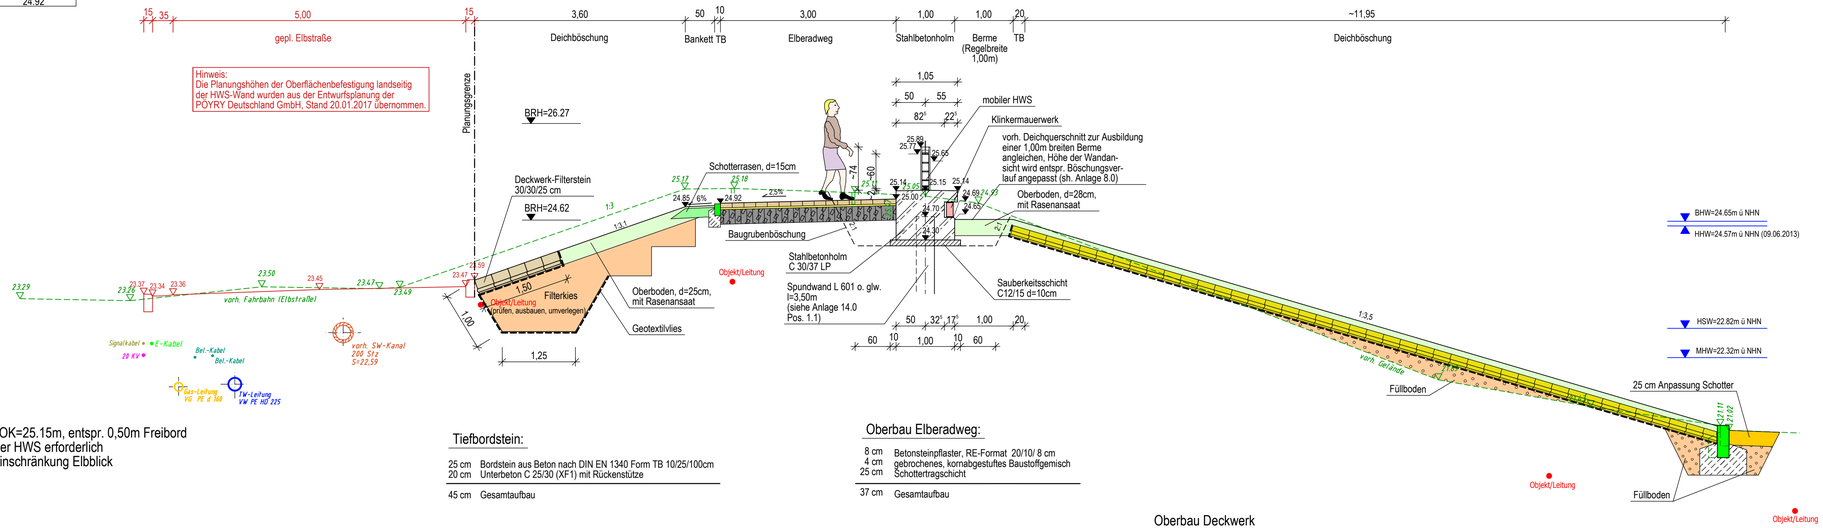

- feste Wand OK=25.15m, entspr. 0,50m Freibord
- 0,50m mobiler HWS erforderlich
- keine Sichteinschränkung Elbblick

Tiefbordstein:

25 cm	Bordstein aus Beton nach DIN EN 1340 Form TB 10/25/100cm
20 cm	Unterbeton C 25/30 (XF1) mit Rückenstütze
45 cm	Gesamtaufbau

Oberbau Elberadweg:

8 cm	Betonsteinpflaster, RE-Format 20/10/ 8 cm
4 cm	gebrochenes, kornabgestuftes Baustoffgemisch
25 cm	Schottertragschicht
37 cm	Gesamtaufbau

Oberbau Deckwerk

10 cm	Oberboden mit Rasenansaat
18 cm	Betondeckwerkstein mit Nut-Feder-System, 30/30/18 cm (Öko-Deckwerkstein, profilierte Oberfläche) Ausführung als begrüntes Deckwerk, Geotextilvlies GRK 5
28 cm	Gesamtaufbau

Oberbau Deckwerk-Tiefbord

55 cm	Betontiefbord (für Deckwerk), 100/55/20 cm
30 cm	Unterbeton C 25/30 (XF 4), 30 cm breite Rückenstütze
85 cm	Gesamtaufbau

Blatt 1 2 3 4 5 6

Nr.	Art der Änderung	Dat.	bearb.	gez.	Nr.	Art der Änderung	Dat.	bearb.	gez.
1					4				
2					5				
3					6				

Planformat: 880 x 297

			Datum	Zeichen
Projektbearbeitung INGENIEURBÜRO RAUCHENBERGER GmbH, Perleberger Str. 34, 19322 Wittenberge, Tel. 03877/92019-11, Fax. 03877/92019-18, E-Mail: info@IBRauchenbergerwb.de	Proj.-Nr.: 149-TB-20	bearbeitet	22.11.2017	Be
		gezeichnet	29.11.2017	Tim
	Plan-Nr.: 6/2	geprüft	24.08.2018	Be
	Höhenanschluss: DHHN 92	gemessen		
	Koordinatensystem: ETRS89	gezeichnet		
	Proj.-Nr.:	geprüft		

LfU Brandenburg

Referat W 21
Hochwasserschutz, Investiver Wasserbau

Anlage: 6
Blatt-Nr.: 2
Reg.-Nr.:

Hochwasserschutz Wittenberge Umgestaltung Elbstraße Deich-km 16,87 - 17,38

	Name	Datum	Unterschrift
bearbeitet			
geprüft			

Querschnitt HWS-Wand
Maßstab: 1 : 50 Bau-km 0+080

Entwurfs- und Genehmigungsplanung

Aufgestellt: LfU Brandenburg
Referat W 21
Hochwasserschutz, Investiver Wasserbau
Seeburger Chaussee 2
14476 Potsdam, OT Groß Glienicke