


Zusammenstellung der Brüstungshöhe (BRH)
der zwischen Bau-km 0+180 und
Bau-km 0+350 landseitig angrenzenden Gebäude

Straße/HNr.	Brüstungshöhe (BRH) m ü. NHN	Bemerkung	Sichtein- schränkung (m)
Elbstraße 17	25.24		-
Elbstraße 16	24.02		0.45*
Elbstraße 16	24.68		0.45*
Elbstraße 15a	24.40		0.45*
Elbstraße 14	24.86		0.29
Elbstraße 13	24.78	BRH Kellerfenst.	0.37
Elbstraße 12	24.12	OK Fußboden	0.45*
Elbstraße 12	25.16		-

* vorh. Gehweghöhe 24,70


▼ BRH=25.24

▼ BRH=24.02

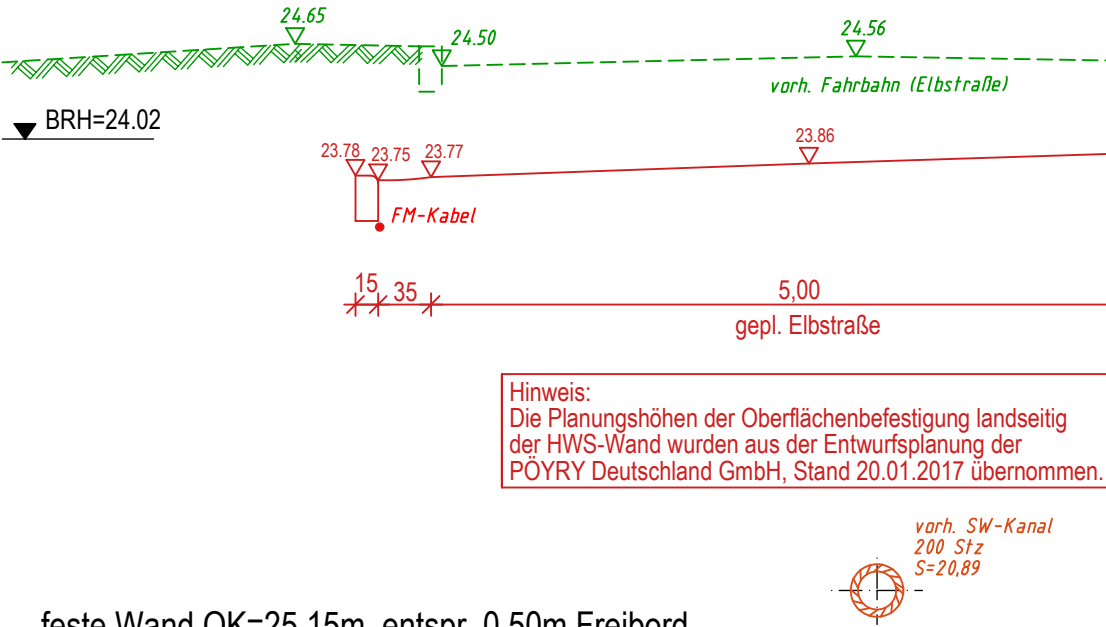

- feste Wand OK=25.15m, entspr. 0,50m Freibord
- 0,50m mobiler HWS erforderlich
- ca. 0,45m Sichteinschränkung Elbblick

Querschnitt Elbstraße 15 Darstellung Bau-km: 0+270

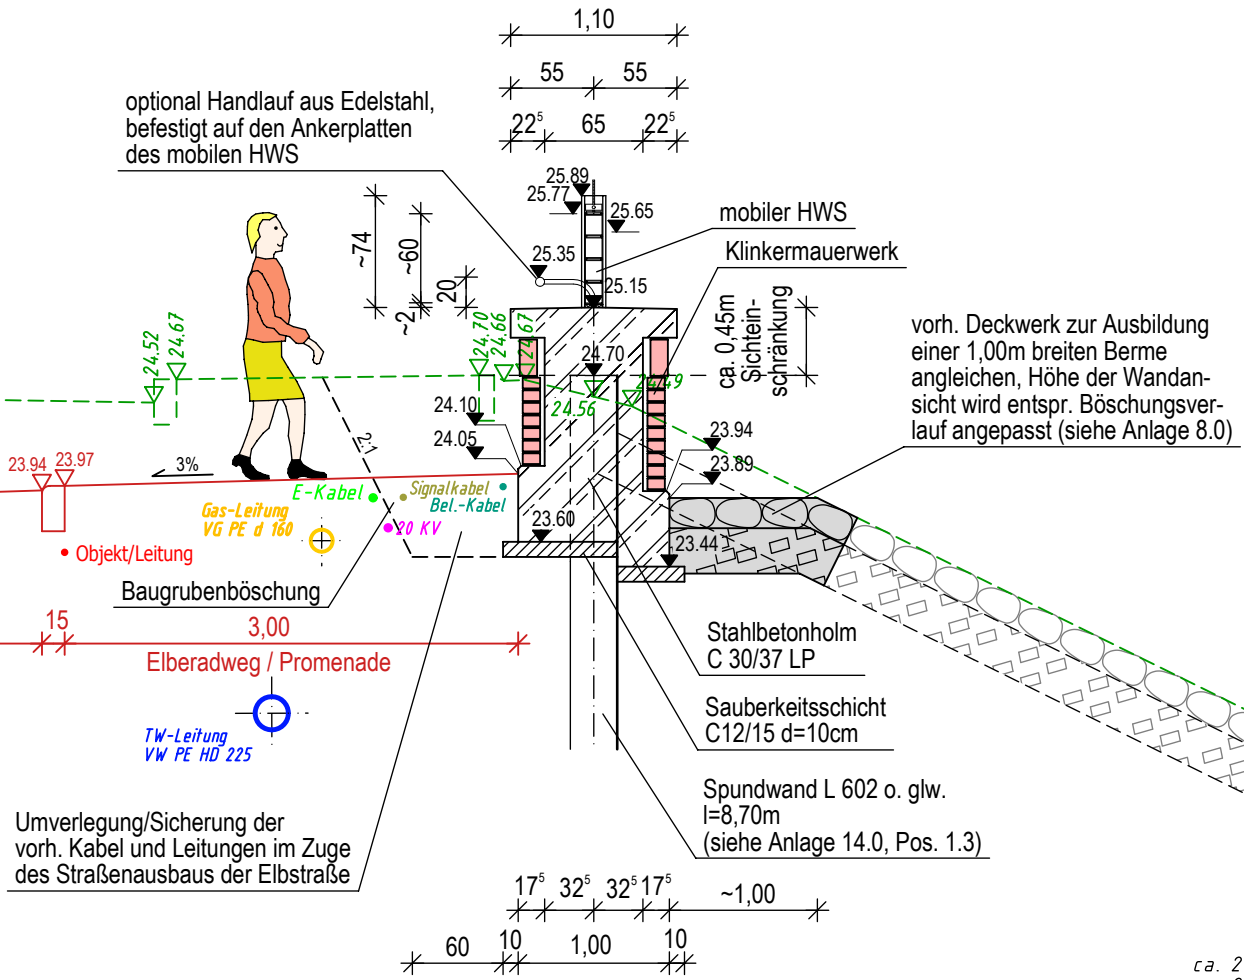

Stadthafen Wittenberge

▼ BHW=24.65m ü NHN

▲ HHW=24.57m ü NHN (09.06.2013)

▼ HSW=22.82m ü NHN

▼ MHW=22.32m ü NHN

▼ MW=19.48m ü NHN

▼ MNW=18.04m ü NHN

▼ NNW=17.17m ü NHN

Sollsohle=15.89m ü NHN

Blatt	1	2	3	4	5	6
-------	---	---	---	---	---	---

Nr.	Art der Änderung	Dat.	bearb.	gez.	Nr.	Art der Änderung	Dat.	bearb.	gez.
1					4				
2					5				
3					6				

Planformat: 880 x 297					Datum				
Projektbearbeitung INGENIEURBÜRO RAUCHENBERGER GmbH					Proj.-Nr.: 149-TB-20				
Perleberger Str. 34, 19322 Wittenberge, Tel. 03877/92019-11 Fax. 03877/92019-18, E-Mail: info@ibRauchenbergerwb.de					bearbeitet 22.11.2017 Be				
gezeichnet 29.11.2017 Tim					Plan-Nr.: 6/4				
geprüft 24.08.2018 Be					Höhenanschluss: DHHN 92				
gemessen					Koordinatensystem: ETRS89				
gezeichnet					Proj.-Nr.:				
geprüft									

LfU Brandenburg Referat W 21 Hochwasserschutz, Investiver Wasserbau				Anlage:	6
				Blatt-Nr.:	4
				Reg.-Nr.:	

Hochwasserschutz Wittenberge Umgestaltung Elbstraße Deich-km 16,87 - 17,38		Name	Datum	Unterschrift
bearbeitet				
geprüft				
Querschnitt HWS-Wand Maßstab: 1 : 50		Bau-km 0+270		

Entwurfs- und Genehmigungsplanung

Aufgestellt: LfU Brandenburg Referat W 21 Hochwasserschutz, Investiver Wasserbau Seeburger Chaussee 2 14476 Potsdam, OT Groß Glienicke	