


Querschnitt Kranhaus  
Darstellung Bau-km: 0+442

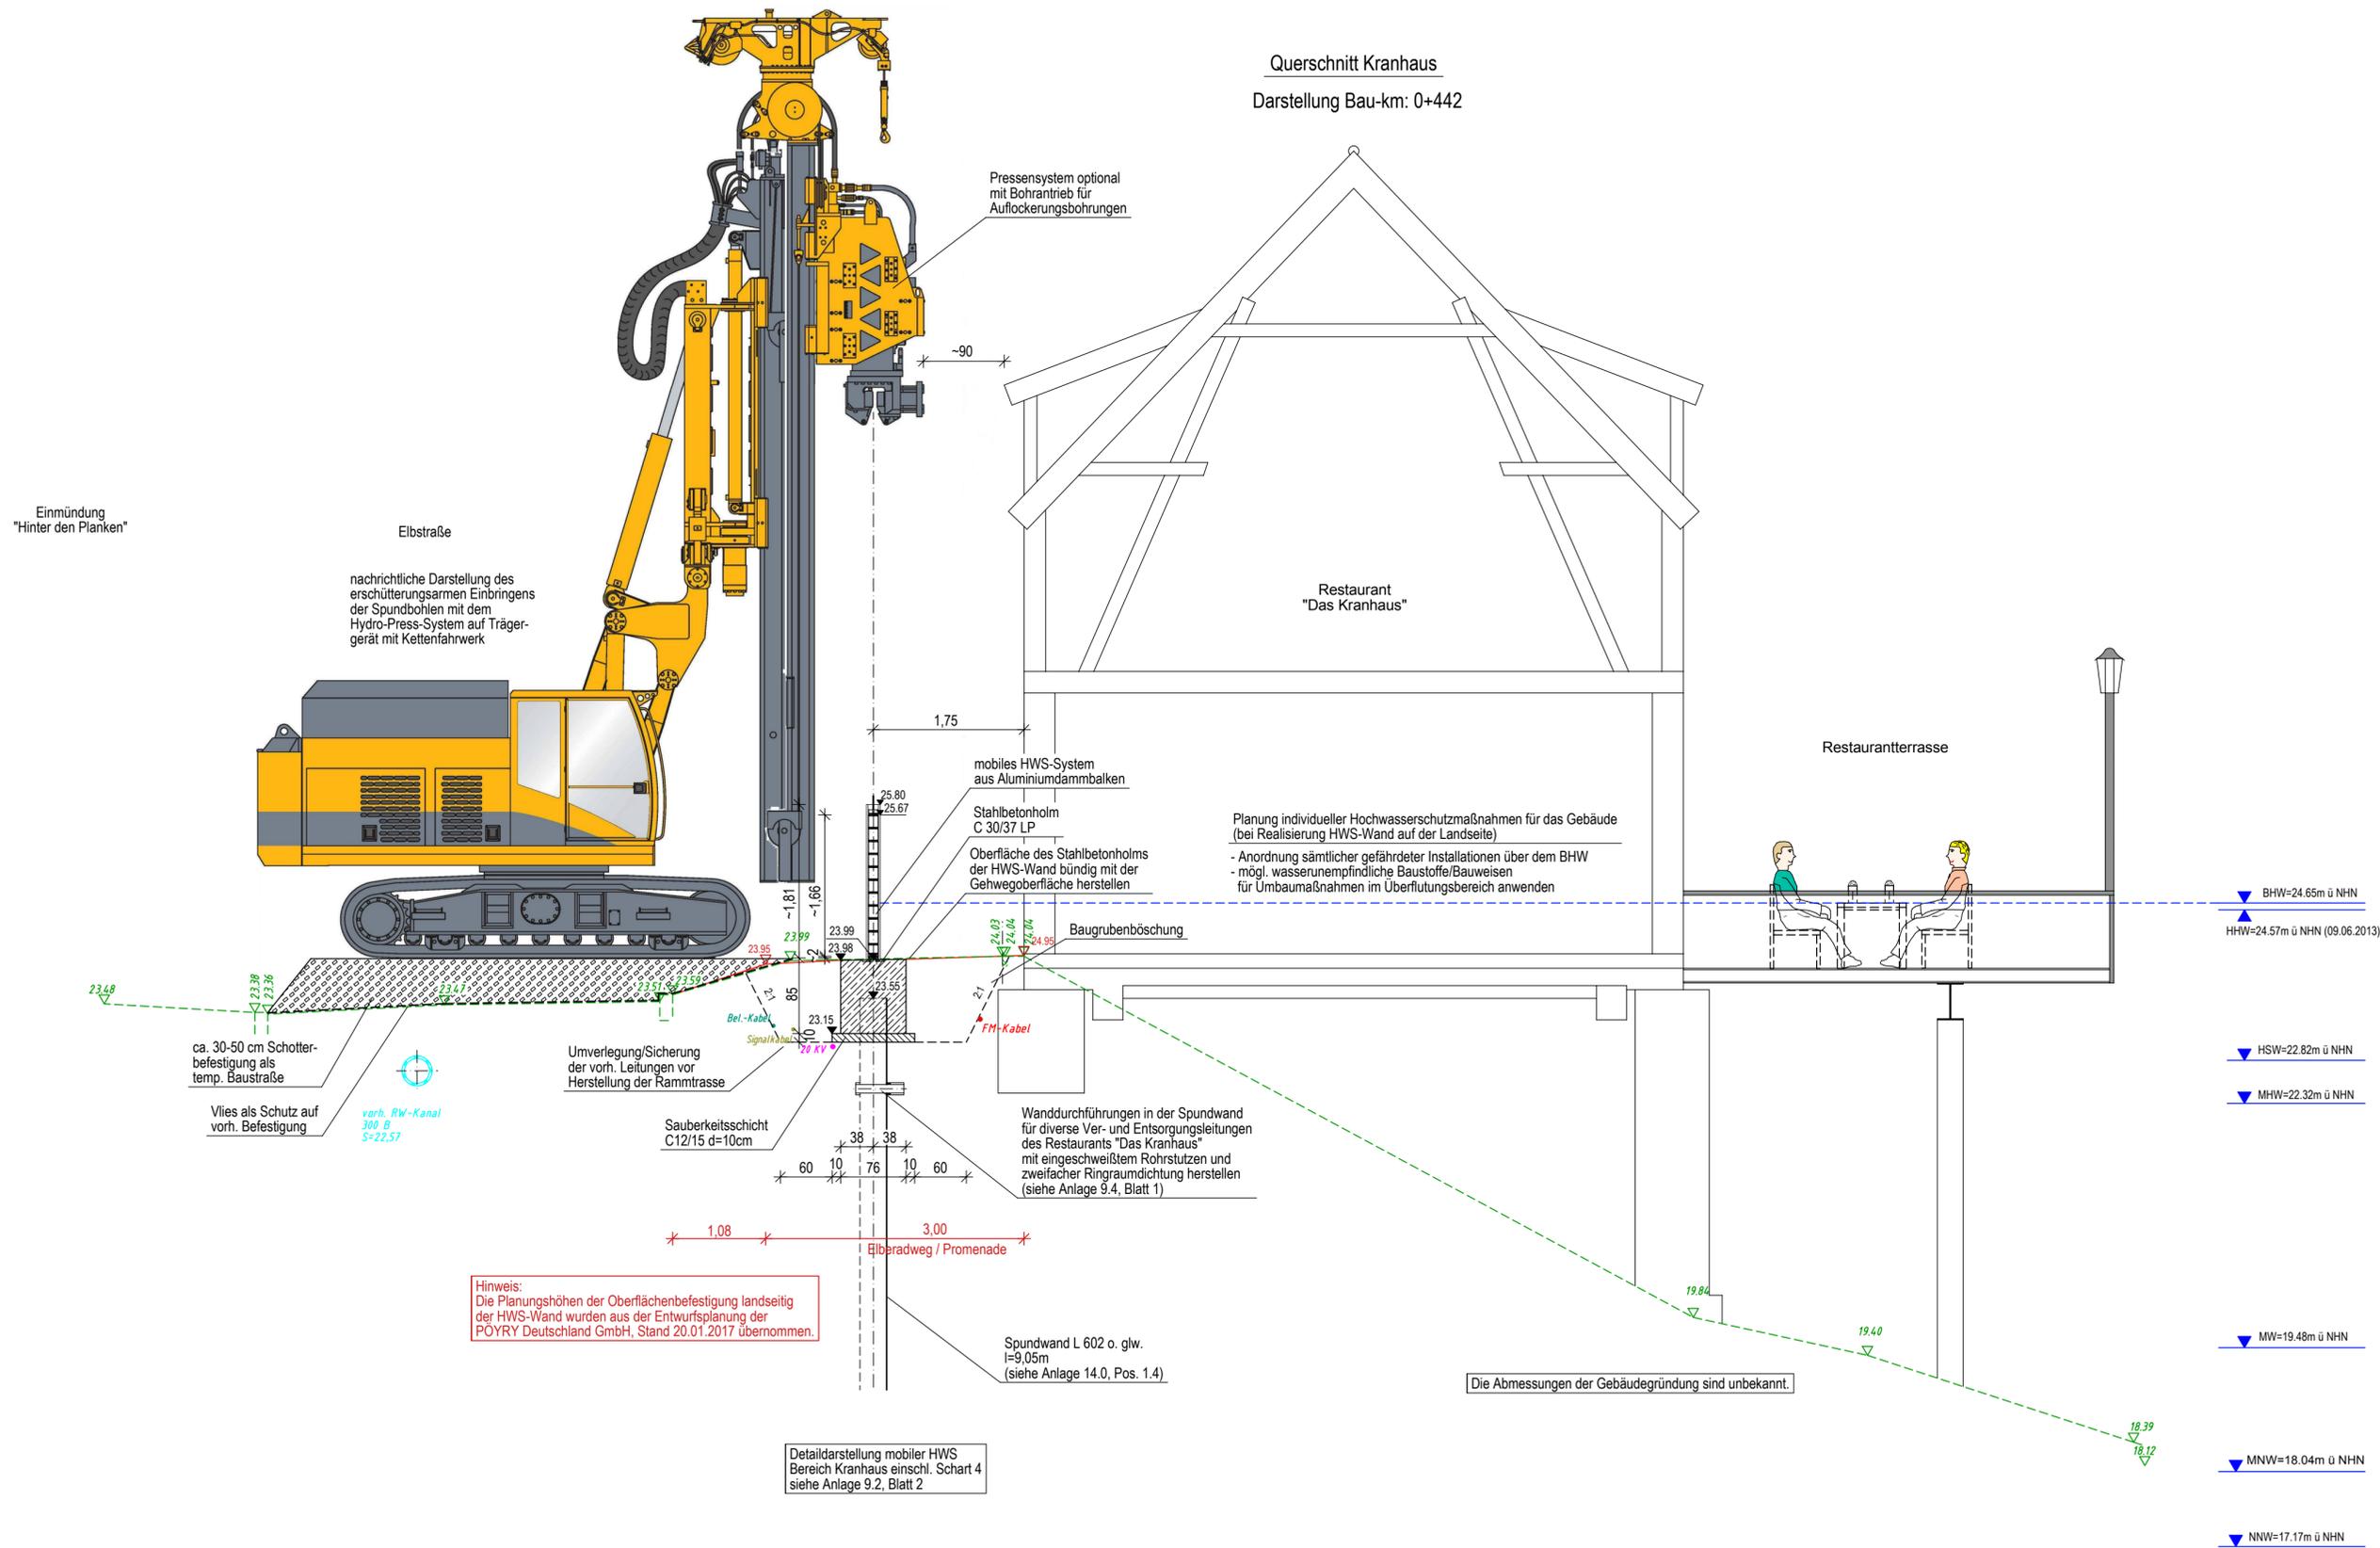

Blatt	1	2	3	4	5	6
-------	---	---	---	---	---	---

Nr.	Art der Änderung	Dat.	bearb.	gez.	Nr.	Art der Änderung	Dat.	bearb.	gez.
1					4				
2					5				
3					6				

Projektbearbeitung		Proj.-Nr.: 149-TB-20	bearbeitet	22.11.2017	Be
INGENIEURBÜRO RAUCHENBERGER GmbH		Plan-Nr.: 6/5	gezeichnet	29.11.2017	Tim
Perleberger Str. 34, 19322 Wittenberge, Tel. 03877/92019-11 Fax. 03877/92019-18, E-Mail: info@iBrauchenbergertw.de		Höhenanschluss: DHHN 92	gemessen		
		Koordinatensystem: ETRS89	gezeichnet	24.08.2018	Be
		Proj.-Nr.:	geprüft		

**LfU Brandenburg**  
Referat W 21  
Hochwasserschutz,  
Investiver Wasserbau

Anlage: 6  
Blatt-Nr.: 5  
Reg.-Nr.:

Hochwasserschutz Wittenberge Umgestaltung Elbstraße Deich-km 16,87 - 17,38		Name	Datum	Unterschrift
		bearbeitet		
		geprüft		
		Querschnitt HWS-Wand	Bau-km 0+442	
		Maßstab: 1 : 50		

<b>Entwurfs- und Genehmigungsplanung</b>	
Aufgestellt:	LfU Brandenburg Referat W 21 Hochwasserschutz, Investiver Wasserbau Seeburger Chaussee 2 14476 Potsdam, OT Groß Glienicke