


Zusammenstellung der Brüstungshöhe (BRH)  
 der zwischen Bau-km 0+350 und  
 Bau-km 0+504 landseitig angrenzenden Gebäude

| Straße/HNr.  | Brüstungshöhe (BRH) m ü. NHN | Sichteinschränkung (m) |
|--------------|------------------------------|------------------------|
| Elbstraße 11 | 25.08                        | 0,07                   |
| Elbstraße 10 | 25.34                        | -                      |
| Elbstraße 9  | 24.75                        | 0,40                   |
| Elbstraße 8  | 25.23                        | -                      |
| Elbstraße 4  | 24.42                        | 0,73                   |
| Elbstraße 3  | 24.27                        | 0,88                   |

Querschnitt Elbstraße 4  
 Darstellung Bau-km: 0+464

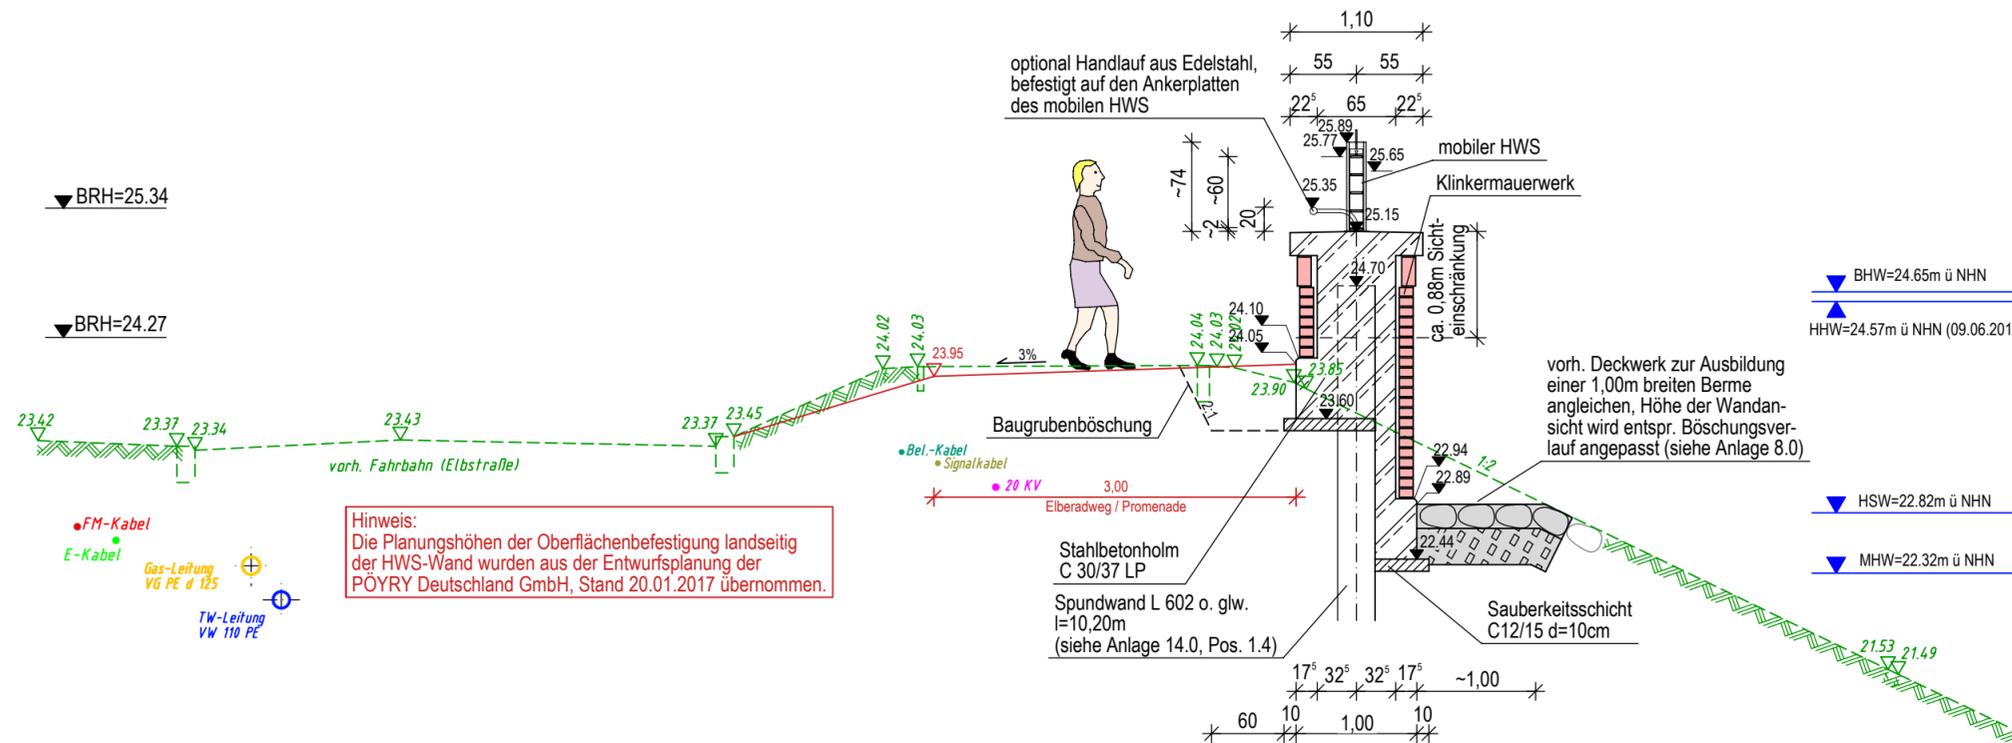

- feste Wand OK=25.15m, entspr. 0,50m Freibord
- 0,50m mobiler HWS erforderlich
- ca. 0,88m Sichteinschränkung Elbblick

| Blatt | 1 | 2 | 3 | 4 | 5 | 6 |
|-------|---|---|---|---|---|---|
|-------|---|---|---|---|---|---|

| Nr. | Art der Änderung | Dat. | bearb. | gez. | Nr. | Art der Änderung | Dat. | bearb. | gez. |
|-----|------------------|------|--------|------|-----|------------------|------|--------|------|
| 1   |                  |      |        |      | 4   |                  |      |        |      |
| 2   |                  |      |        |      | 5   |                  |      |        |      |
| 3   |                  |      |        |      | 6   |                  |      |        |      |

Planformat:  
580 x 297

Datum Zeichen

|  |                           |            |            |     |
|--|---------------------------|------------|------------|-----|
| Projektbearbeitung<br><b>INGENIEURBÜRO RAUCHENBERGER GmbH</b><br><small>Perleberger Str. 34, 19322 Wittenberge, Tel. 03877/92019-11<br/>         Fax. 03877/92019-18, E-Mail: info@IBRauchenbergerwtb.de</small> | Proj.-Nr.: 149-TB-20      | bearbeitet | 22.11.2017 | Be  |
|  | Plan-Nr.: 6/6             | gezeichnet | 29.11.2017 | Tim |
|  | Höhenanschluss: DHHN 92   | geprüft    | 24.08.2018 | Be  |
|  | Koordinatensystem: ETRS89 | gezeichnet |            |     |
|  | Proj.-Nr.:                | geprüft    |            |     |



**LfU Brandenburg**  
 Referat W 21  
 Hochwasserschutz,  
 Investiver Wasserbau

Anlage: 6  
 Blatt-Nr.: 6  
 Reg.-Nr.:

**Hochwasserschutz Wittenberge  
 Umgestaltung Elbstraße  
 Deich-km 16,87 - 17,38**

|            | Name | Datum | Unterschrift |
|------------|------|-------|--------------|
| bearbeitet |      |       |              |
| geprüft    |      |       |              |

Querschnitt HWS-Wand  
 Maßstab: 1 : 50 Bau-km 0+464

**Entwurfs- und Genehmigungsplanung**

|              |   |
|--------------|---|
| Aufgestellt: | LfU Brandenburg<br>Referat W 21<br>Hochwasserschutz, Investiver Wasserbau<br>Seeburger Chaussee 2<br>14476 Potsdam, OT Groß Glienicke |
|--------------|---|