


Straßenquerschnitt 1

Station 0+050 (Gehweg)  
Station 0+501.505 (HWS)

Elbstraße 3

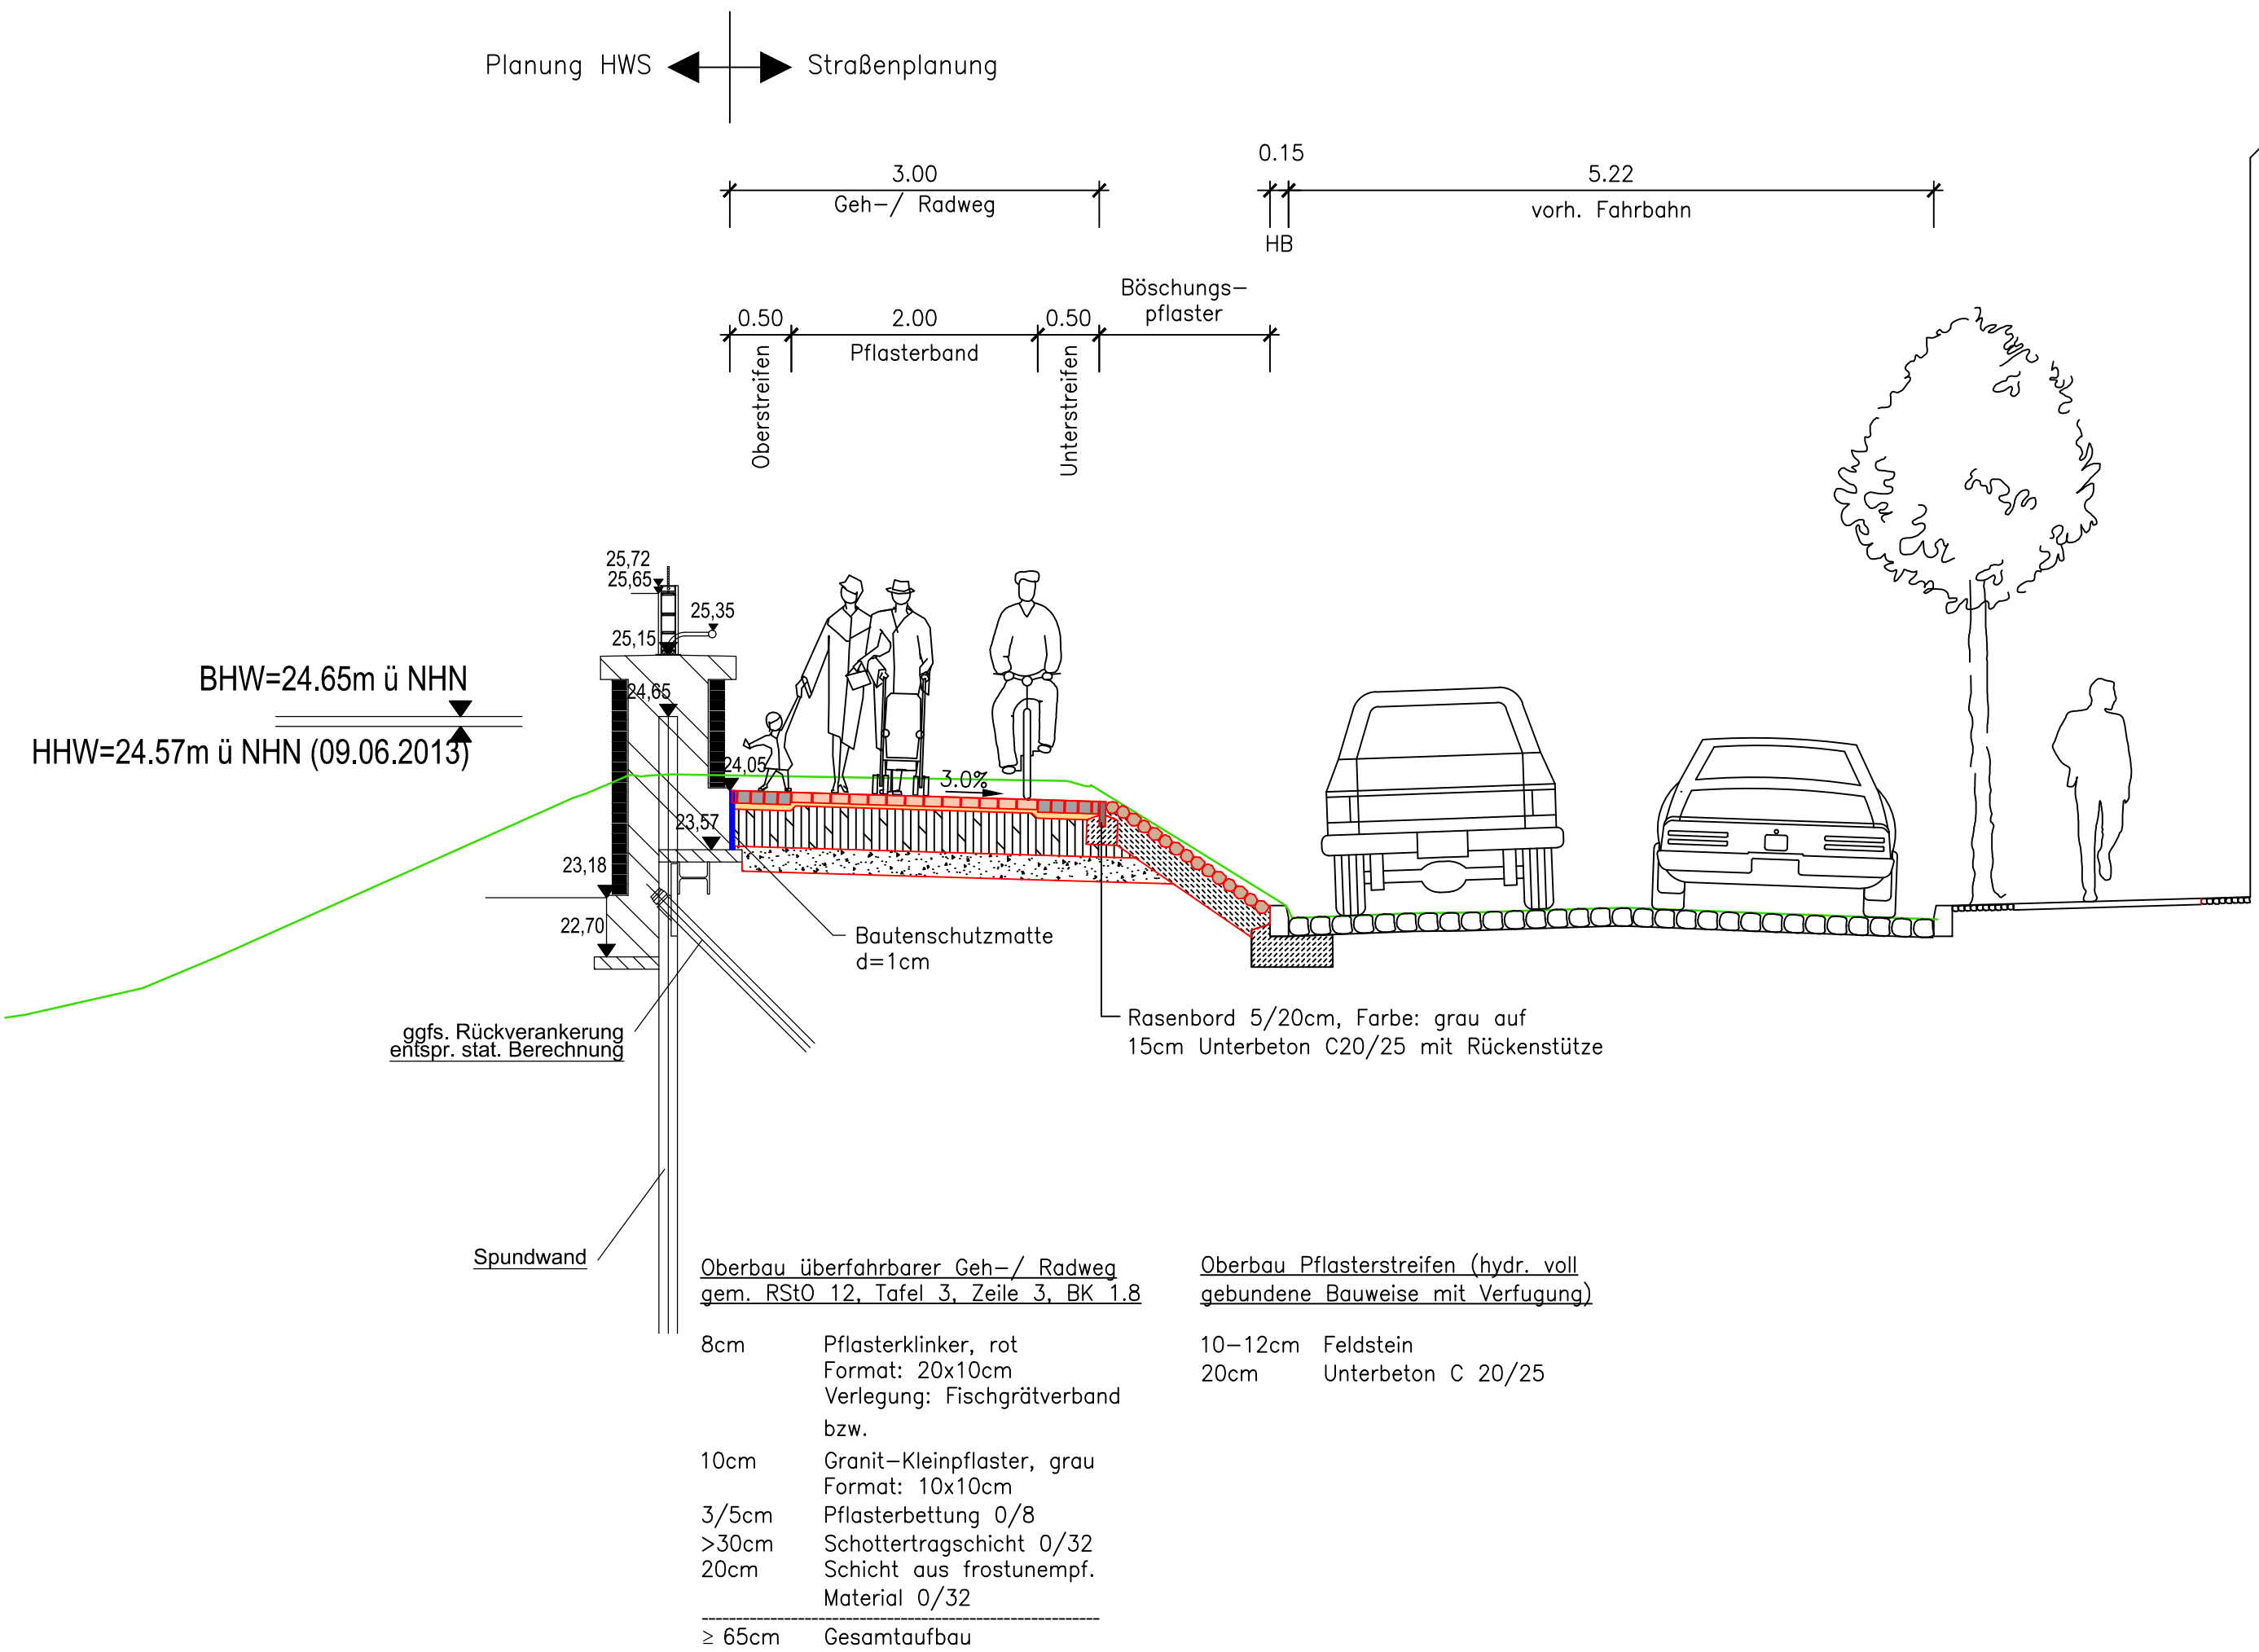

|       |                             |         |        |
|-------|-----------------------------|---------|--------|
| 2     | Anpassung Befestigungsarten | 03/2018 | Fritze |
| 1     | Anpassung Befestigungsarten | 01/2018 | Fritze |
| Index | Änderung                    | Datum   | Name   |



Maßnahmenplan Hochwasser 2013  
Ausbau der Elbstraße in Wittenberge  
Abschnitt "Hafenstraße" bis "Im Hagen"

Straßenquerschnitt 1

Der Bauherr  
Stadt Wittenberge  
August-Bebel-Straße 10  
19322 Wittenberge  
Telefon 03877 951-0    Telefax 03877 951-123  
Wittenberge, den



|            | Datum   | Name           | Der Planverfasser   | Entwurfsplanung                          |
|------------|---------|----------------|---|------------------------------------------|
| bearbeitet | 03/2017 | Mader          | Pöyry Deutschland GmbH<br>Karl-Marx-Straße 3, 19348 Perleberg<br>Telefon: +49 3876 307537-0    Fax: +49 3876 307537-99<br>E-Mail: contact.perleberg@poyry.com | Zeichnungs-Nr.<br>118000649.03.04.62.001 |
| gezeichnet | 03/2017 | Mader          |   | Anlage<br>6.1                            |
| geprüft    | 03/2017 | gez. Genschmer |   | Maßstab<br>1 : 50                        |
| gesehen    | -----   | -----          | Perleberg, den 17.03.17    gez. i.V. Teichert   | Plangröße<br>400 x 780                   |