


## Straßenquerschnitt 2

Station 0+050 (Straße)  
 Station 0+217.860 (Gehweg)  
 Station 0+330 (HWS)

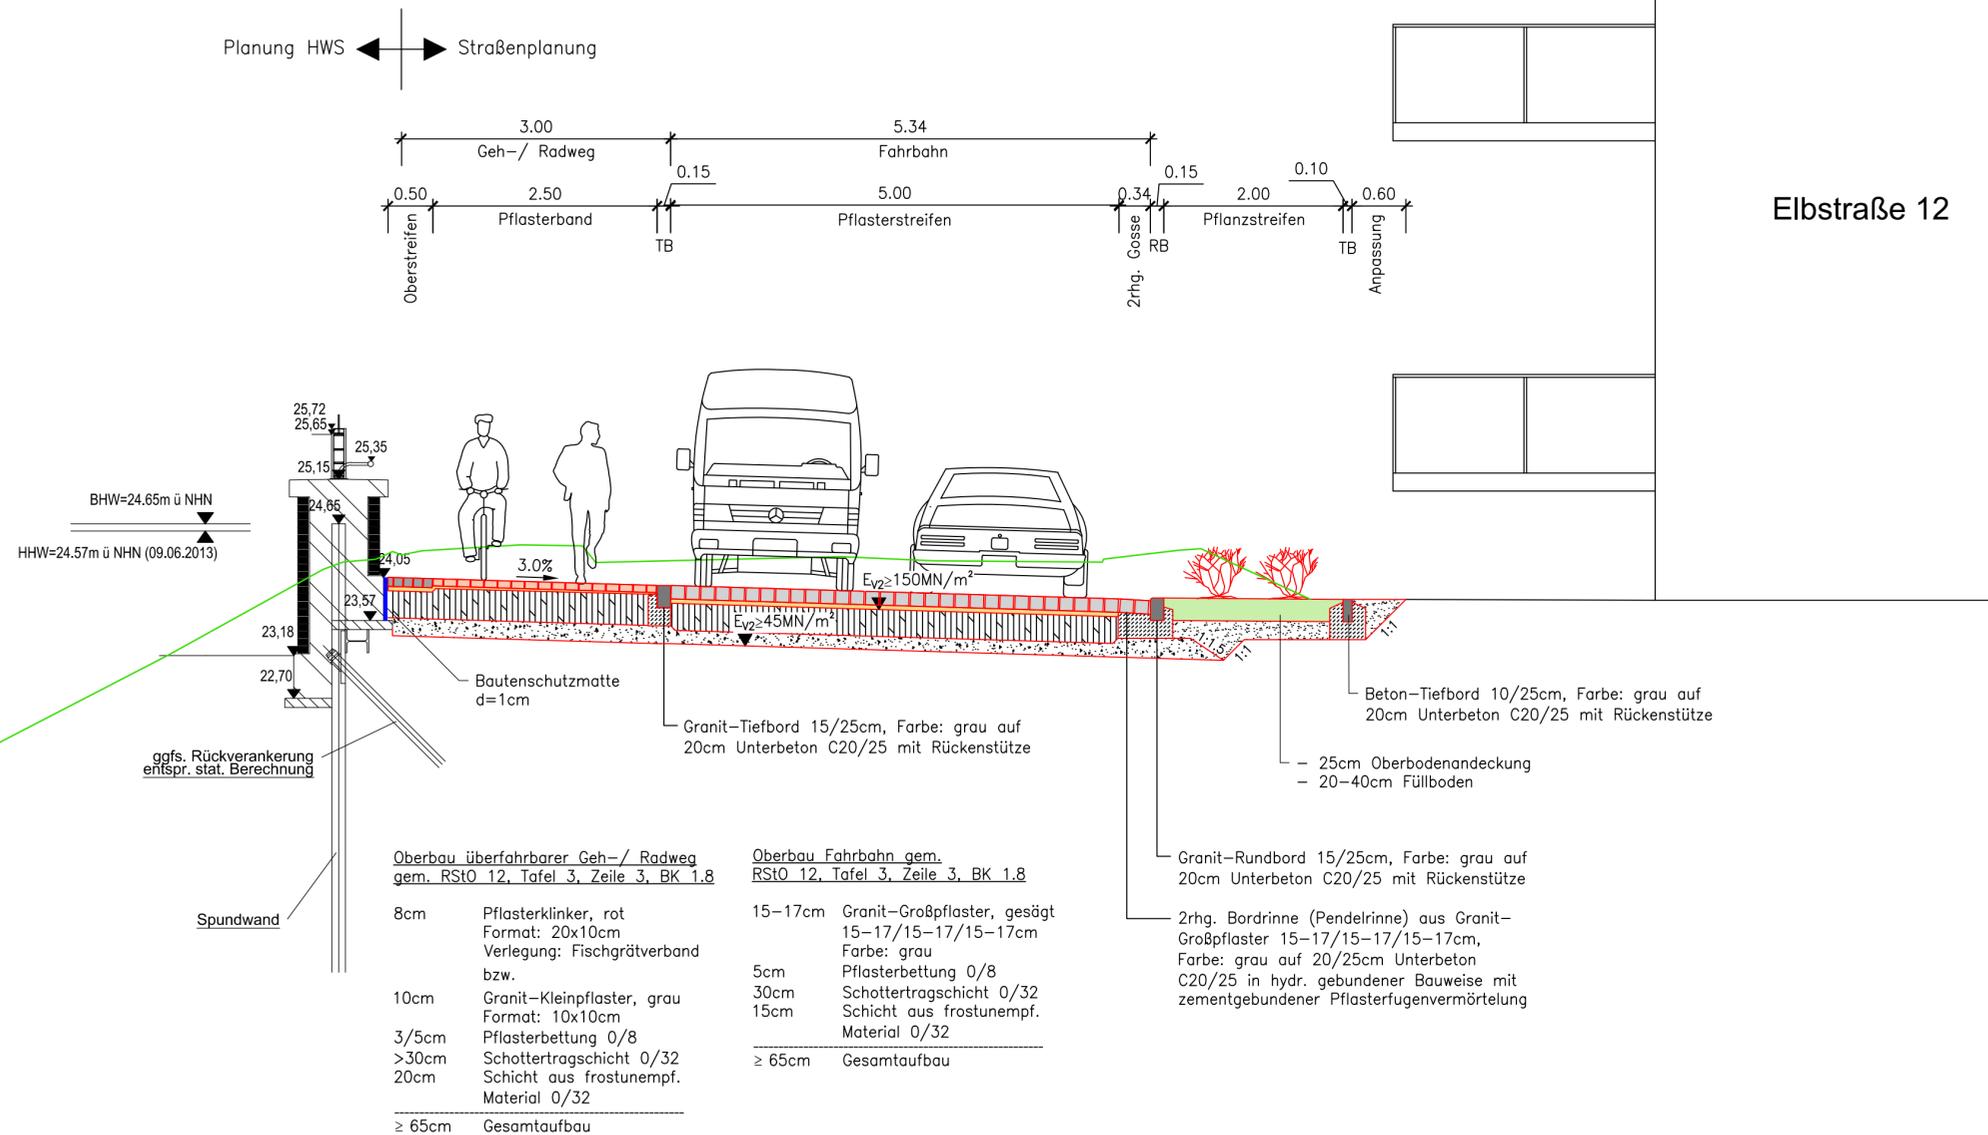

2	Anpassung Befestigungsarten	03/2018	Fritze
1	Anpassung Befestigungsarten	01/2018	Fritze
Index	Änderung	Datum	Name



**Maßnahmenplan Hochwasser 2013**  
**Ausbau der Elbstraße in Wittenberge**  
 Abschnitt "Hafenstraße" bis "Im Hagen"

Straßenquerschnitt 2

Der Bauherr

**Stadt Wittenberge**  
 August-Bebel-Straße 10  
 19322 Wittenberge  
 Telefon 03877 951-0 Telefax 03877 951-123  
 Wittenberge, den



Der Planverfasser			Entwurfsplanung	
bearbeitet	03/2017	Mader	Pöyry Deutschland GmbH Karl-Marx-Straße 3, 19348 Perleberg Telefon: +49 3876 307537-0 Fax: +49 3876 307537-99 E-Mail: contact.perleberg@poyry.com	Zeichnungs-Nr. 118000649.03.04.62.002
gezeichnet	03/2017	Mader		Anlage 6.2
geprüft	03/2017	gez. Genschmer		Maßstab 1 : 50
gesehen	-----	-----		Plangröße 400 x 780
Perleberg, den 17.03.17			gez. i.V. Teichert	