


Planung HWS Straßenplanung

Straßenquerschnitt 3

Station 0+250.230 (Straße)

Station ca. 0+117 (HWS)

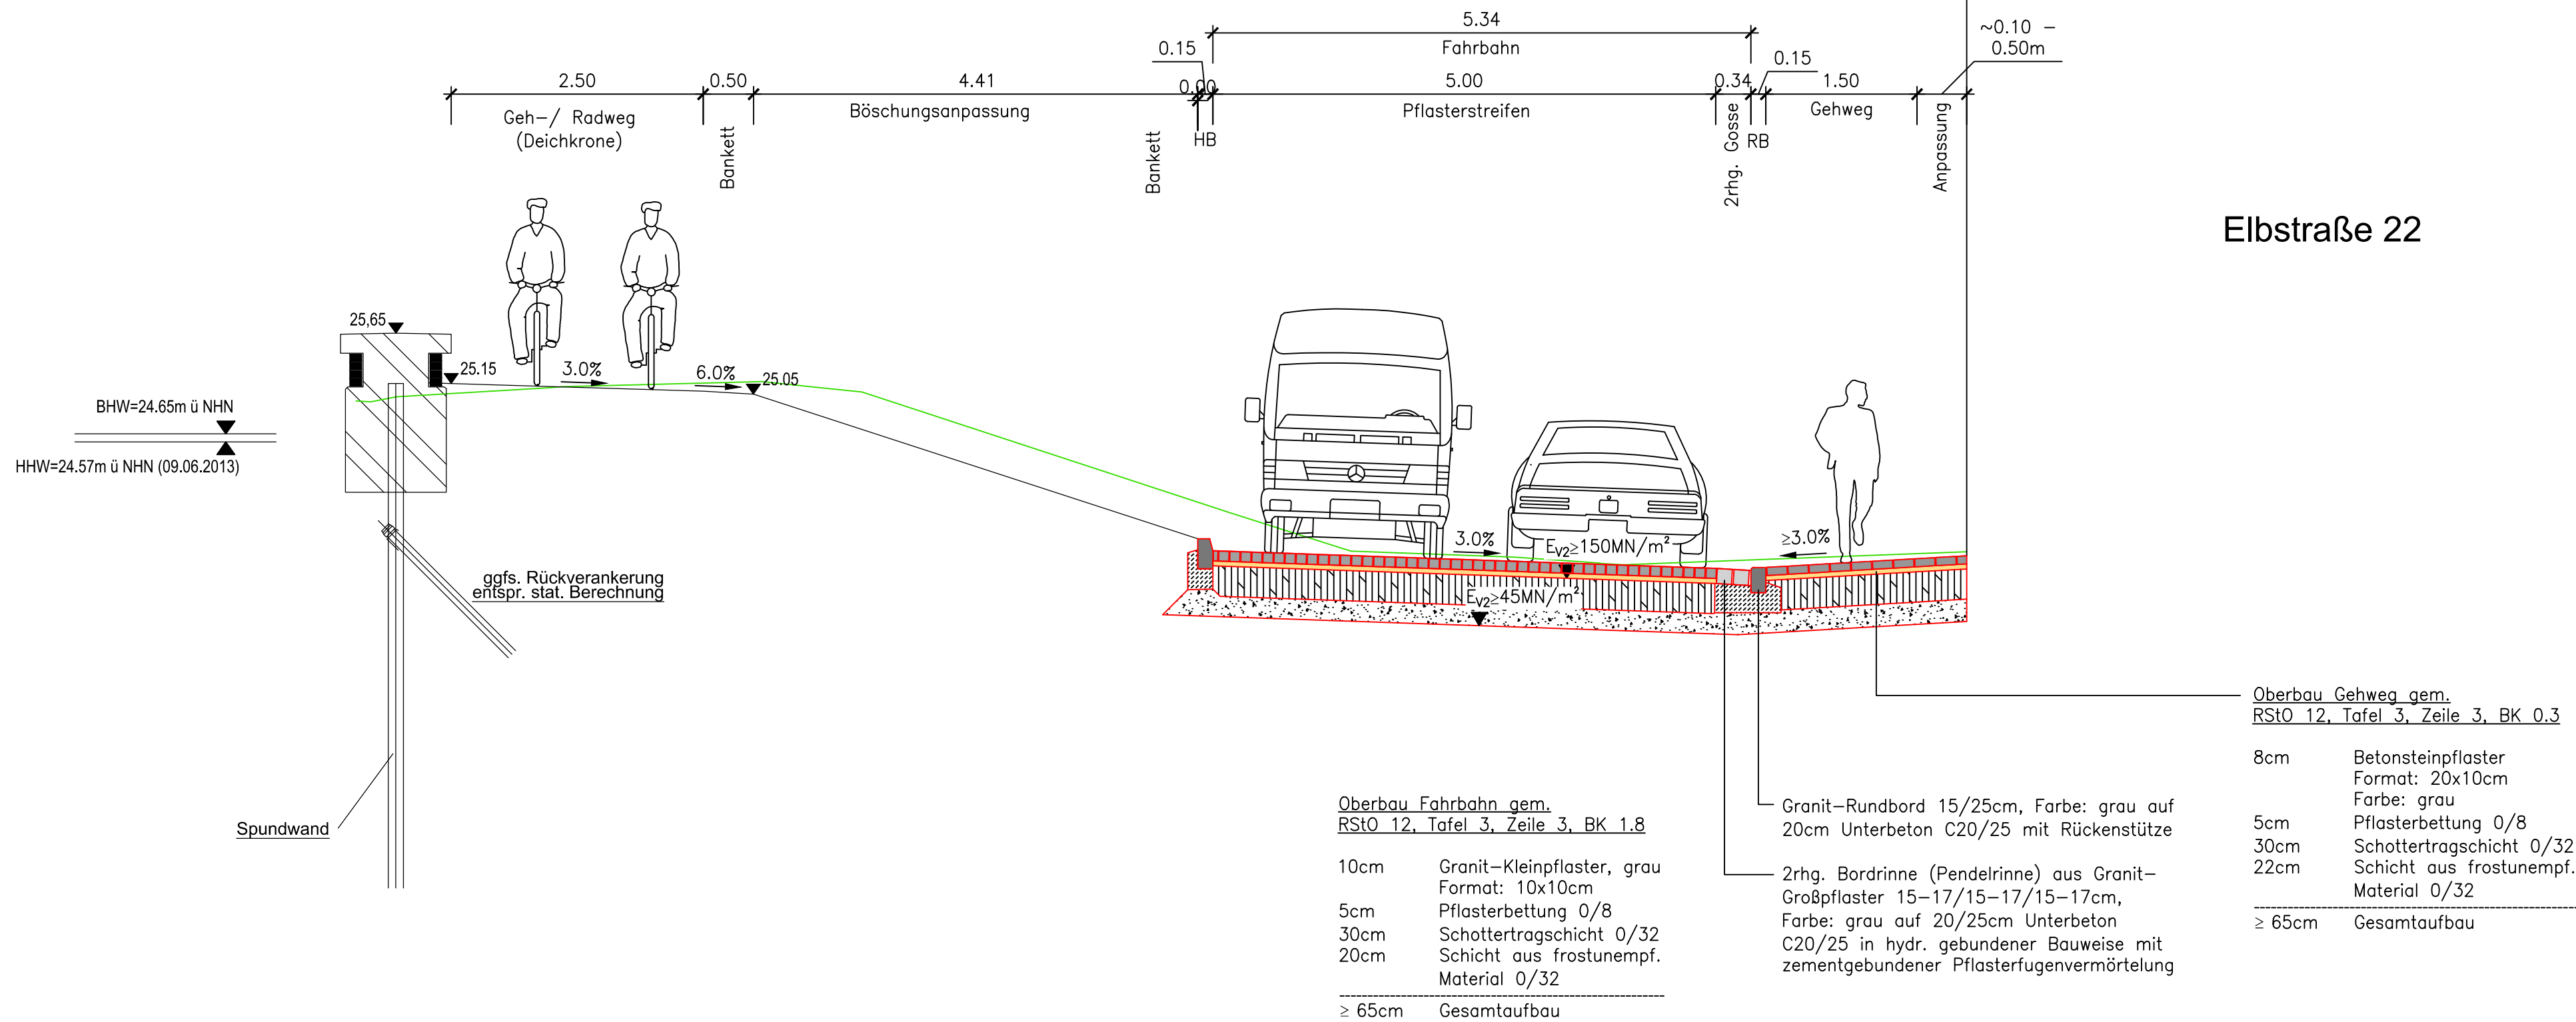

2	Anpassung Befestigungsarten	03/2018	Fritze
1	Anpassung Befestigungsarten	01/2018	Fritze
Index	Änderung	Datum	Name



Maßnahmenplan Hochwasser 2013
Ausbau der Elbstraße in Wittenberge
Abschnitt "Hafenstraße" bis "Im Hagen"

Straßenquerschnitt 3

Der Bauherr
Stadt Wittenberge
August-Bebel-Straße 10
19322 Wittenberge
Telefon 03877 951-0 Telefax 03877 951-123
Wittenberge, den



	Datum	Name	Der Planverfasser	Entwurfsplanung
bearbeitet	03/2017	Mader	Pöyry Deutschland GmbH Karl-Marx-Straße 3, 19348 Perleberg Telefon: +49 3876 307537-0 Fax: +49 3876 307537-99 E-Mail: contact.perleberg@poyry.com	Zeichnungs-Nr. 118000649.03.04.62.003
gezeichnet	03/2017	Mader		Anlage 6.3
geprüft	03/2017	gez. Genschmer		Maßstab 1 : 50
gesehen	-----	-----	Perleberg, den 17.03.17 gez. i.V. Teichert	Plangröße 400 x 780