Querschnitt Elbstraße 15

Darstellung Bau-km: 0+270

- feste Wand OK=25.15m entspr. 0,50m Freibord
- 0,50m mobiler HWS erforderlich
- ca. 0,45m Sichteinschränkung Elbblick

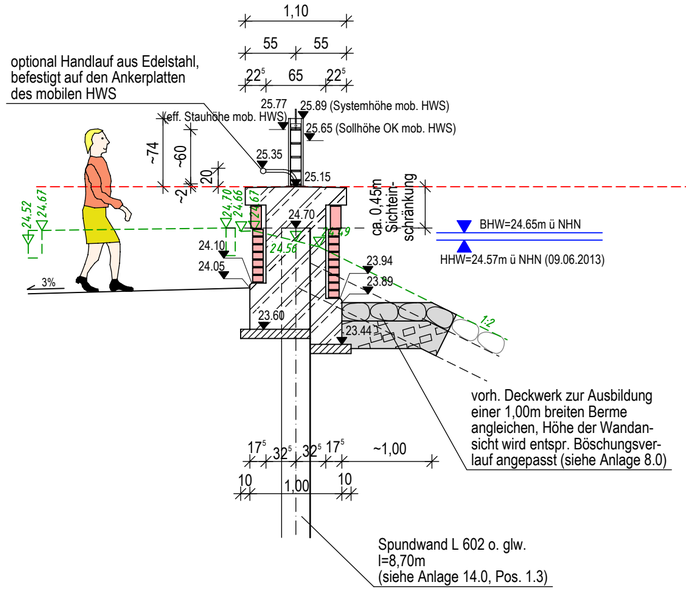

Anlage Nr. 7.3 Blatt Nr. 1

Visualisierung/Fotoskizze HWS-Wand
Bau-km 0+270, OK HWS=25,15

LfU Brandenburg
Hochwasserschutz Wittenberge
Umgestaltung Elbstraße
Deich-km 16,87 - 17,38
Maßstab 1:50

Aufgestellt: ..... , den .....

Gesehen: