
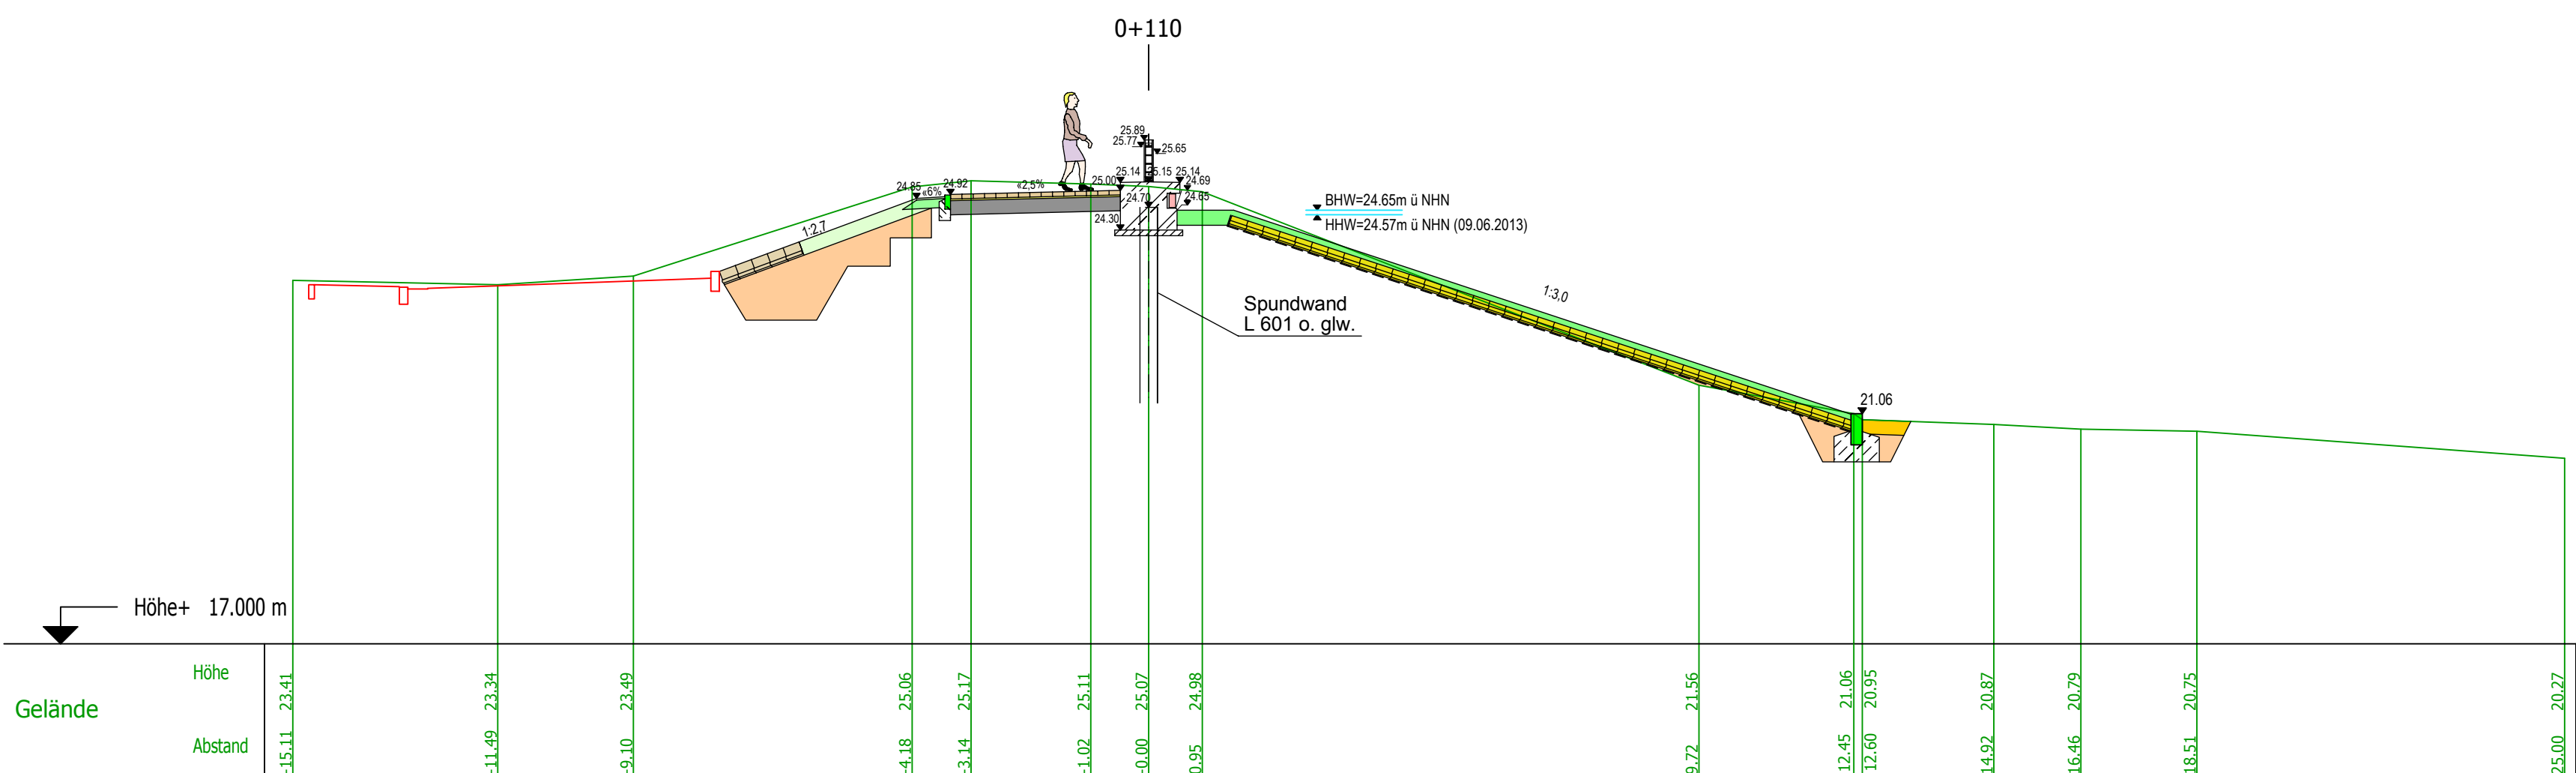
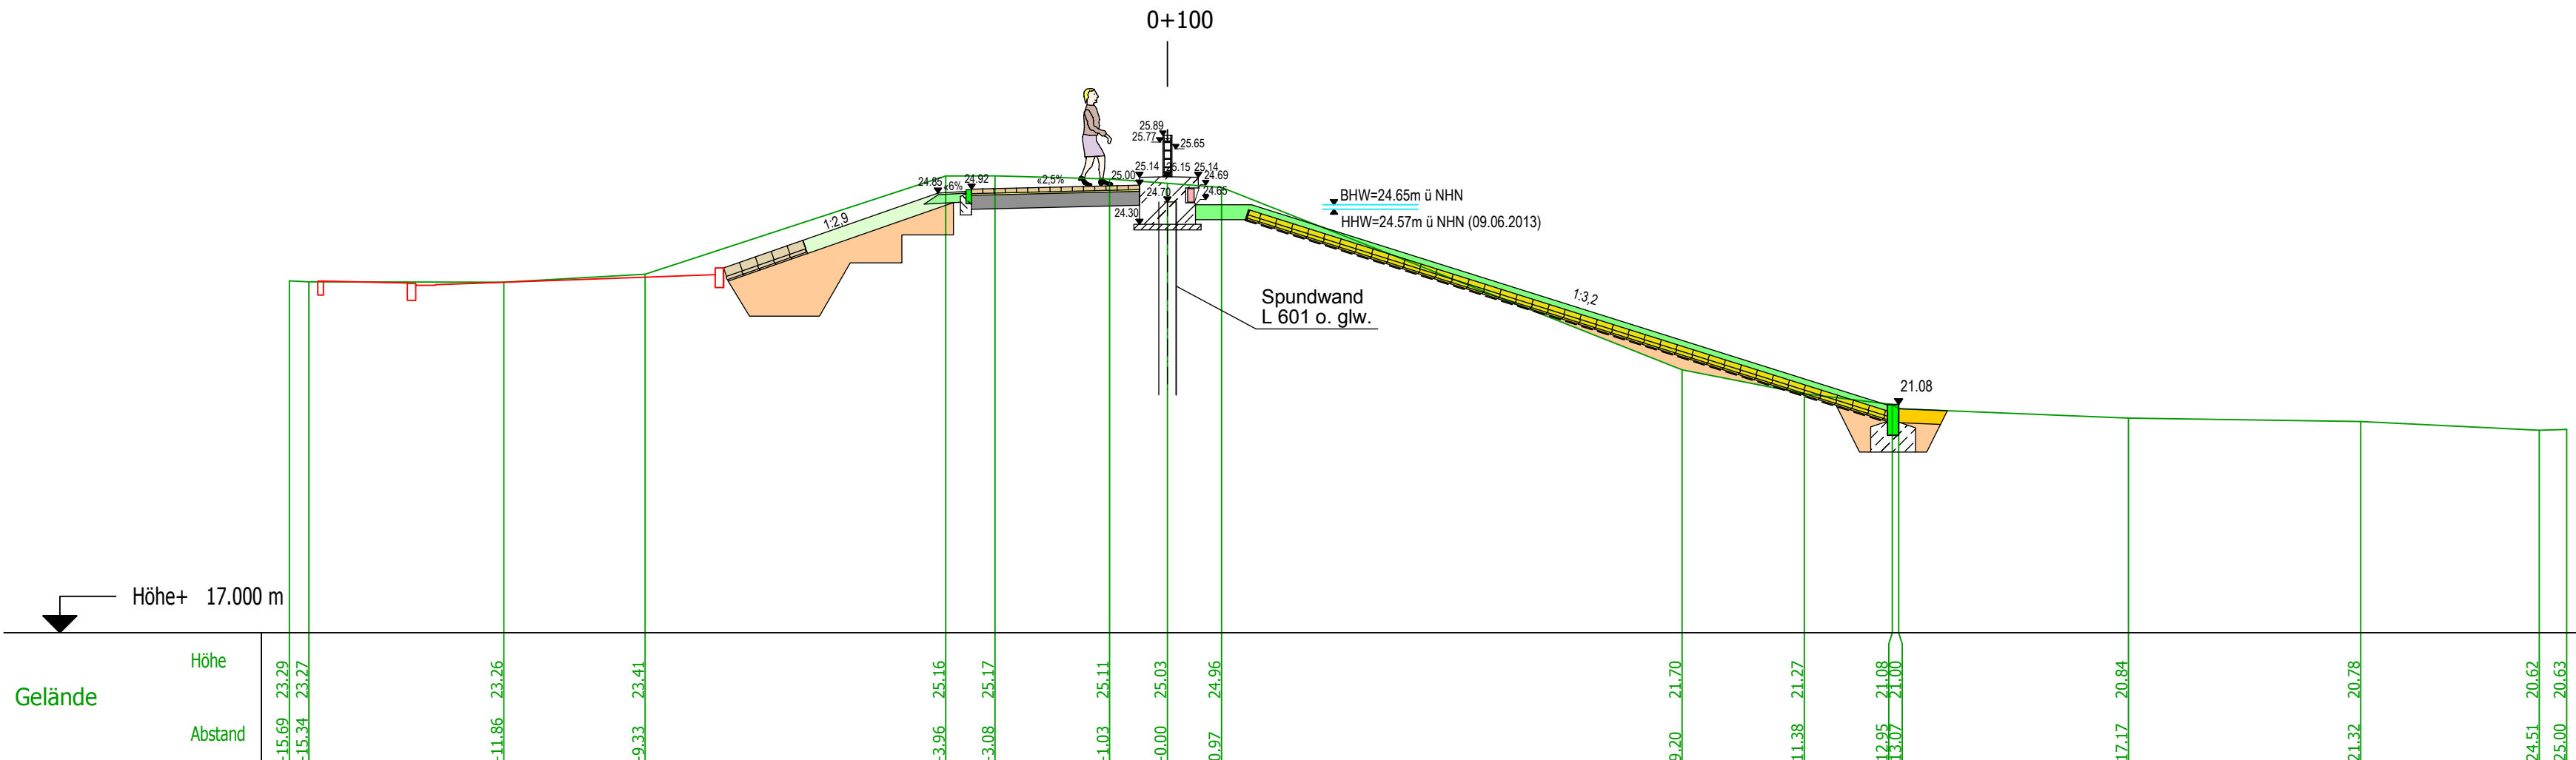
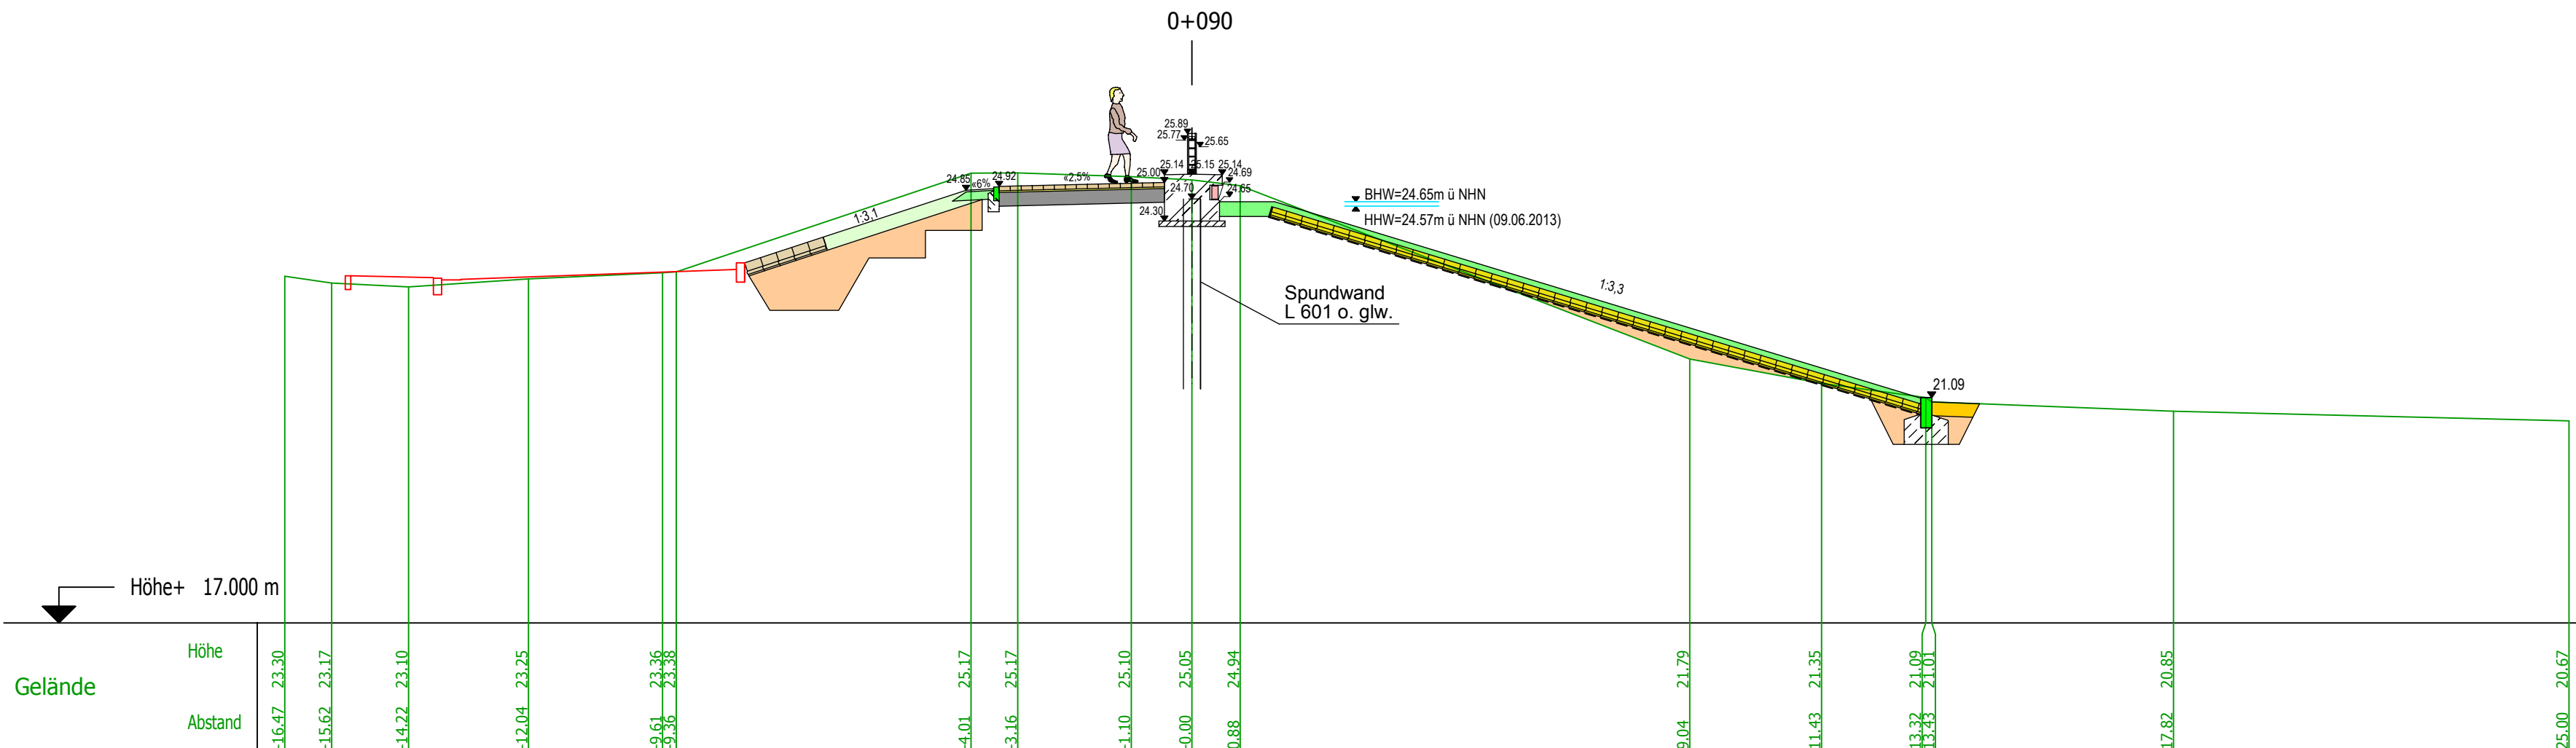
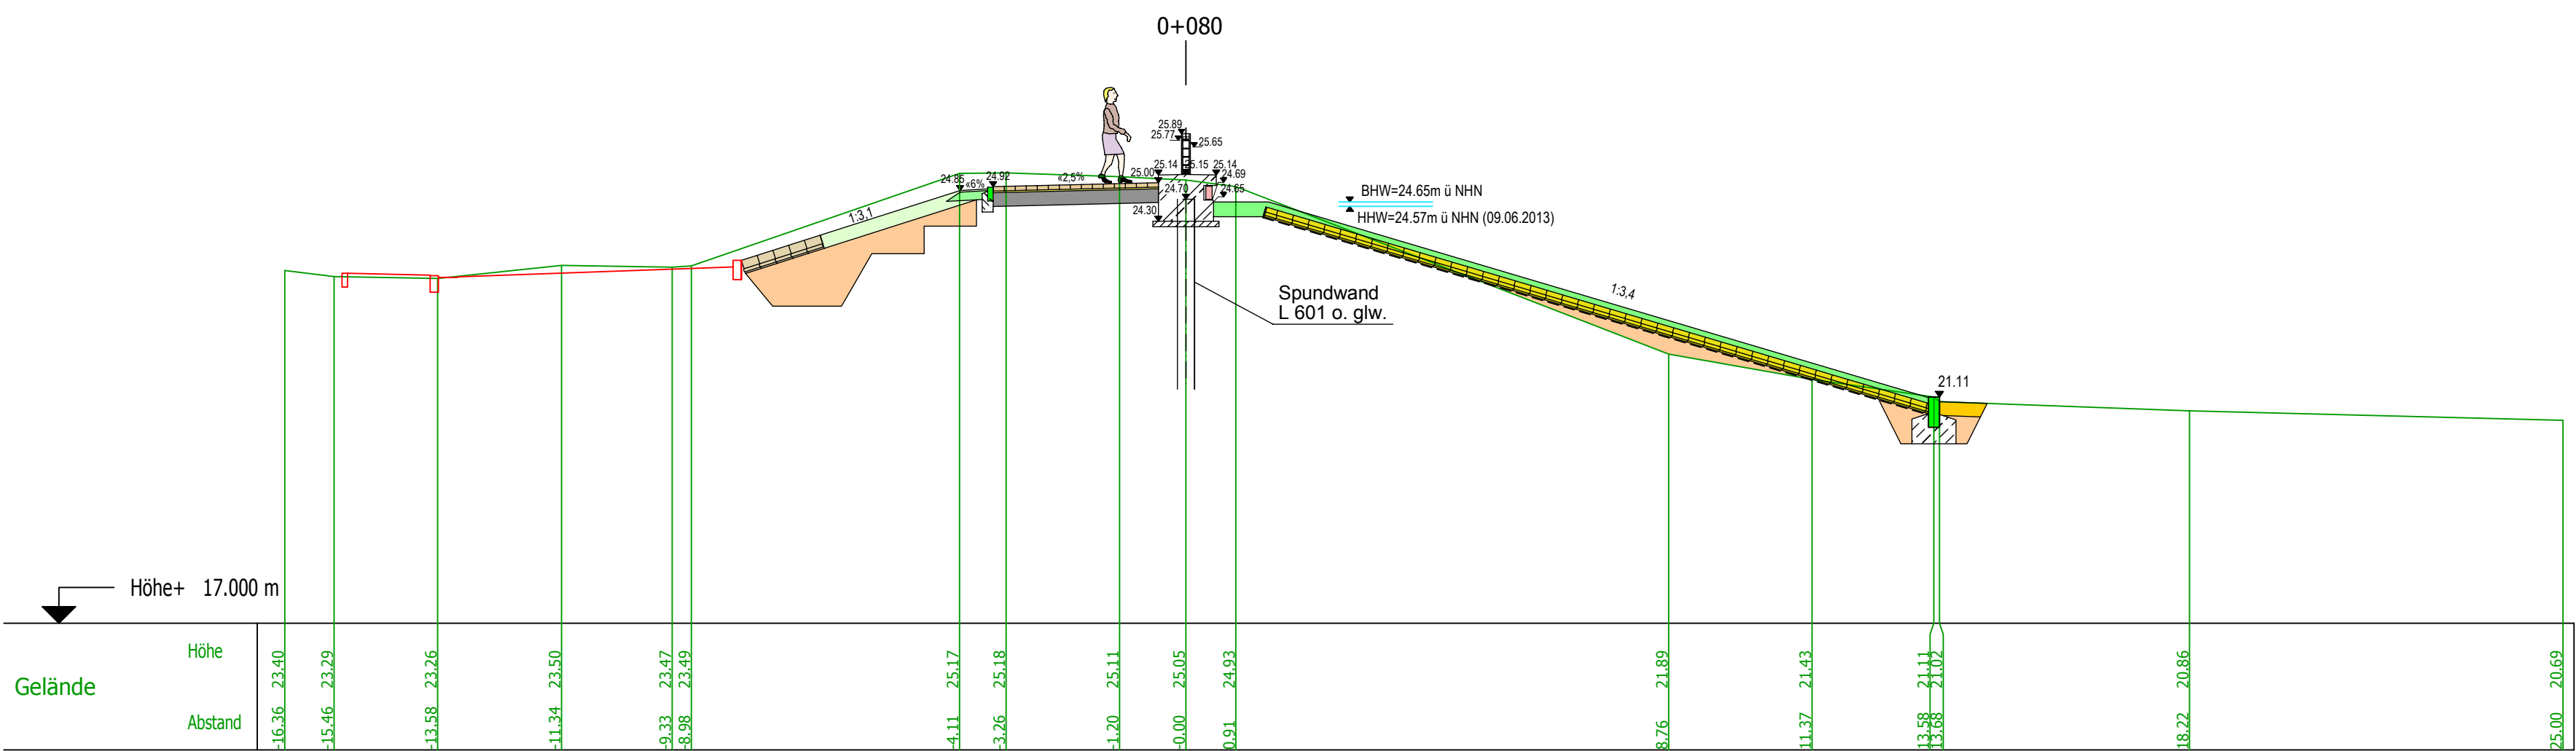
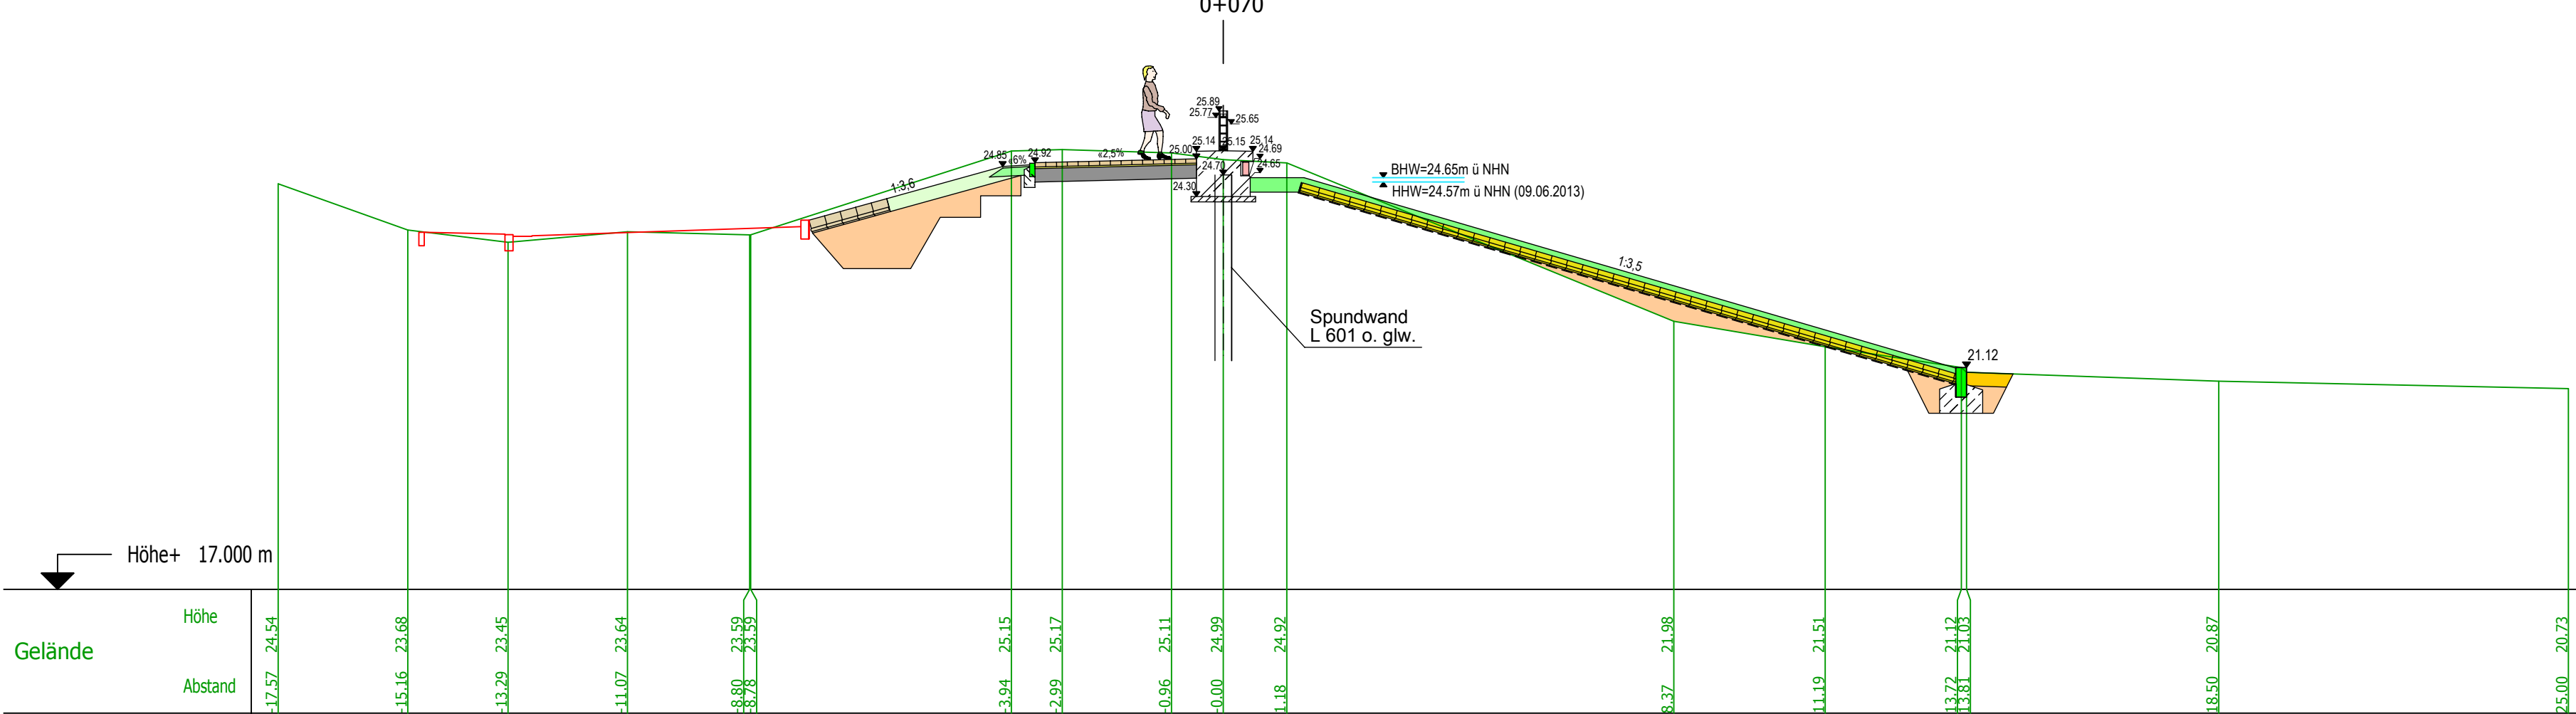
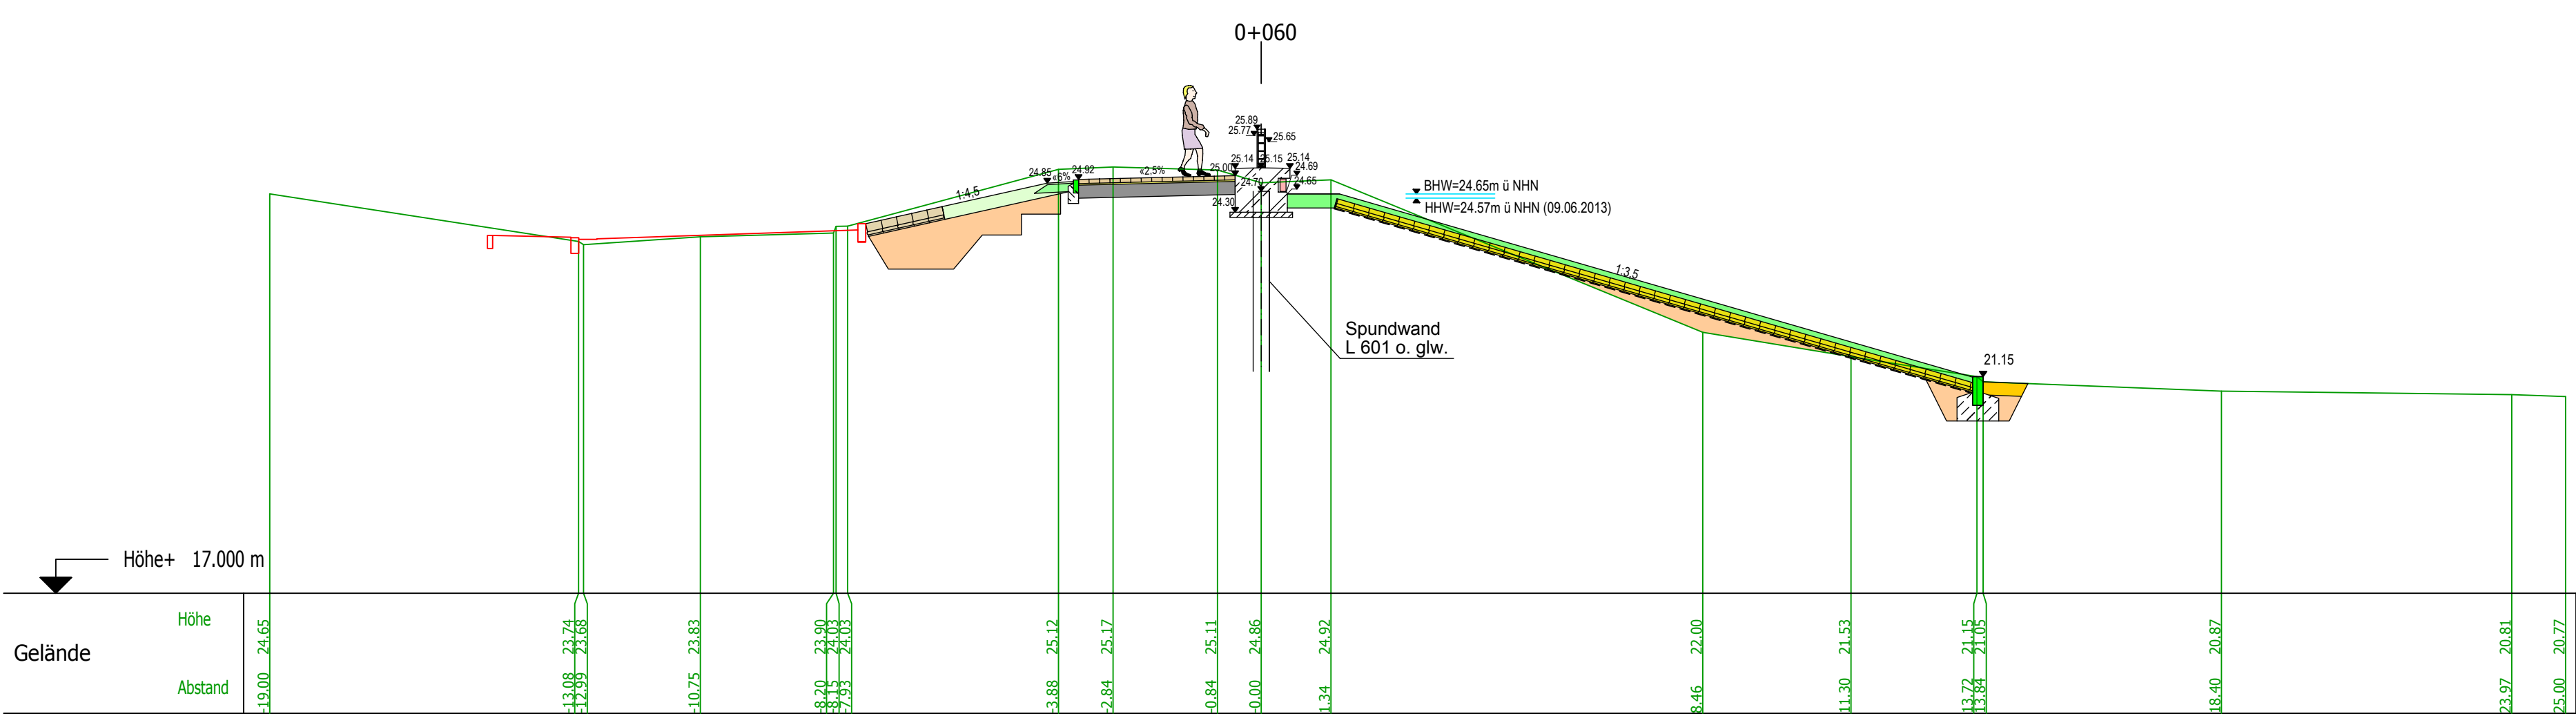
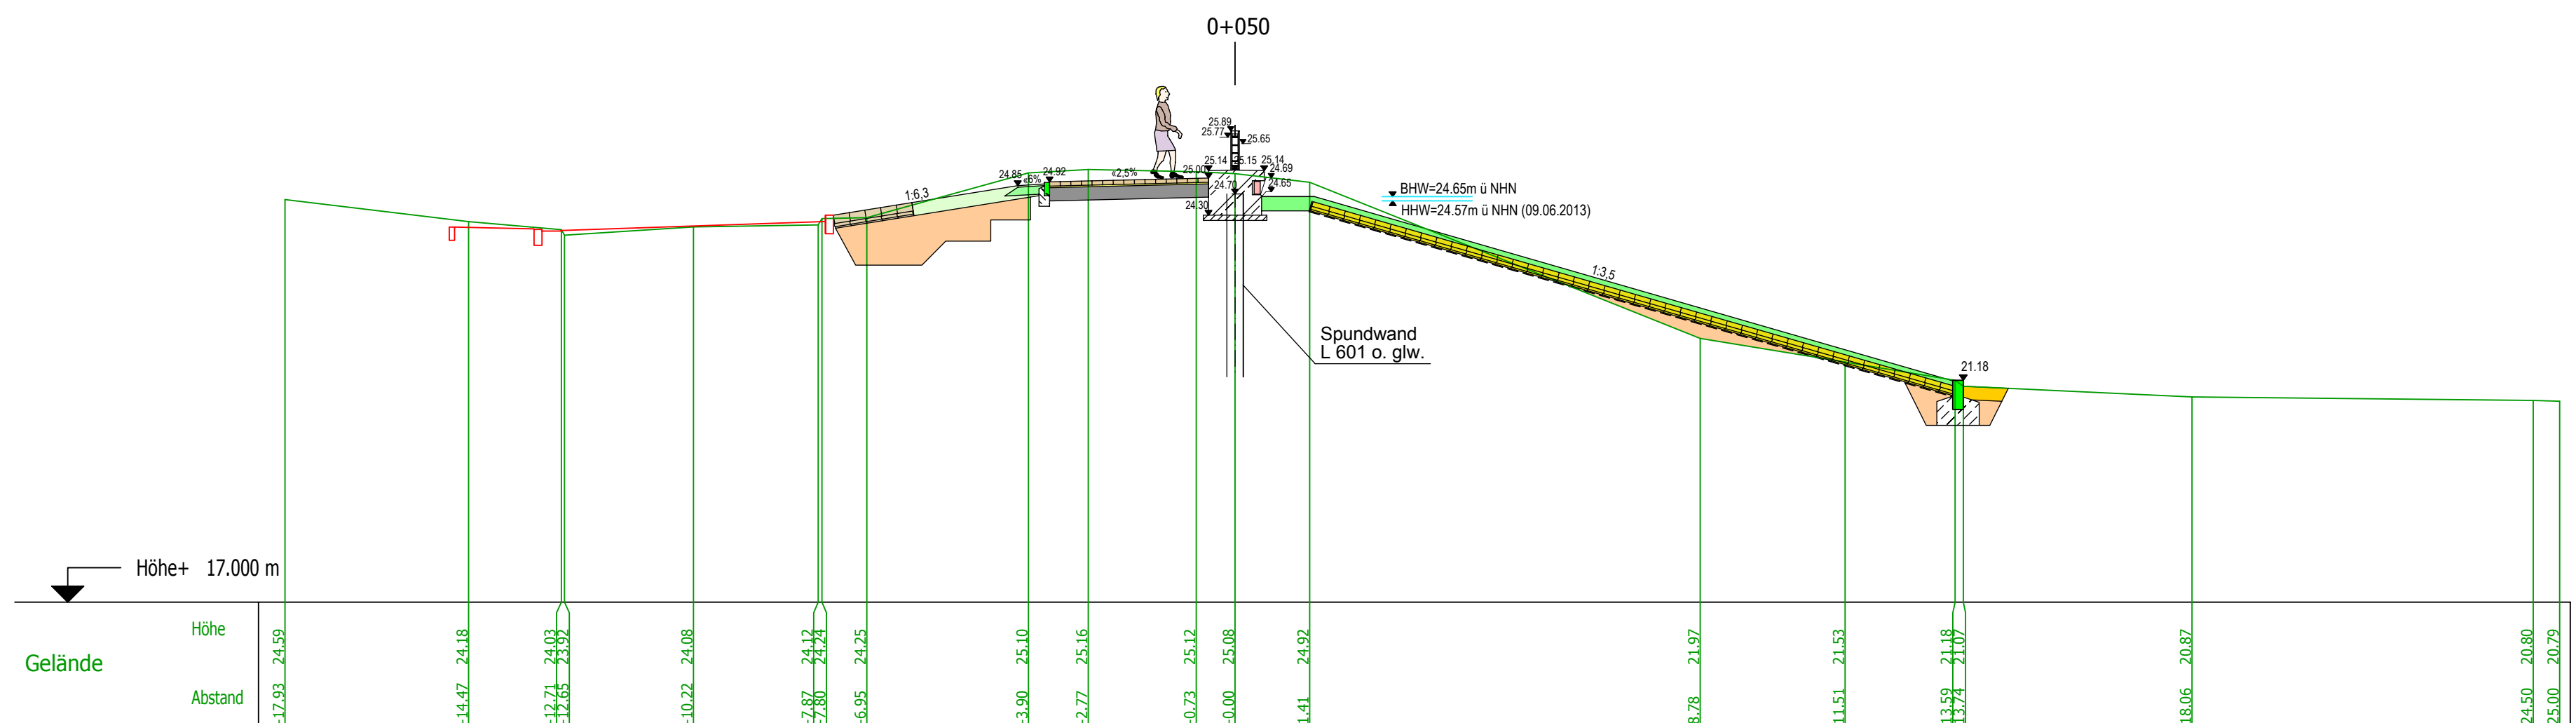
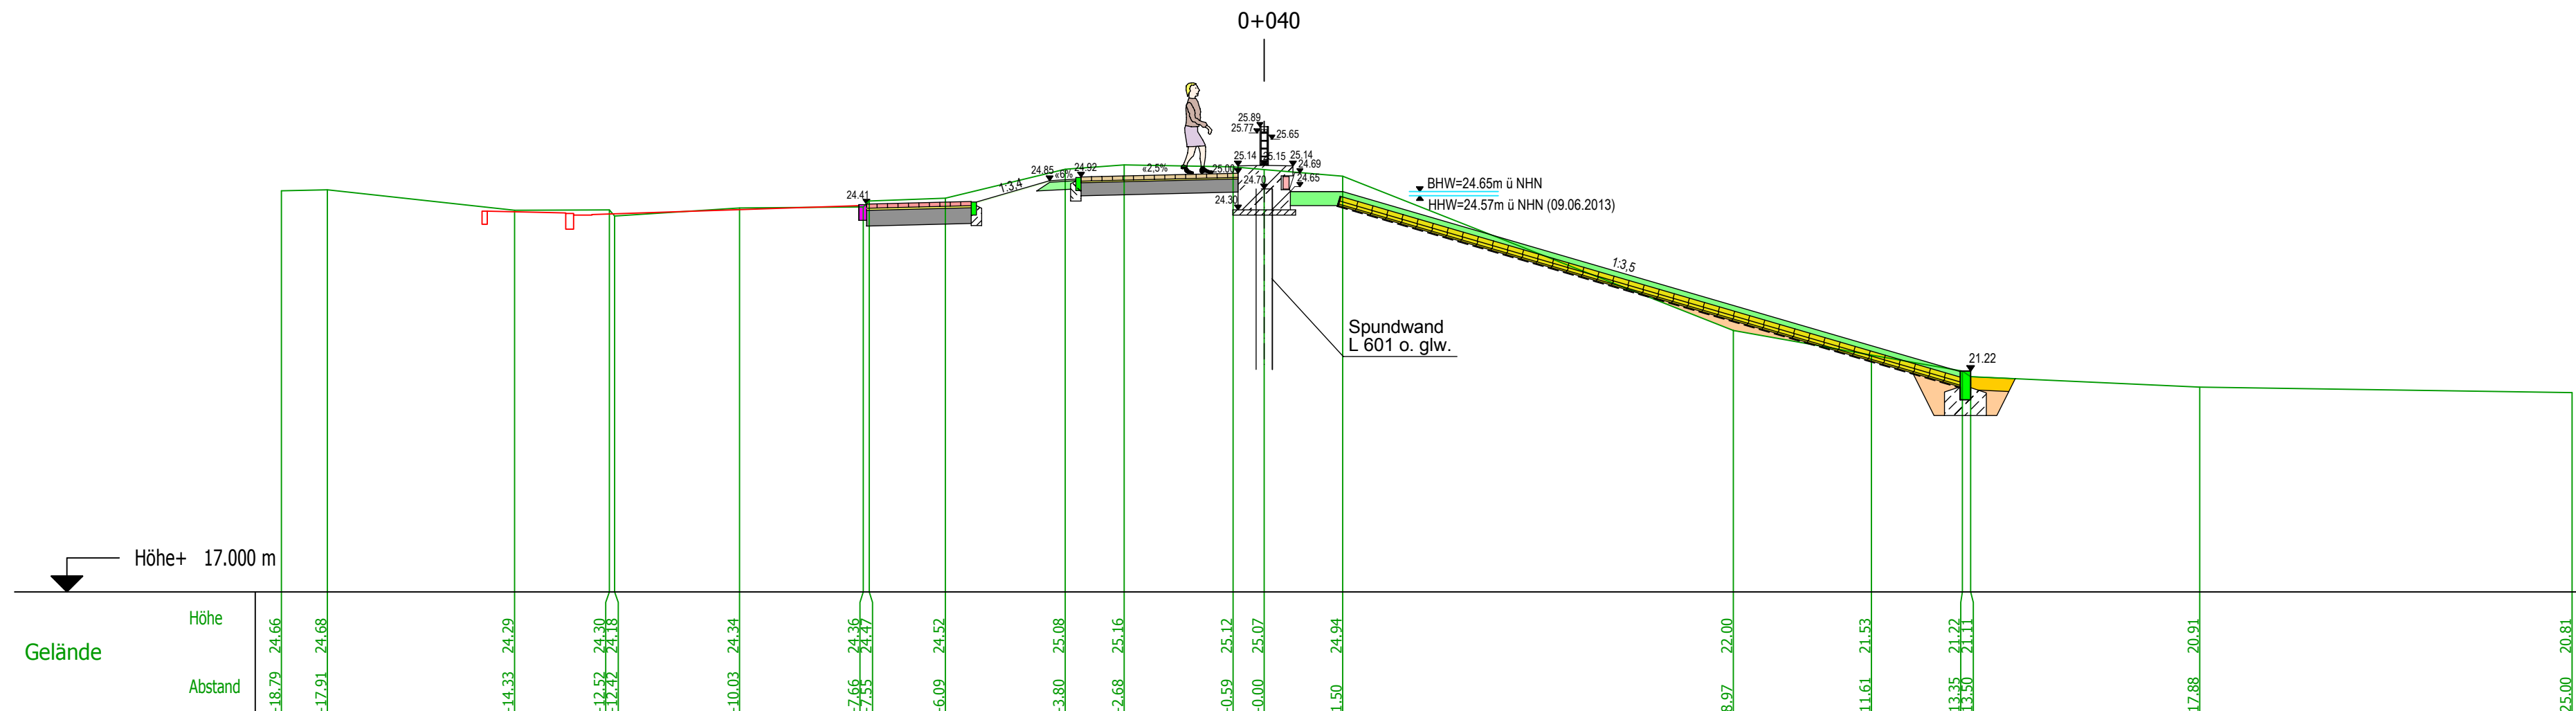
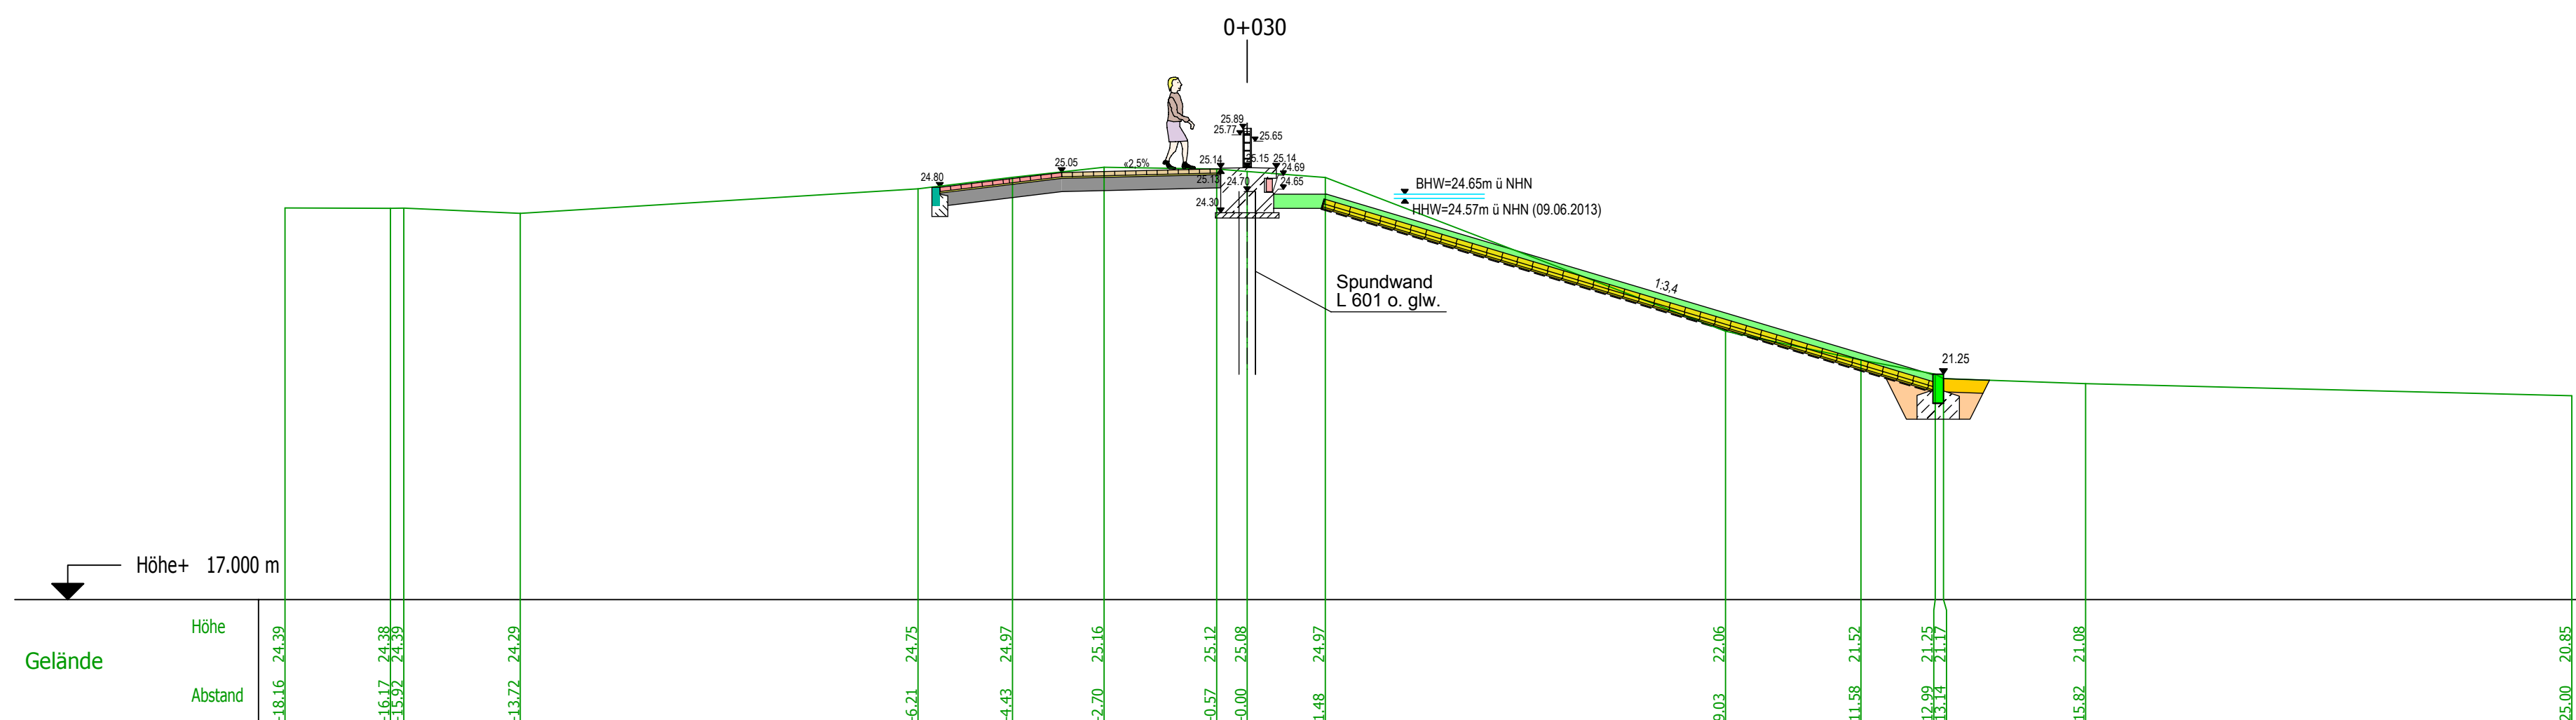
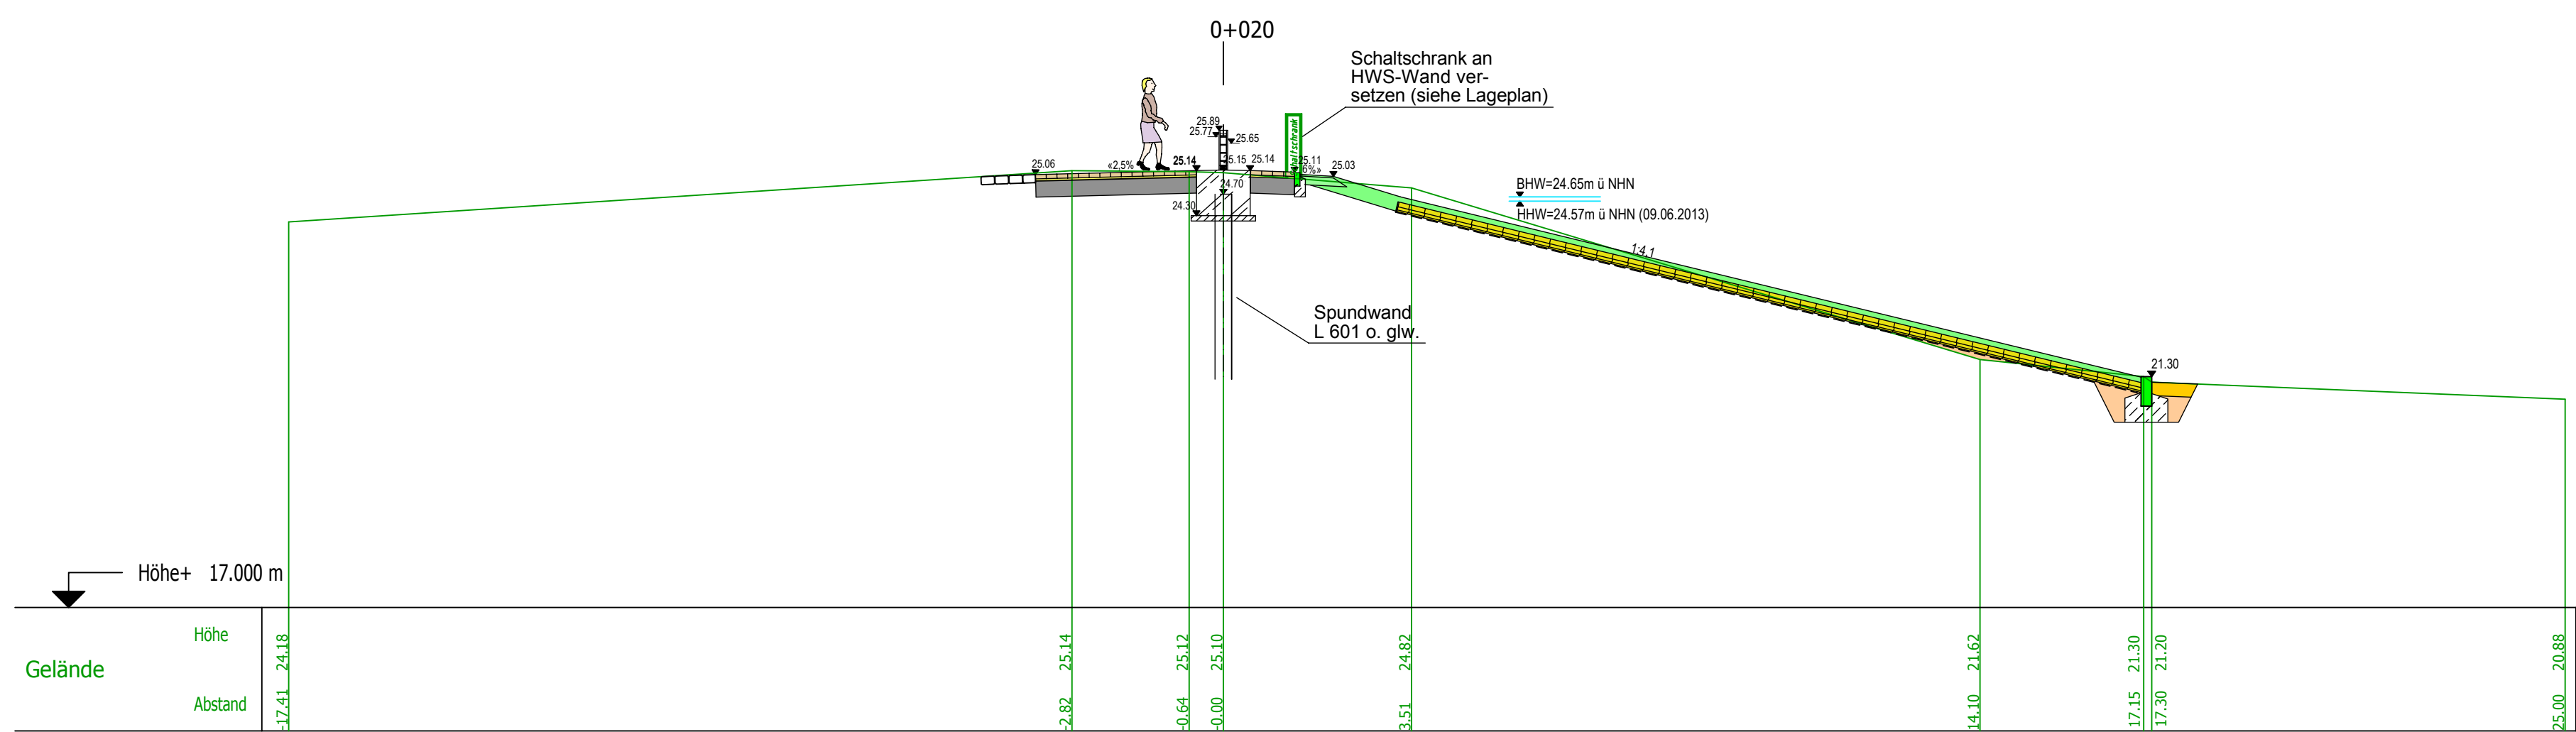
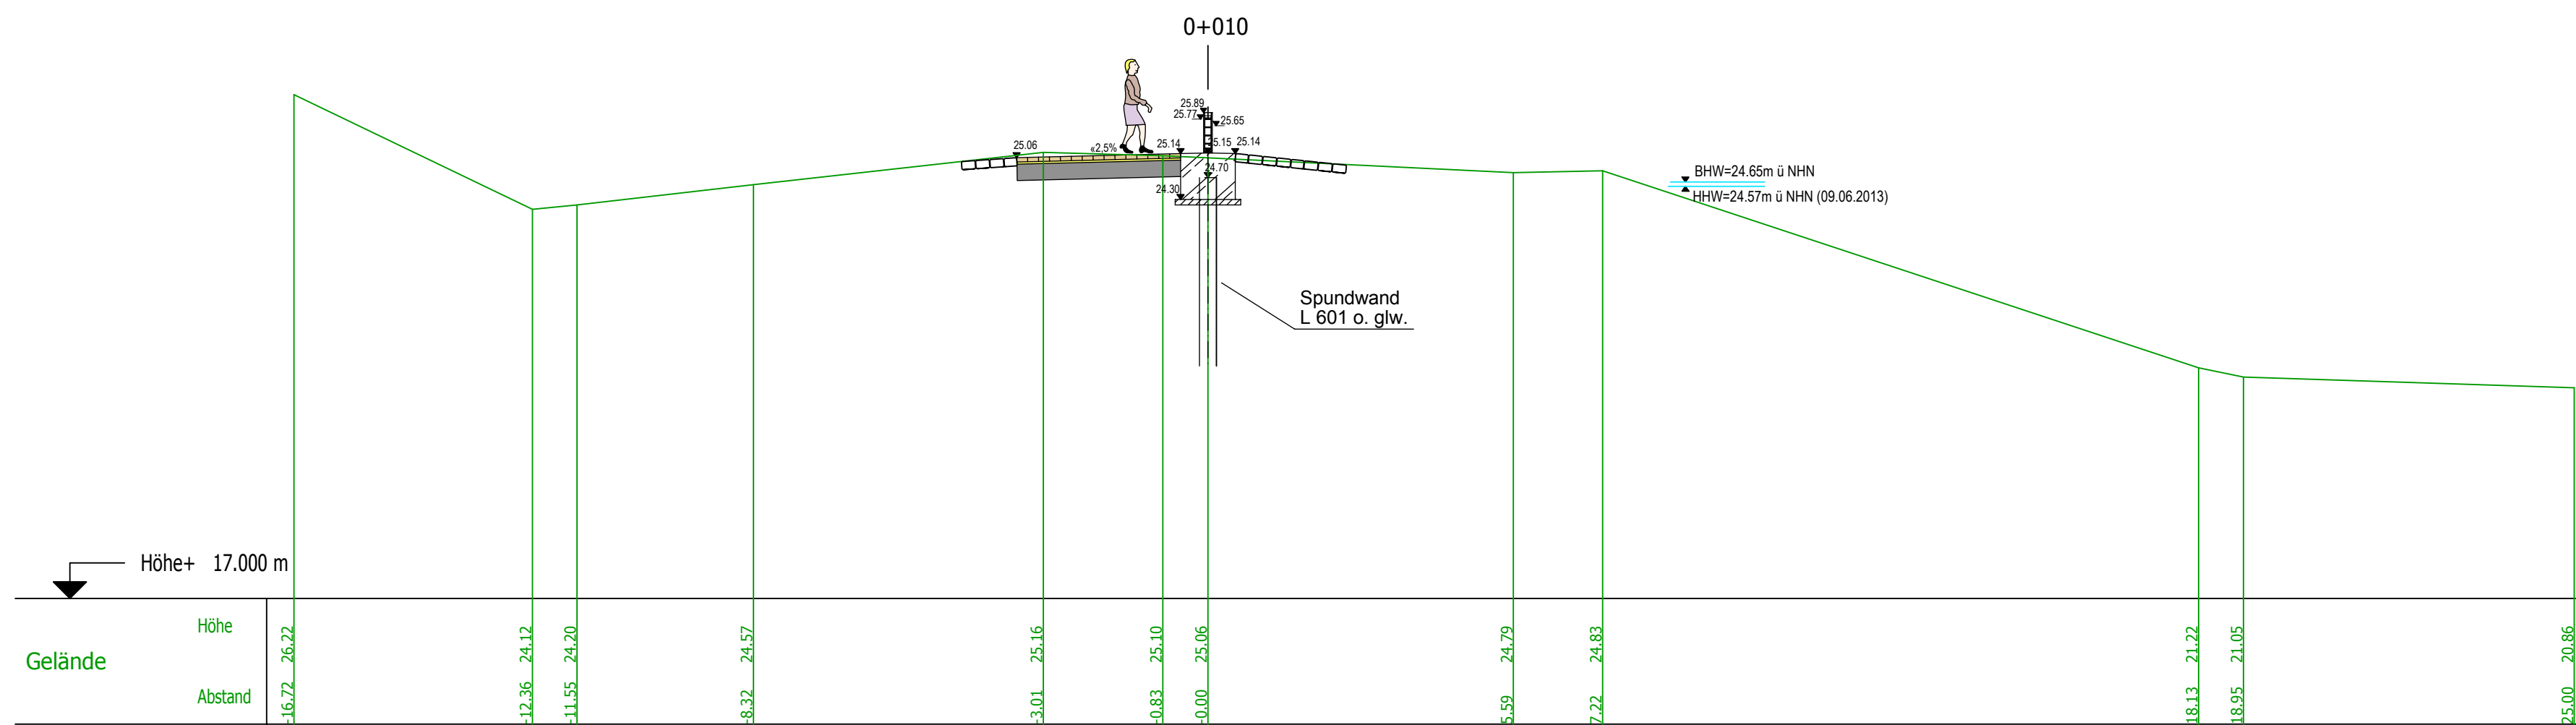


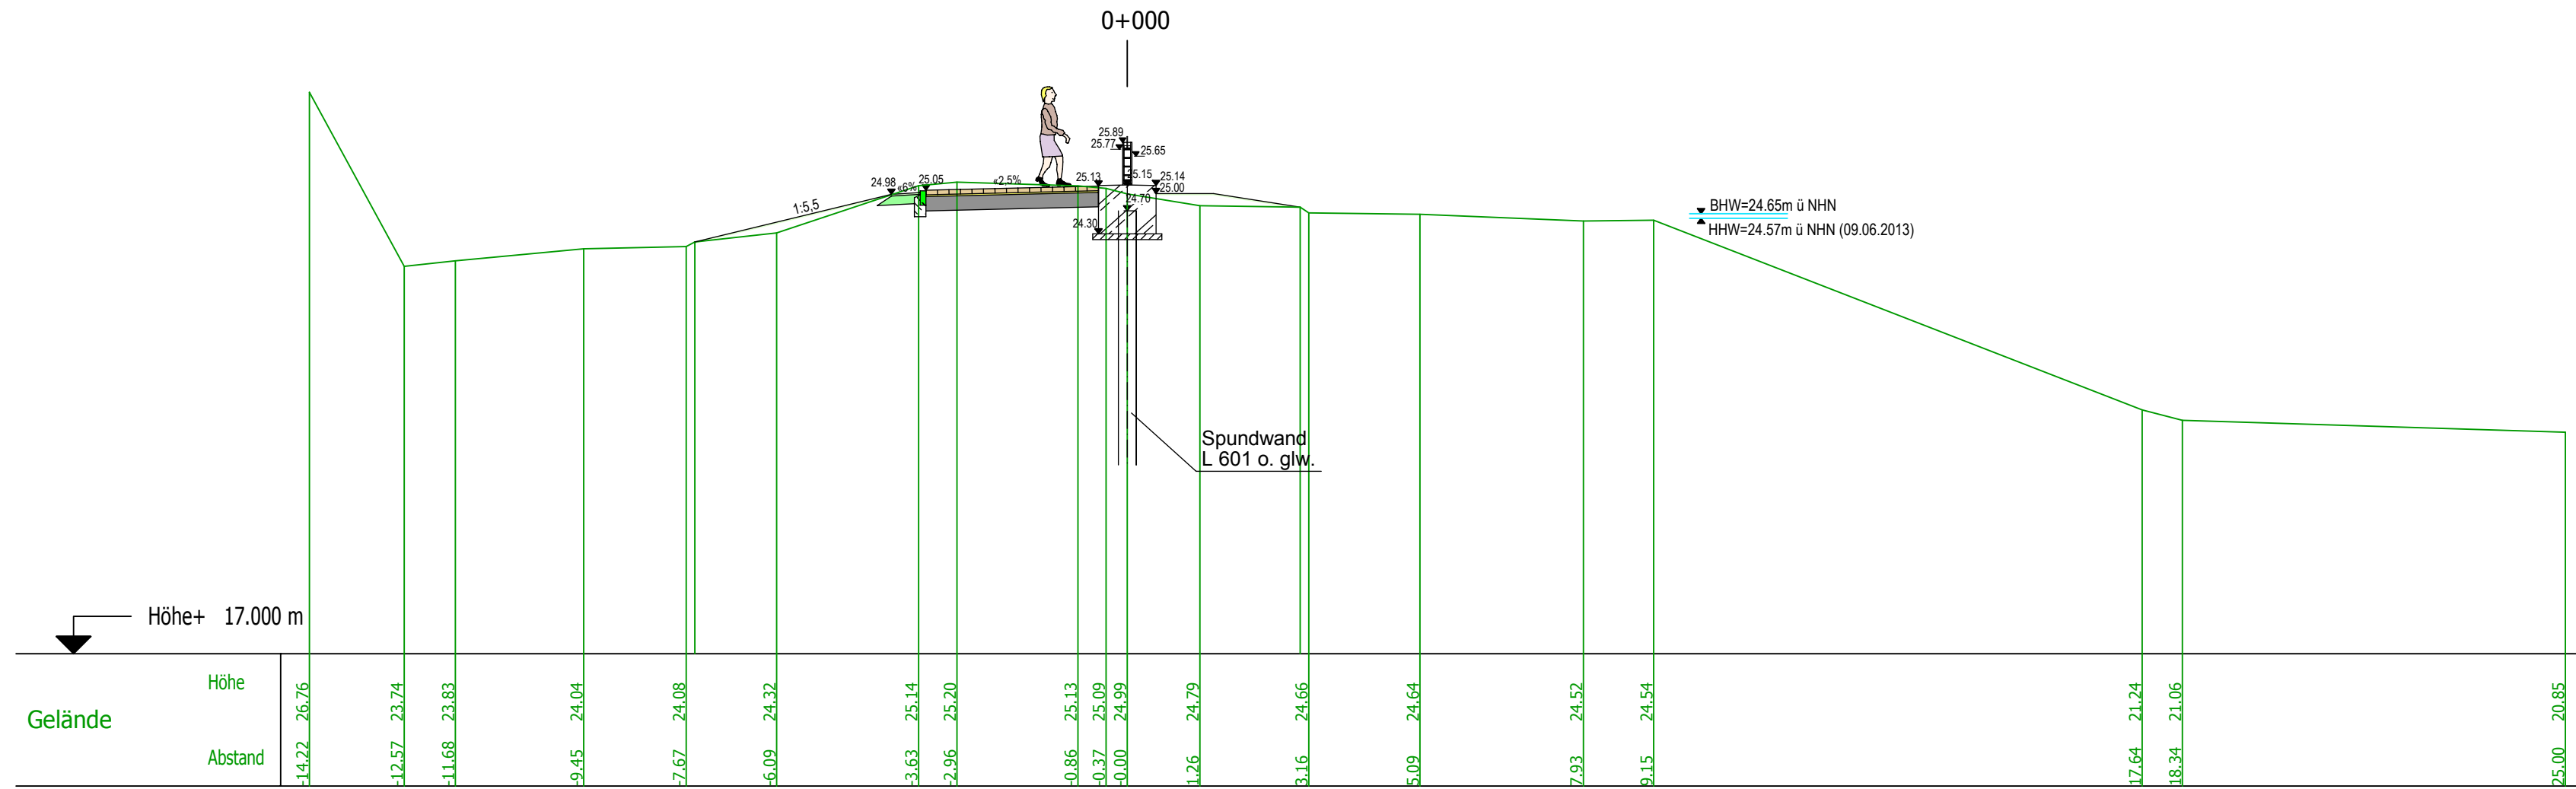

Blatt 1 2 3 4

| Nr. | Art der Änderung | Dat. | bearb. | gez. | Nr. | Art der Änderung | Dat. | bearb. | gez. |
|-----|------------------|------|--------|------|-----|------------------|------|--------|------|
| 1   |                  |      |        |      | 4   |                  |      |        |      |
| 2   |                  |      |        |      | 5   |                  |      |        |      |
| 3   |                  |      |        |      | 6   |                  |      |        |      |

Planformat: 1250 / 850

Datum: 22.12.2017

Zeichen: Be

Projektbearbeitung: INGENIEURBÜRO RAUCHENBERGER GmbH

Proj.-Nr.: 149-TB-20

Plan-Nr.: 9.1/1

Höhenanschluss: DHN 92

Koordinatensystem: ETRS89

Proj.-Nr.: 149-TB-20

Blatt-Nr.: 1

Reg.-Nr.: 149-TB-20

Blatt-Nr.: 1

Reg.-Nr.: 149-TB-20

Hochwasserschutz Wittenberge  
Umgestaltung Elbstraße  
Deich-km 16,87 - 17,38

Entwurfs- und Genehmigungsplanung

Aufgestellt: LfU Brandenburg  
Referat W 21  
Hochwasserschutz, Investiver Wasserbau  
Seeburger Chaussee 2  
14476 Potsdam, OT Groß Glienicke

Blatt-Nr.: 1

Reg.-Nr.: 149-TB-20

Hochwasserschutz Wittenberge  
Umgestaltung Elbstraße  
Deich-km 16,87 - 17,38

Entwurfs- und Genehmigungsplanung

Aufgestellt: LfU Brandenburg  
Referat W 21  
Hochwasserschutz, Investiver Wasserbau  
Seeburger Chaussee 2  
14476 Potsdam, OT Groß Glienicke