
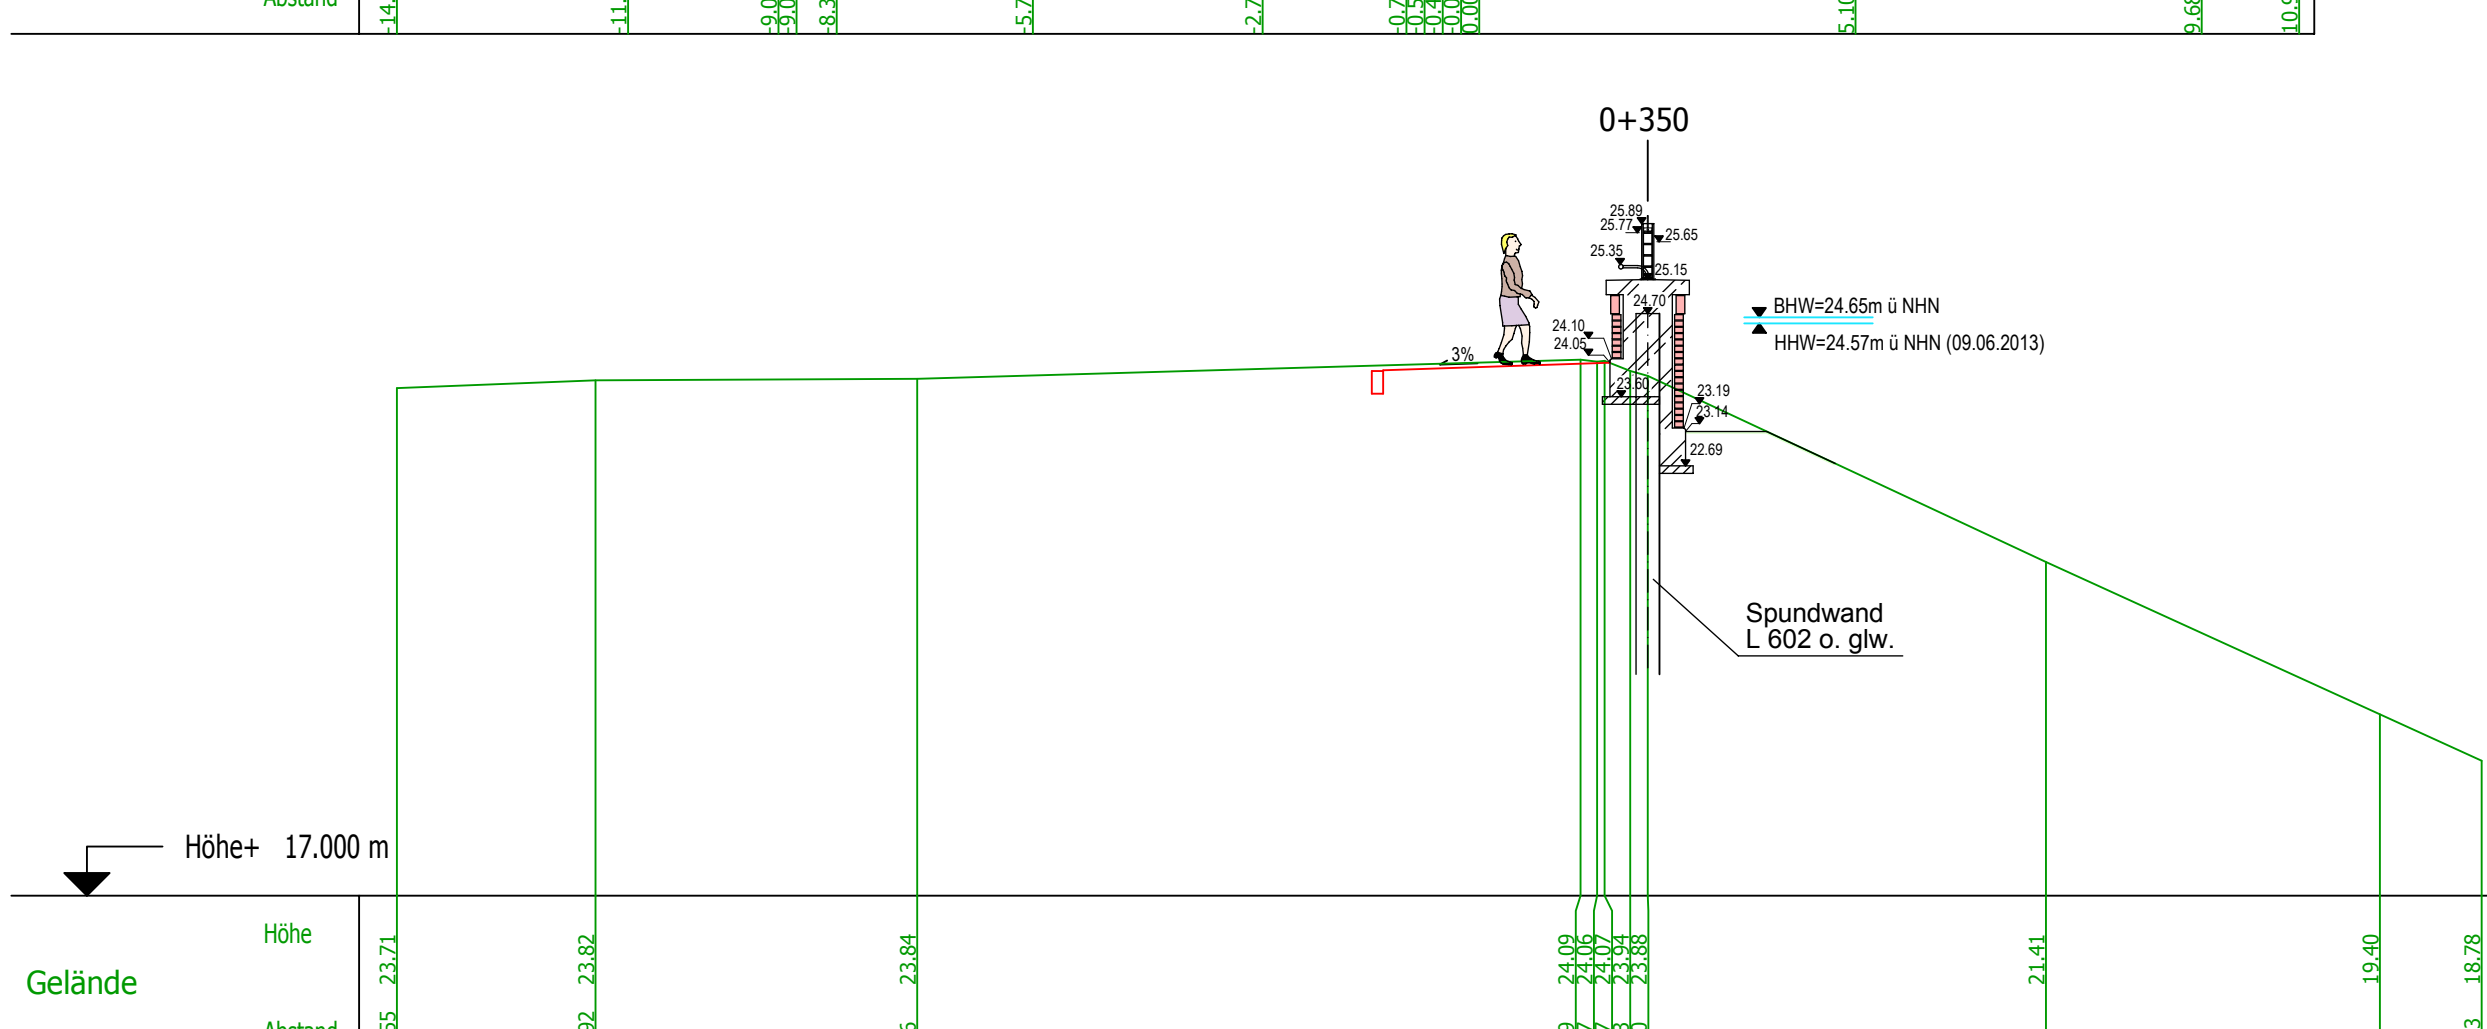
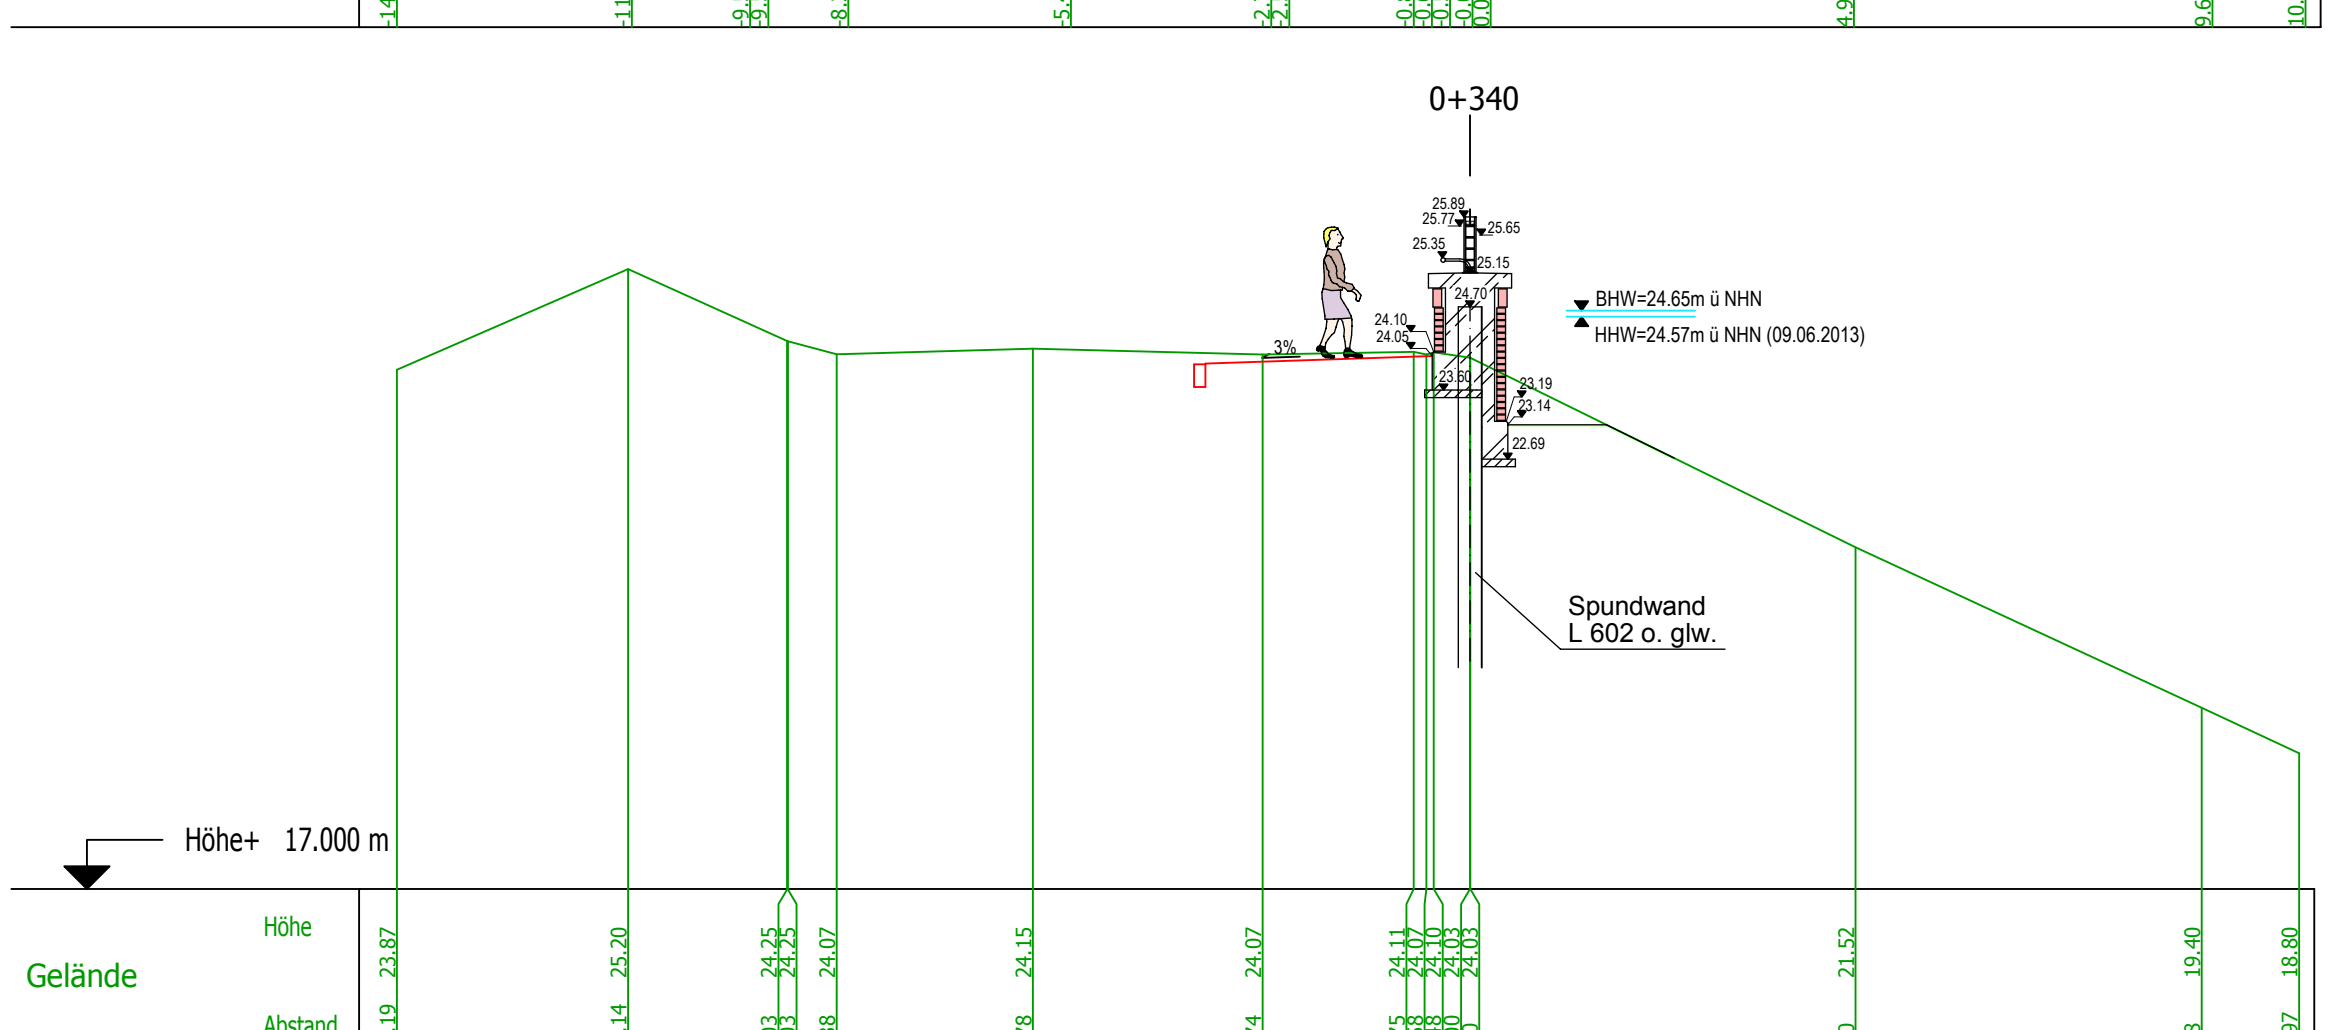
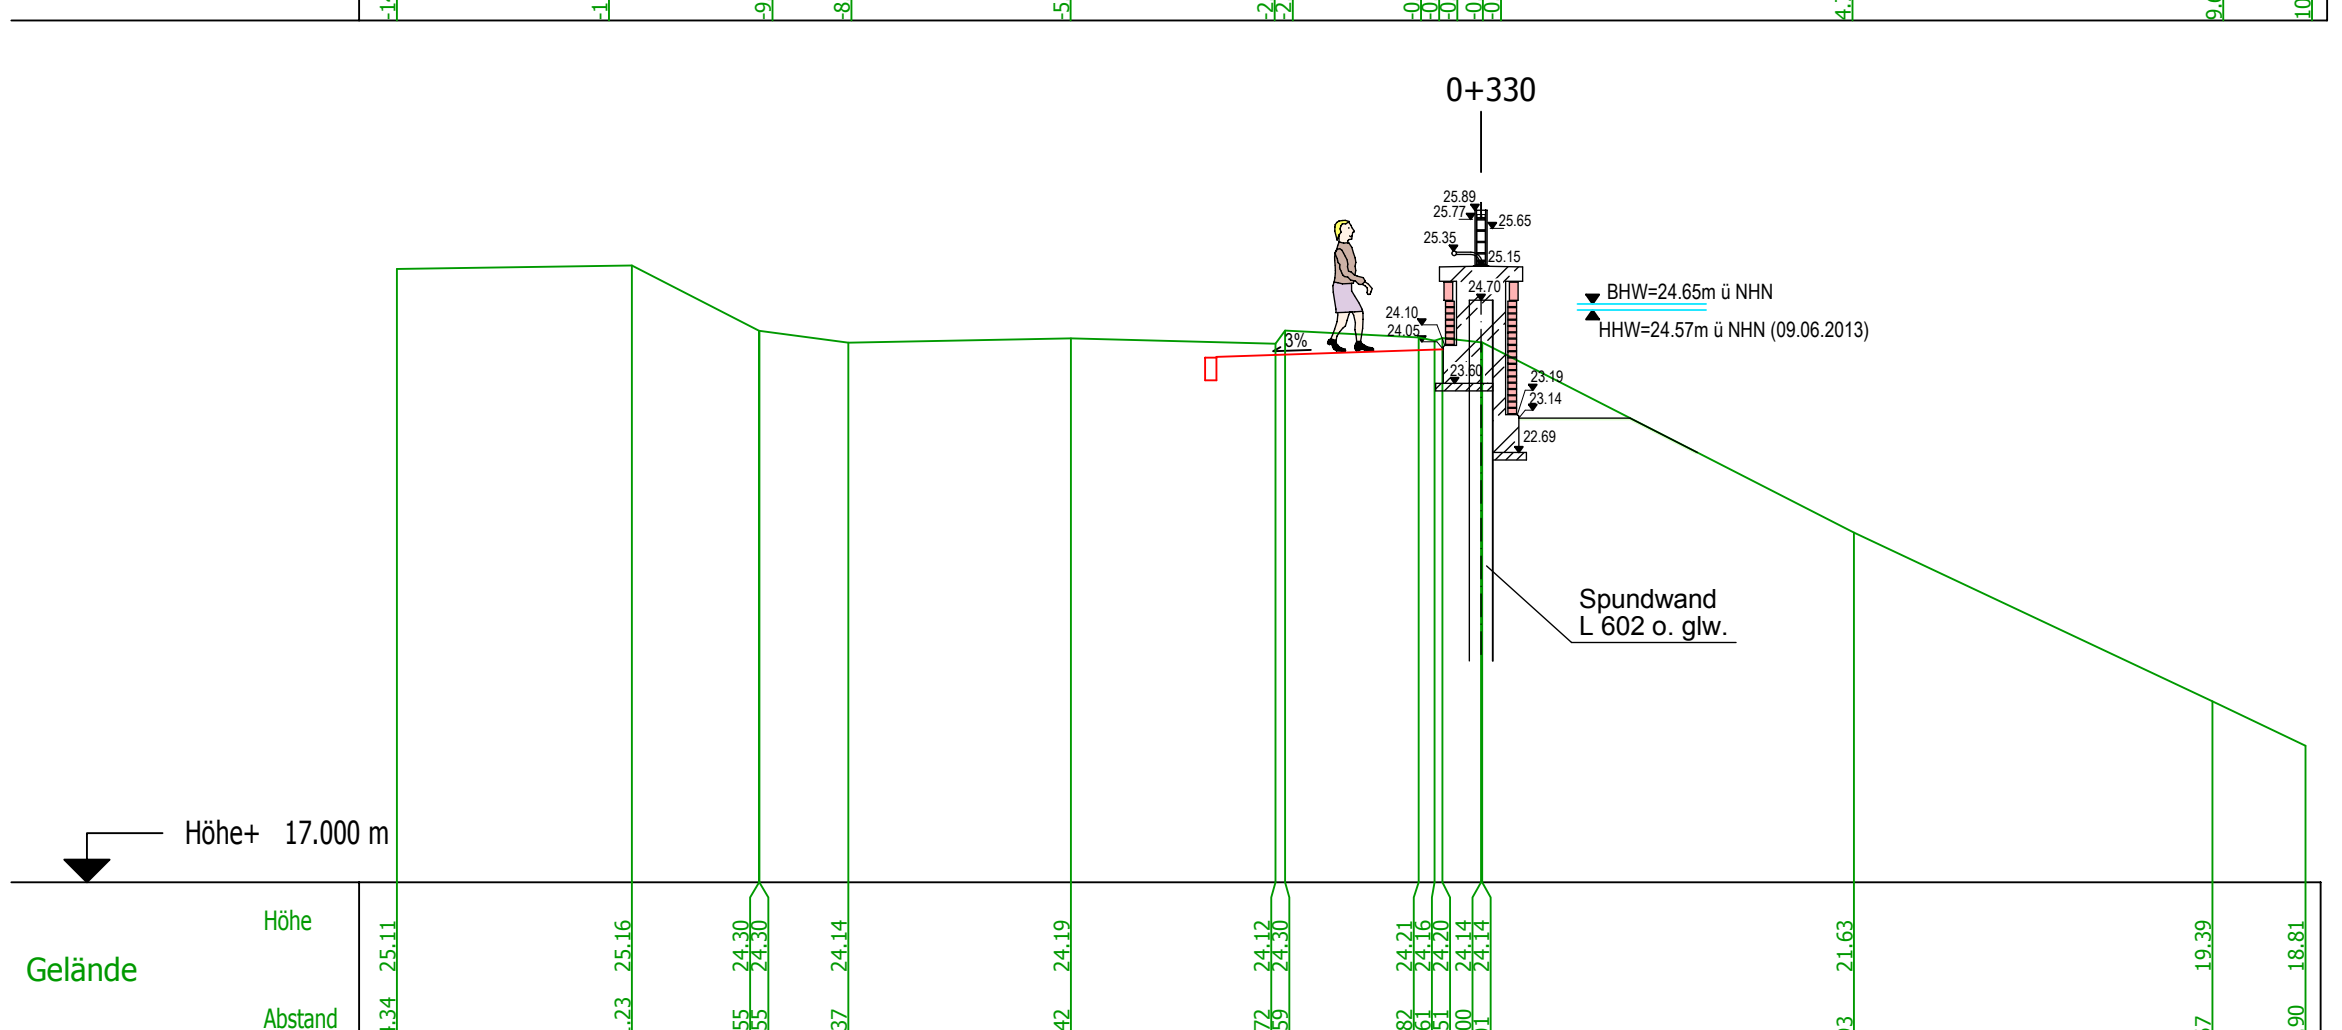
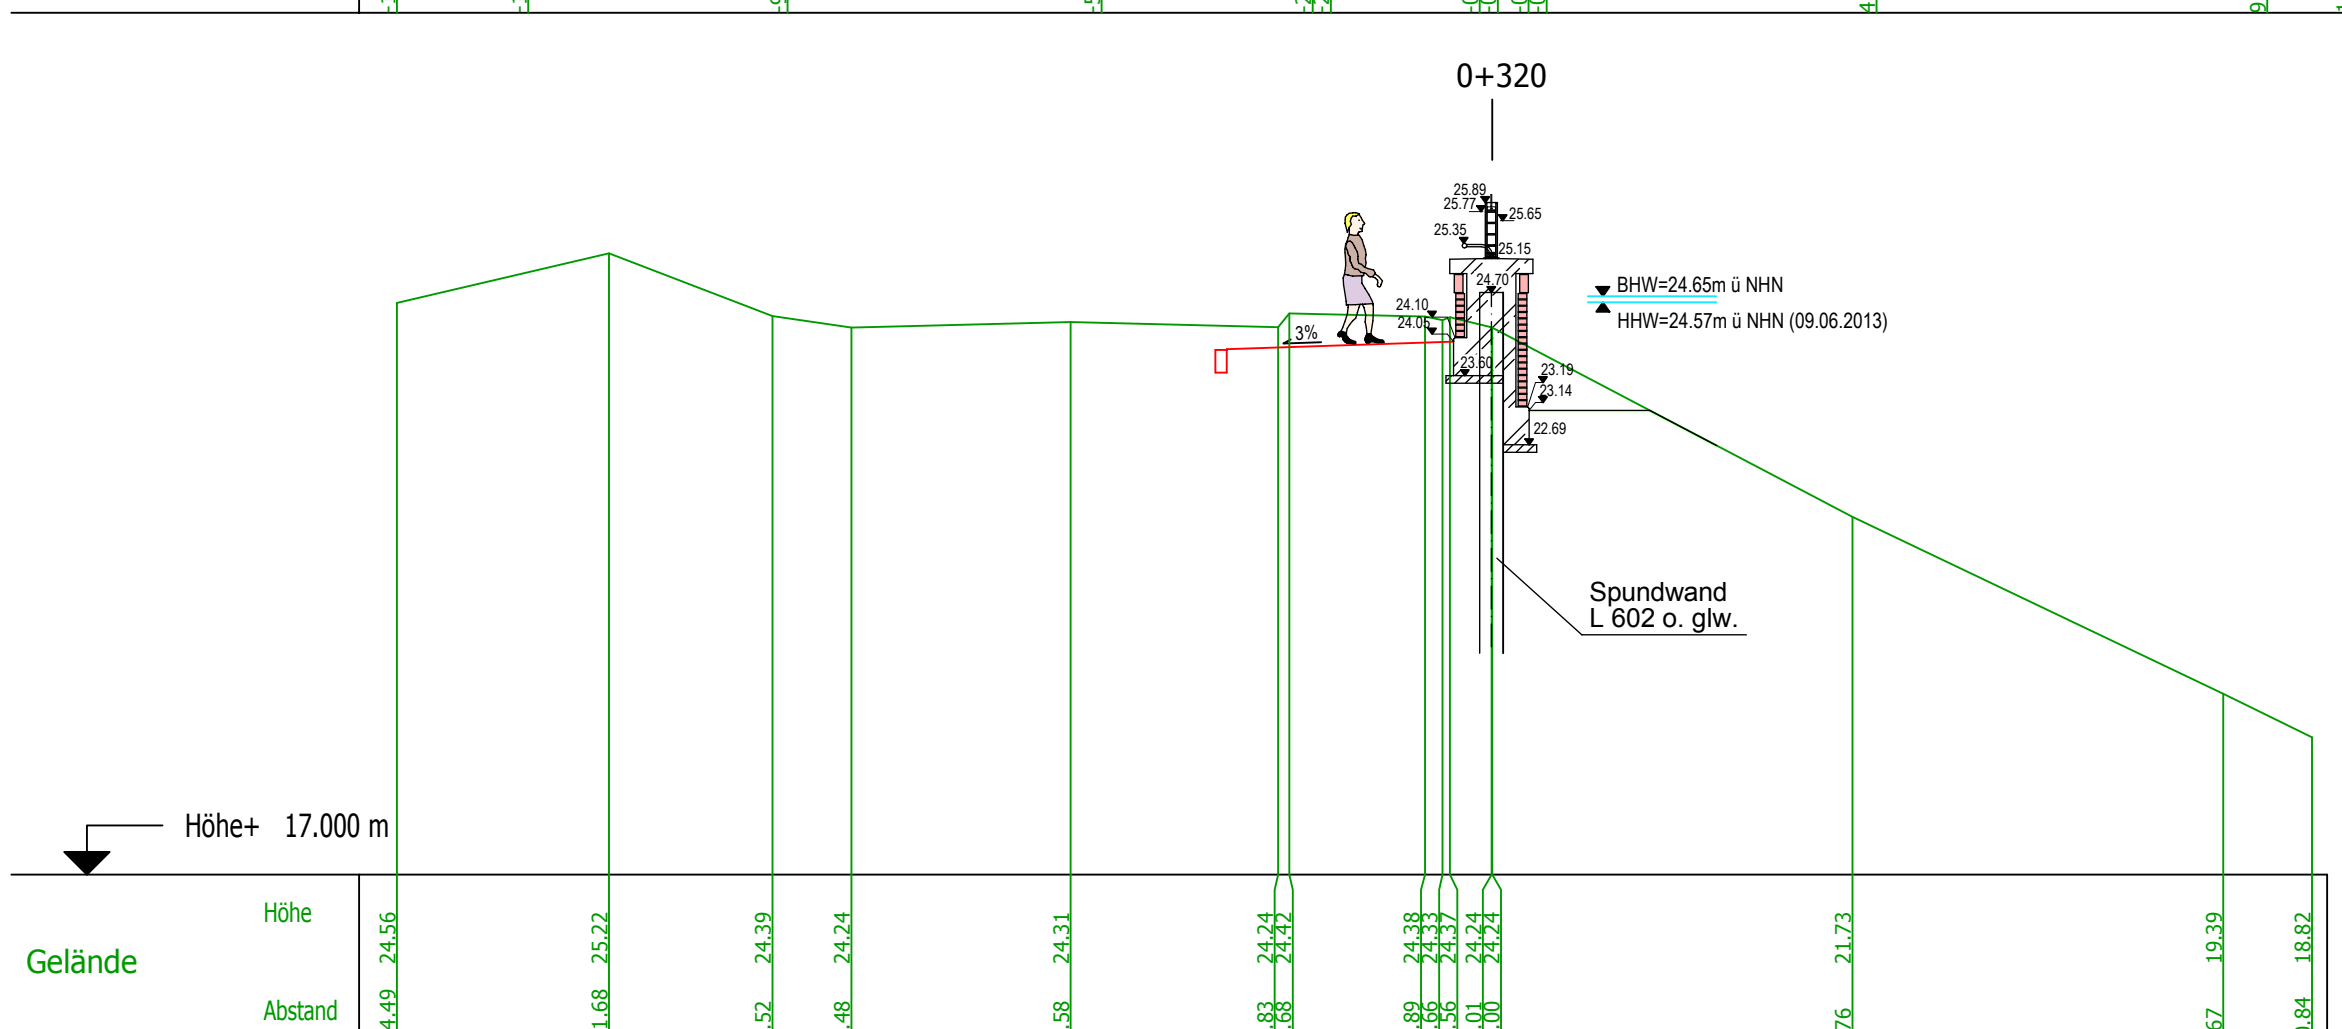
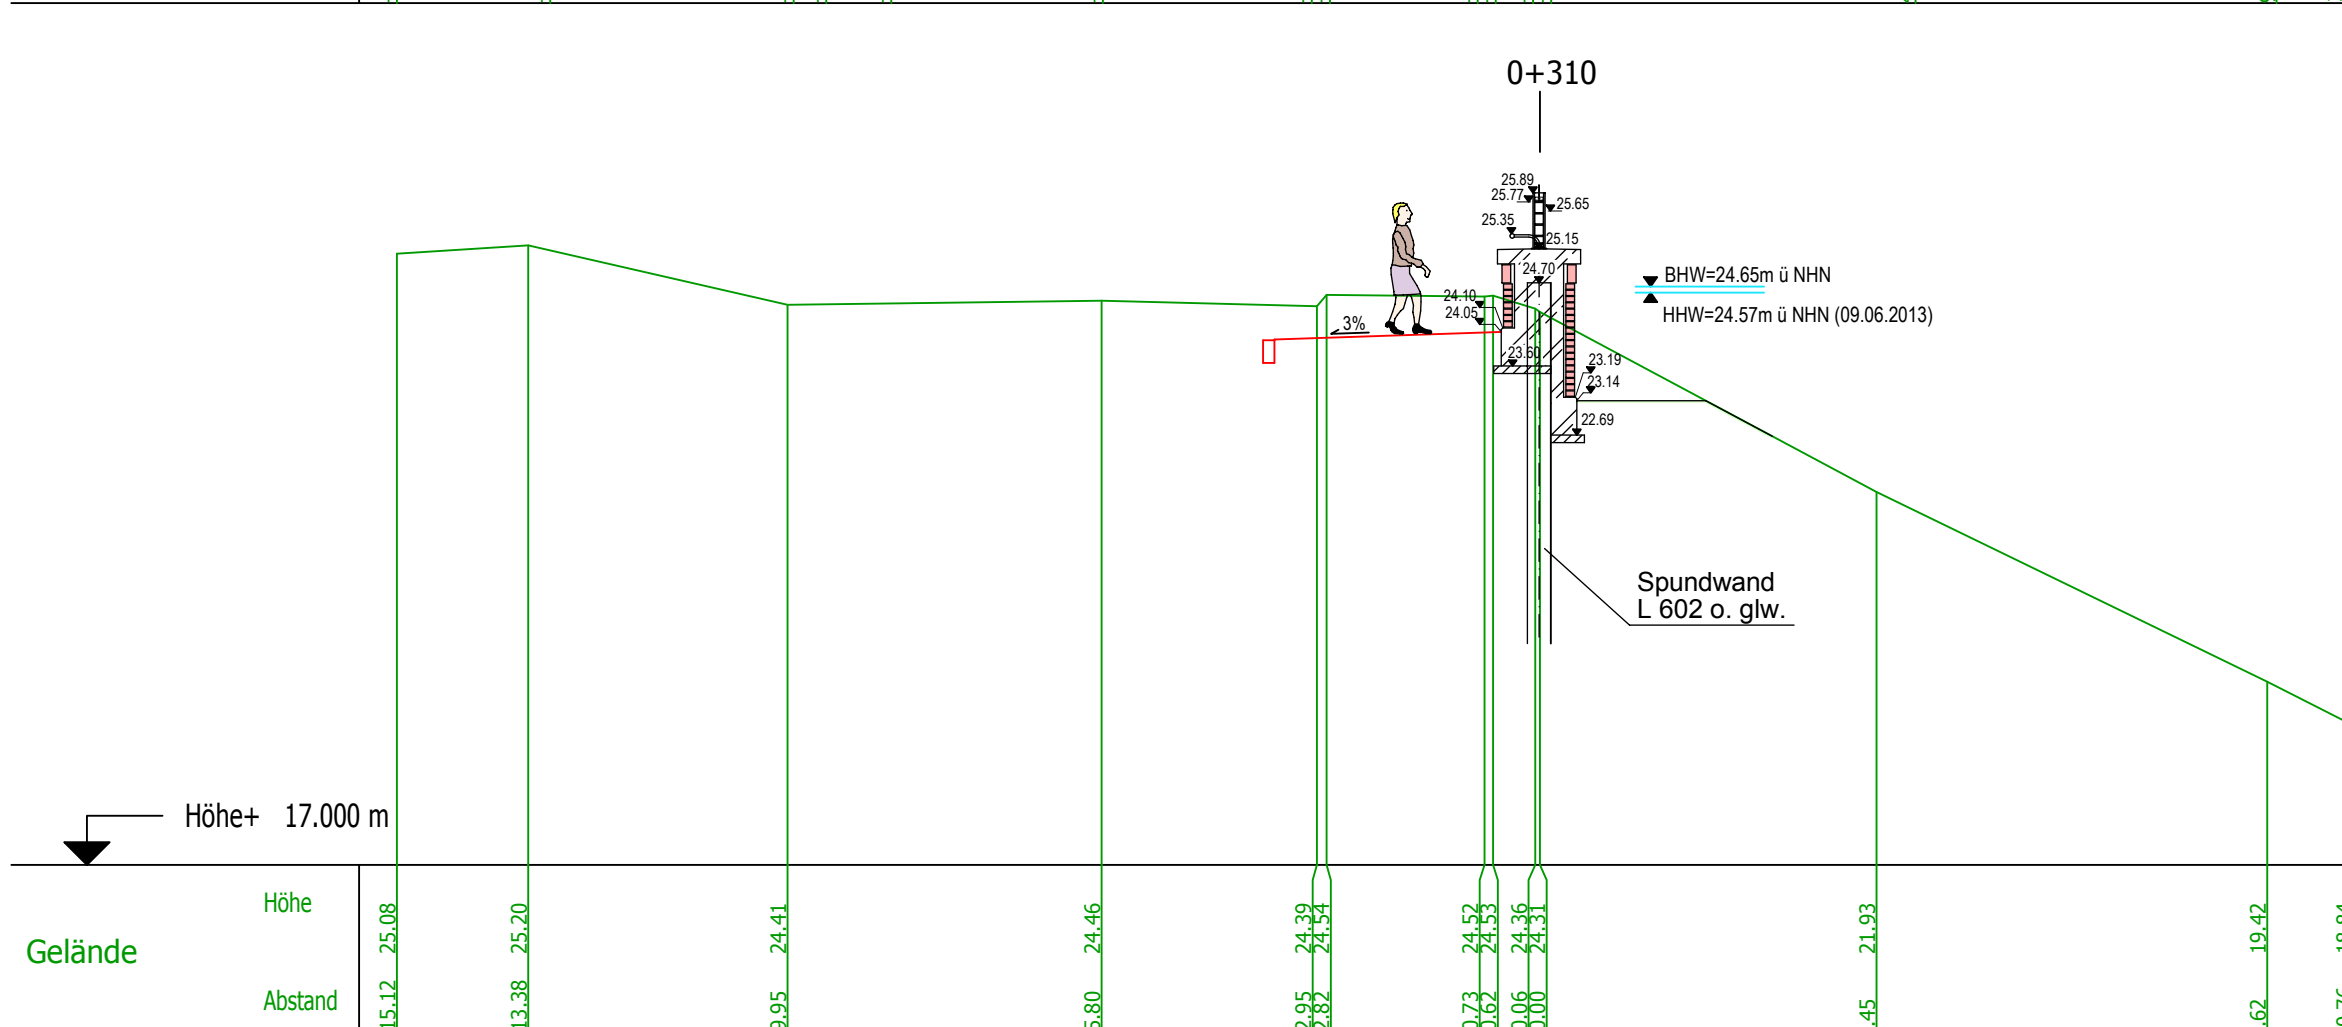


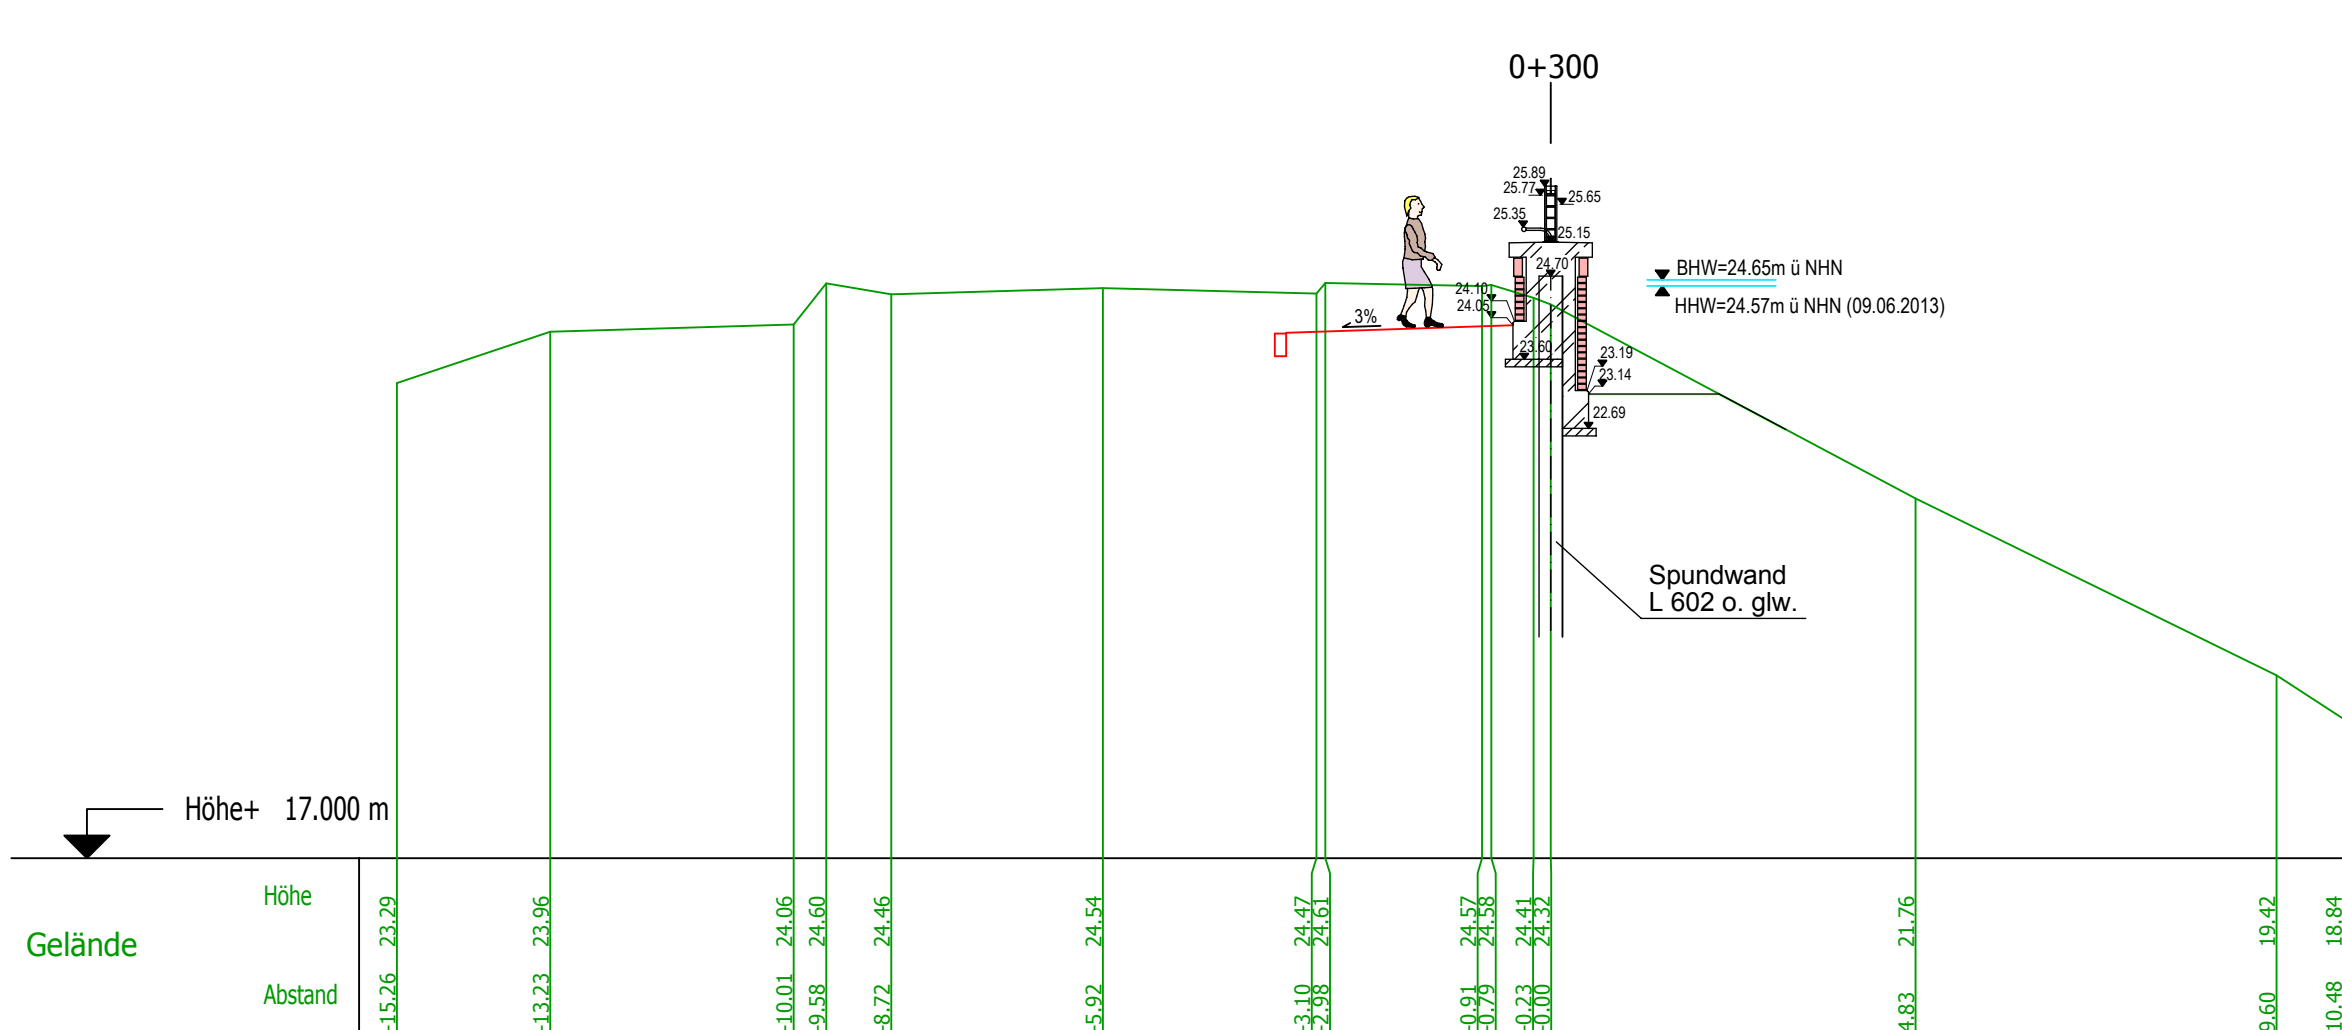

 LfU Brandenburg Referat W 21 Hochwasserschutz, Investiver Wasserbau		Anlage: 9.1												
		Blatt-Nr.: 3												
Hochwasserschutz Wittenberge Umgestaltung Elbstraße Deich-km 16,87 - 17,38		Reg.-Nr.:												
		<table><tr><td></td><td>Name</td><td>Datum</td><td>Unterschrift</td></tr><tr><td>bearbeitet:</td><td></td><td></td><td></td></tr><tr><td>geprüft:</td><td></td><td></td><td></td></tr></table>				Name	Datum	Unterschrift	bearbeitet:				geprüft:	
	Name	Datum	Unterschrift											
bearbeitet:														
geprüft:														
		Querprofile												
		Maßstab: 1 : 100												
Entwurfs- und Genehmigungsplanung														
Aufgestellt:														
LfU Brandenburg														
Referat W 21														
Hochwasserschutz, investiver Wasserbau														
Sieburger Claussee 2														
14476 Potsdam, OT Groß Glienicke														