


Querschnitt Kreuzungsbereich Elbstraße / Im Hagen
überfahrbarer/begehrer Bereich der HWS-Wand - westliche Zufahrt zum Nedwighafen
Darstellung Bau-km: 0+020

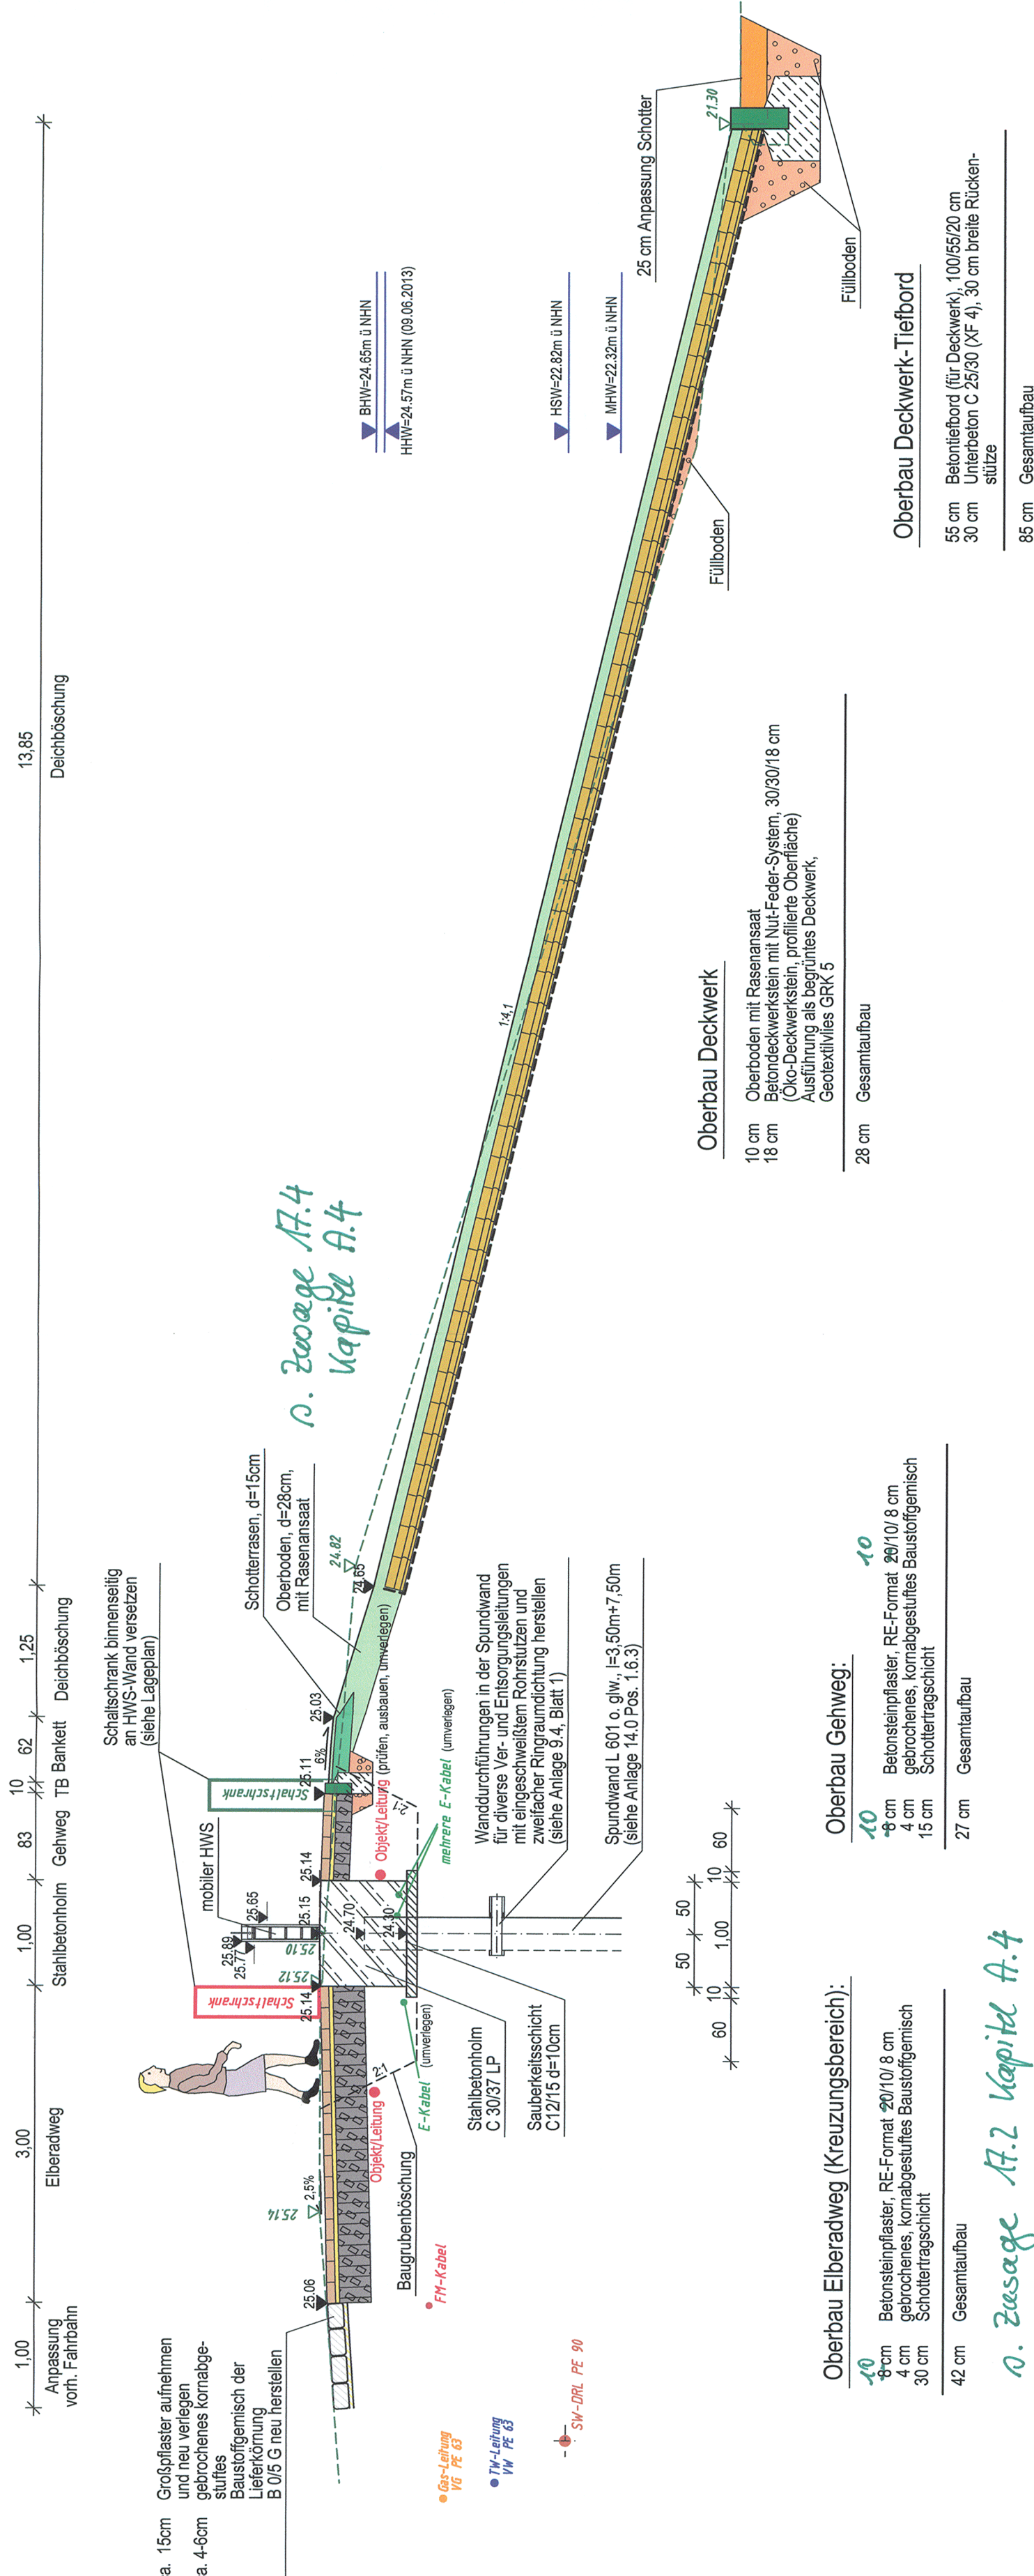

Blatt 1 2 3 4 5 6

Nr.	Art der Änderung	Dat.	bearb.	gez.	Nr.	Art der Änderung	Dat.	bearb.	gez.
1	Darstellung Schallschrank	23.08.18	Be	Tim	4				
2					5				
3					6				

Projektbearbeitung				Proj.-Nr.: 149-TB-20		bearbeitet		22.11.2017		Be	
INGENIEURBÜRO RAUCHENBERGER GmbH				Perleberg Str. 32, 06322 Wittenberg, Tel. 0387752019-11		gezeichnet		29.11.2017		Tim	
Fax: 0387752019-11, E-Mail: info@RauchenbergerWb.de				Plan-Nr.: 6/1		geprüft		24.08.2018		Be	
				Höhenanschluss: DHHN 92		gemessen					
				Koordinatensystem: ETRS89		gezeichnet					
				Proj.-Nr.:		geprüft					

Planformat: 720 x 297							
Datum				Zeichen			



LFU Brandenburg
Referat W 21
Hochwasserschutz,
Investiver Wasserbau

Anlage: 6

Blatt-Nr.: 1

Reg.-Nr.:

Name	Datum	Unterschrift
bearbeitet		
geprüft		

Querschnitt HWS-Wand
Maßstab: 1 : 50
Bau-km 0+020

Entwurfs- und Genehmigungsplanung	
Aufgestellt:	LFU Brandenburg Referat W 21 Hochwasserschutz, Investiver Wasserbau Seeburger Chaussee 2 14476 Potsdam, OT Groß Glienicke
LANDESAMT FÜR UMWELT REFERAT W1 - 000058	