0m qu_01 100m

Lage der Profile
der Georadarmessungen

Anomalien nach Georadar

- Stromleitungen
- Fernmeldekabel
- Gasleitungen
- Trinkwasserleitungen
- Regenwasserkanal
- Schmutzwasser- oder Mischwasserkanal
- 1,6 Anomalie nicht zuzuordnen Oberkantentiefe [m u. GOK]

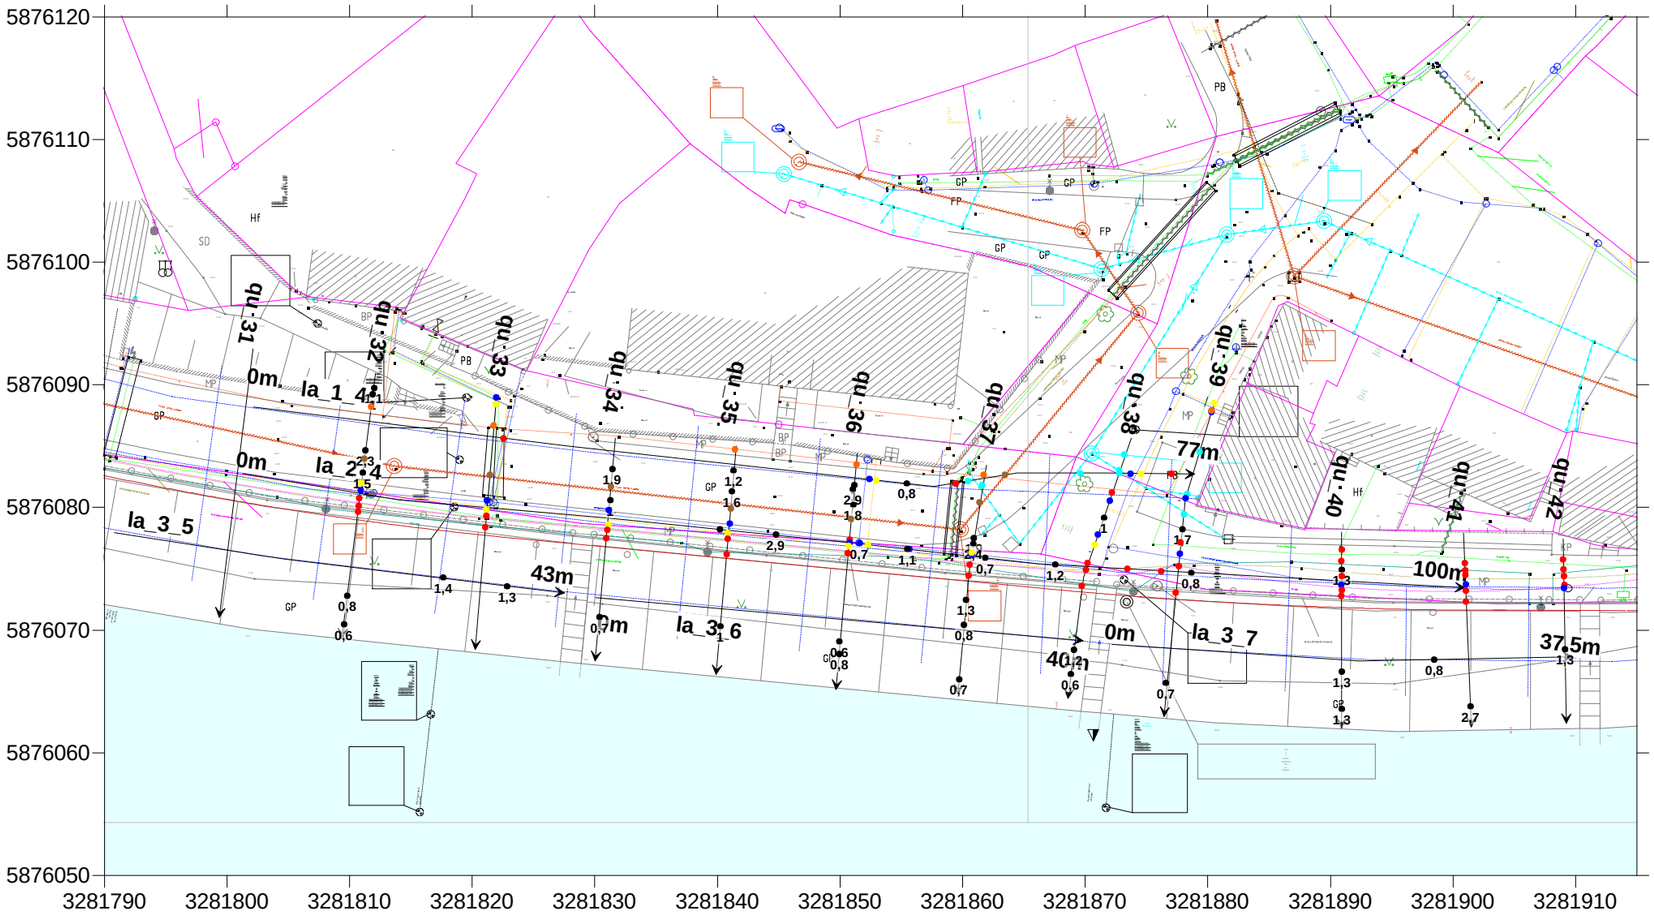

Auftraggeber:

Ing.-Büro Geo Modenbach
Herr Modenbach
Eschenstraße 1A
D-12621 Berlin
Tel. 030-56585770

Auftragnehmer:

GBM *Geophysikbüro*

Munstermann

Industriepark I Str. A Nr. 1
39245 Gommern
Telefon : 039200 - 76222
Fax : 039200 - 76224
E-Mail : munstermann.geo@t-online.de
Internet : www.geophysik-munstermann.de

Objekt: Elbedeichsanierung
Hochwasserschutz Wittenberge
Bereich Elbstraße zwischen
Hafenstraße und Im Hagen
Dkm 16,87 bis 17,38
Georadarmessungen

Inhalt:
Lageplan
Profile der Georadarmessungen
Anomalien nach Georadarmessungen
Blatt 3

Maßstab	Bearbeiter	Anlage	Projektnr.	Datum
1 : 500	D. Munstermann	3.3	OG2016 69	14.10.2016

Die Interpretation der Messergebnisse wird nach bestem Wissen und Gewissen durchgeführt. In diese Interpretation fließen mathematische Modelle und empirische Faktoren ein, dadurch können die abgeleiteten Schlussfolgerungen fehlerbehaftet sein.
Weitergehende Schlussfolgerungen zur Beurteilung des Baugrundes sollten nicht allein auf der Interpretation der geophysikalischen Messergebnisse beruhen.