


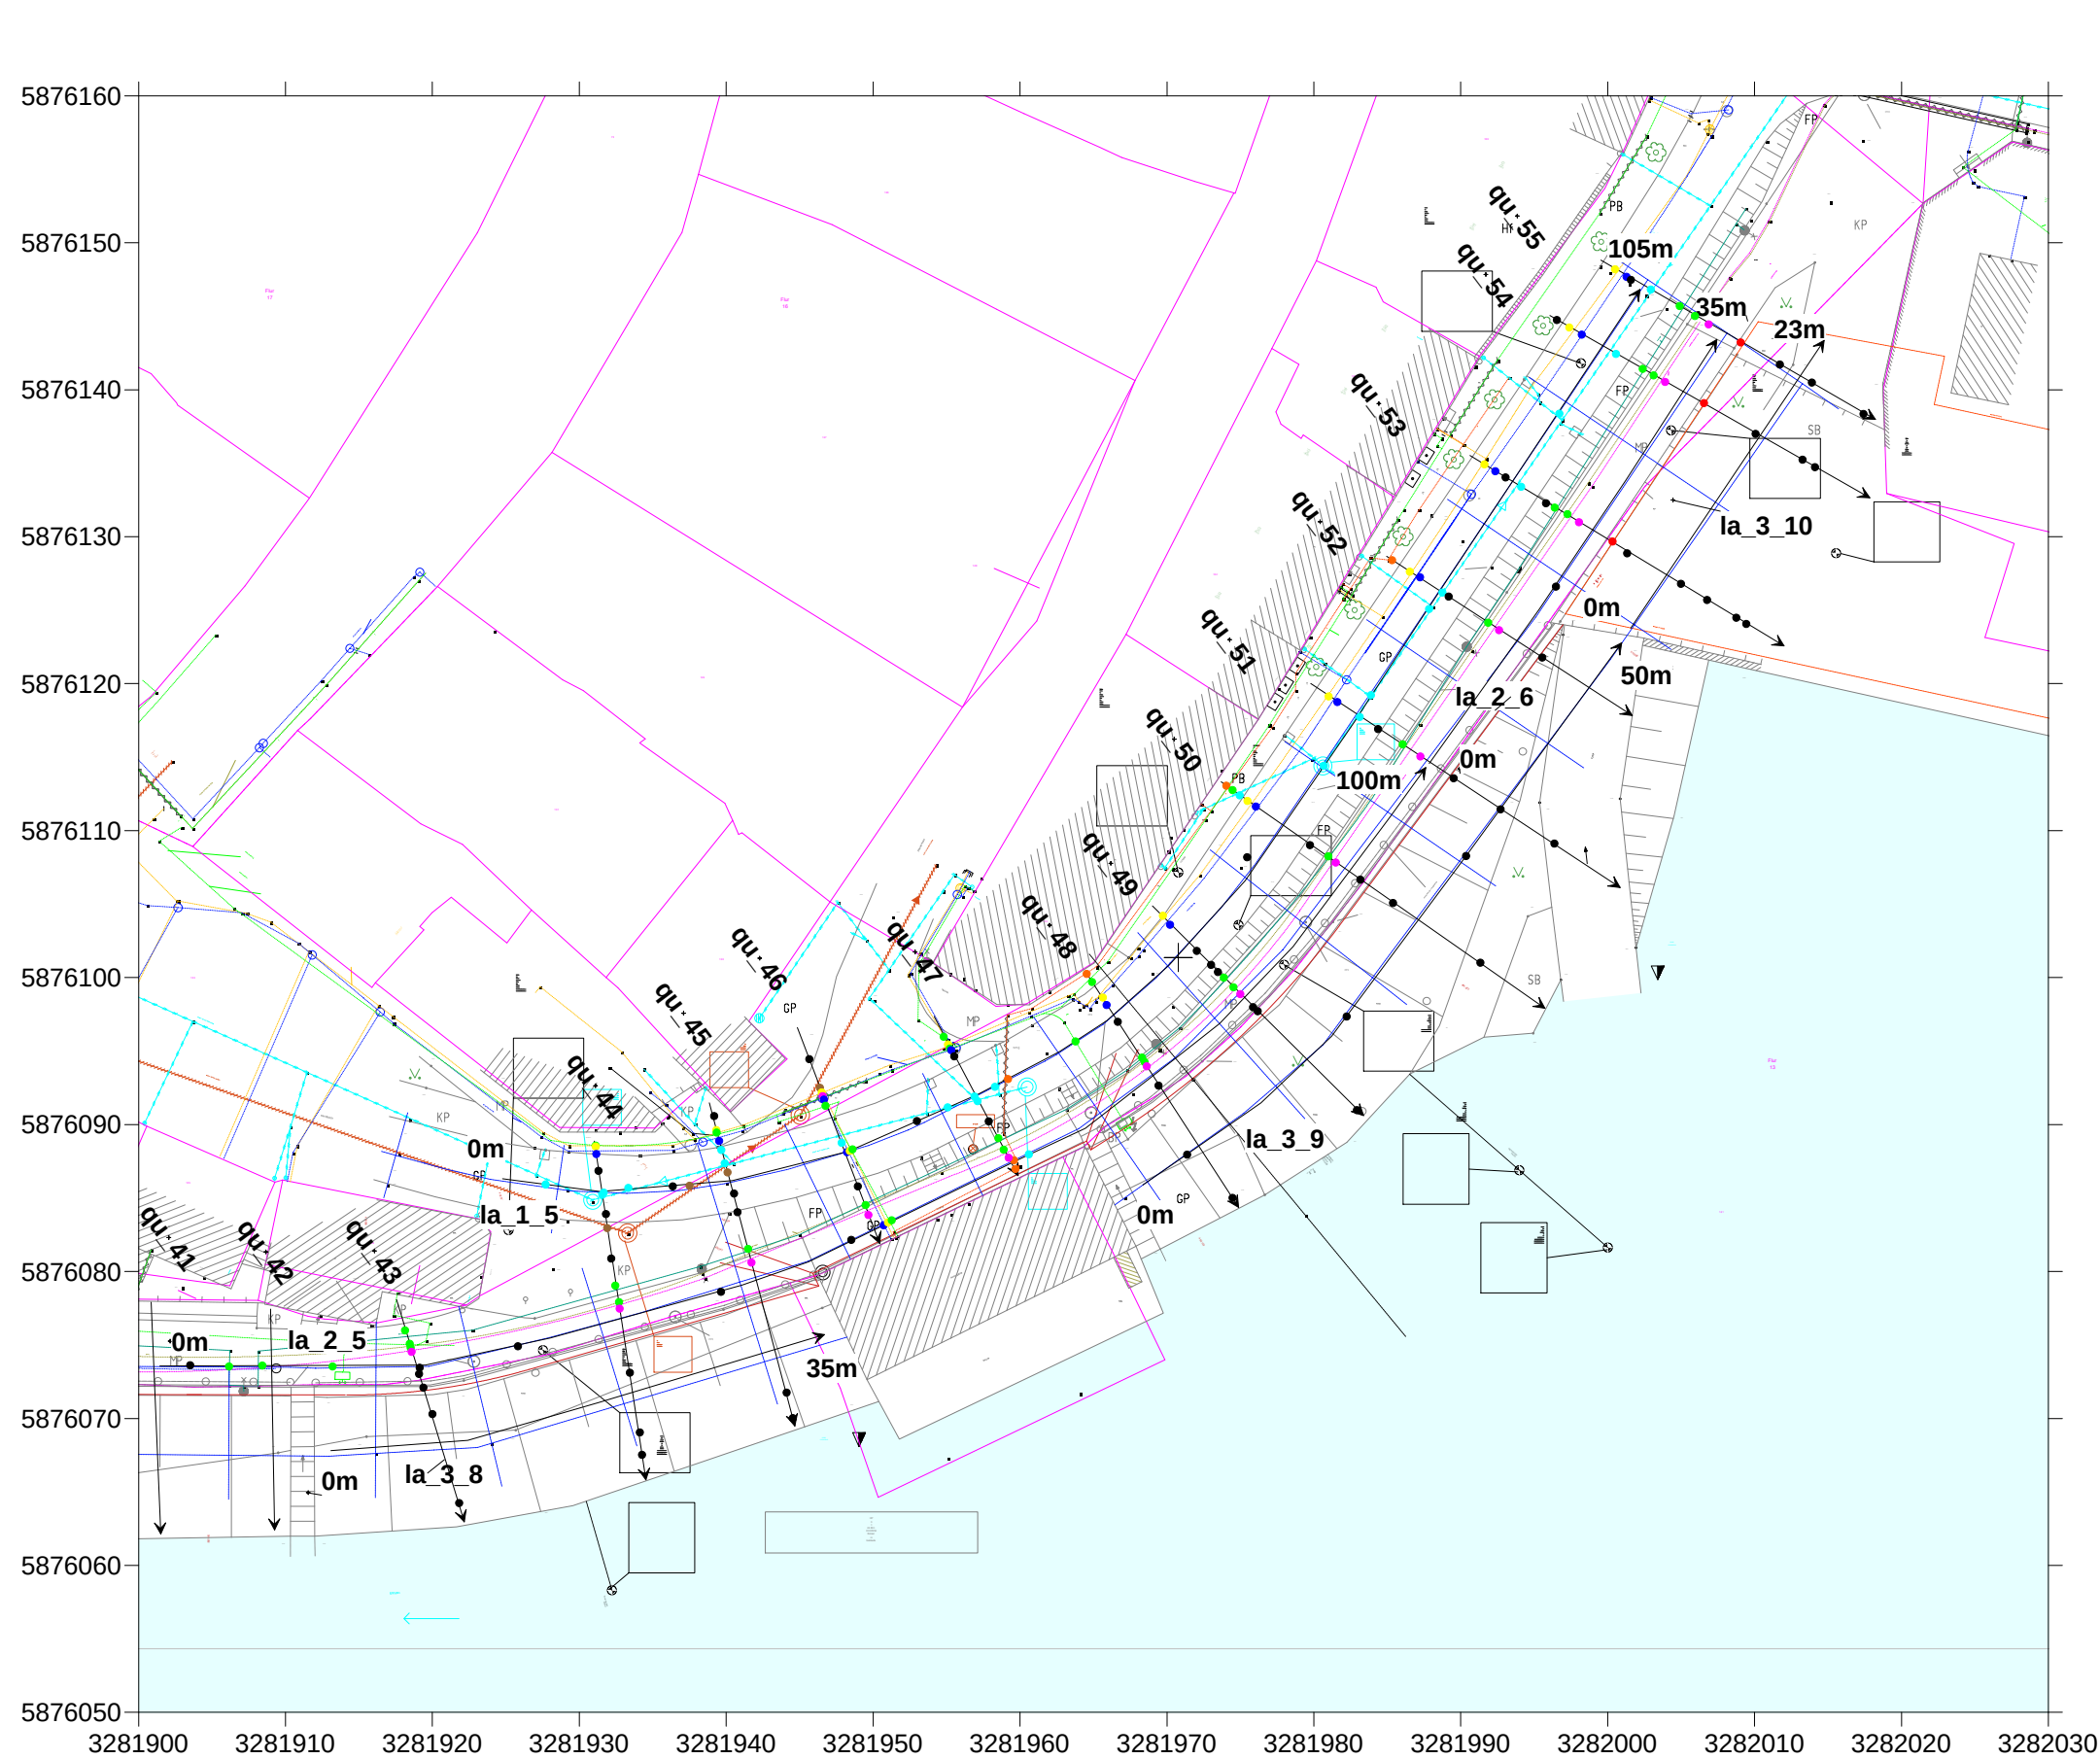

0m

qu_01

100m

Lage der Profile
der Georadarmessungen

Anomalien nach Georadar

Stromleitungen

Fernmeldekabel

Gasleitungen

Trinkwasserleitungen

Regenwasserkanal

Schmutzwasser-
oder Mischwasserkanal

Anomalie nicht zuzuordnen

Auftraggeber:

Ing.-Büro Geo Modenbach
Herr Modenbach
Eschenstraße 1A
D-12621 Berlin
Tel. 030-56585770

Auftragnehmer:

GRM

Geophysikbüro
Munstermann

Industriepark I Str. A Nr. 1
39245 Gommern
Telefon : 039200 - 76222
Fax : 039200 - 76224
E-Mail : munstermann.geo@t-online.de
Internet : www.geophysik-munstermann.de

Objekt:

Elbedeichsanierung
Hochwasserschutz Wittenberge
Bereich Elbstraße zwischen
Hafenstraße und Im Hagen
Dkm 16,87 bis 17,38
Georadarmessungen

Inhalt:

Lageplan
Profile der Georadarmessungen
Anomalien nach Georadarmessungen
Blatt 4

Maßstab	Bearbeiter	Anlage	Projektnr.	Datum
1 : 500	D. Munstermann	4.3	OG2016 69	30.11.2016

Die Interpretation der Messergebnisse wird nach bestem Wissen und Gewissen durchgeführt. In diese Interpretation fließen mathematische Modelle und empirische Faktoren ein, dadurch können die abgeleiteten Schlussfolgerungen fehlerbehaftet sein. Weitergehende Schlussfolgerungen zur Beurteilung des Baugrundes sollten nicht allein auf der Interpretation der geophysikalischen Messergebnisse beruhen.