

Zeichenerklärung Grunderwerb:

- Entschädigung
- | | | |
|---|-----|---------------------|
| 2 | 115 | 1120 m ² |
|---|-----|---------------------|

 Flur / Flurstück / Größe des Flurstücks
- | | |
|------|-------------------|
| 1.15 | 25 m ² |
|------|-------------------|

 lfd. Nr. im Grunderwerbsverzeichnis / Teilfläche
- 1 Nummer des Grunderwerbsplanes
- 15 lfd. Nummer

- Kataster:**
- 198 Flurstücksnummer
 - Flurstücksgrenze
 - Flurgrenze
 - Gemarkungsgrenze

4 | 76/19 | 29390 m²
5.28.01 | 17588 m²

4 | 32/16 | 16900 m²
4.32.01 | 8789 m²

4 | 17 | 42150 m²
4.31.01 | 34472 m²

4 | 111 | 577 m²
4.30.01 | 577 m²


4 | 18 | 9220 m²
4.29.01 | 8587 m²

4 | 77/20 | 16720 m²
4.33.01 | 16671 m²

Urhebervermerk
Vermessung Okt. 2006:

Hemminger Ingenieurgesellschaft mbH
Am Schwarzgraben 13
04924 Bad Liebenwerda
Tel.035341/150-0 Fax:-55

Geobasisdaten:
© GeoBasis-DE/LGB 2016

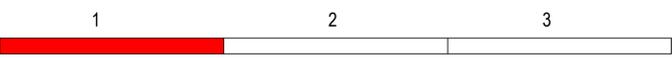

Index	Art der Änderung	Datum	Name

Auftraggeber: Landesamt für Umwelt W 2, W 21 - Hochwasserschutz, Investiver Wasserbau 14476 Potsdam, Seeburger Chaussee 2	Planungsbüro: Ingenieurgemeinschaft WTU GmbH 04924 Bad Liebenwerda, Am Steigenberg 2 Tel. 035341 157-0, Fax 157-44	Planungsphase: 04 Auftrag-Nr.: Projekt-Nr.: 412020 Höhenbezug: DHHN92 Lagensystem: ETRS Maßstab: 1:1000 Datum: 28.05.2021
Objekt/Vorhaben: Hochwasserschutz Kleine Röder Deich Elsteraue		Unterlage: 6 Plan-Nr./Blatt-Nr.: 6.1 / 4 Index: -
Zeichnung/Plan: Grunderwerbsplan 1/3 - Entschädigung		gezeichnet: Mittag, M. bearbeitet: Mittag / Werner geprüft:

Anschluss Blatt 1
Anschluss Blatt 2