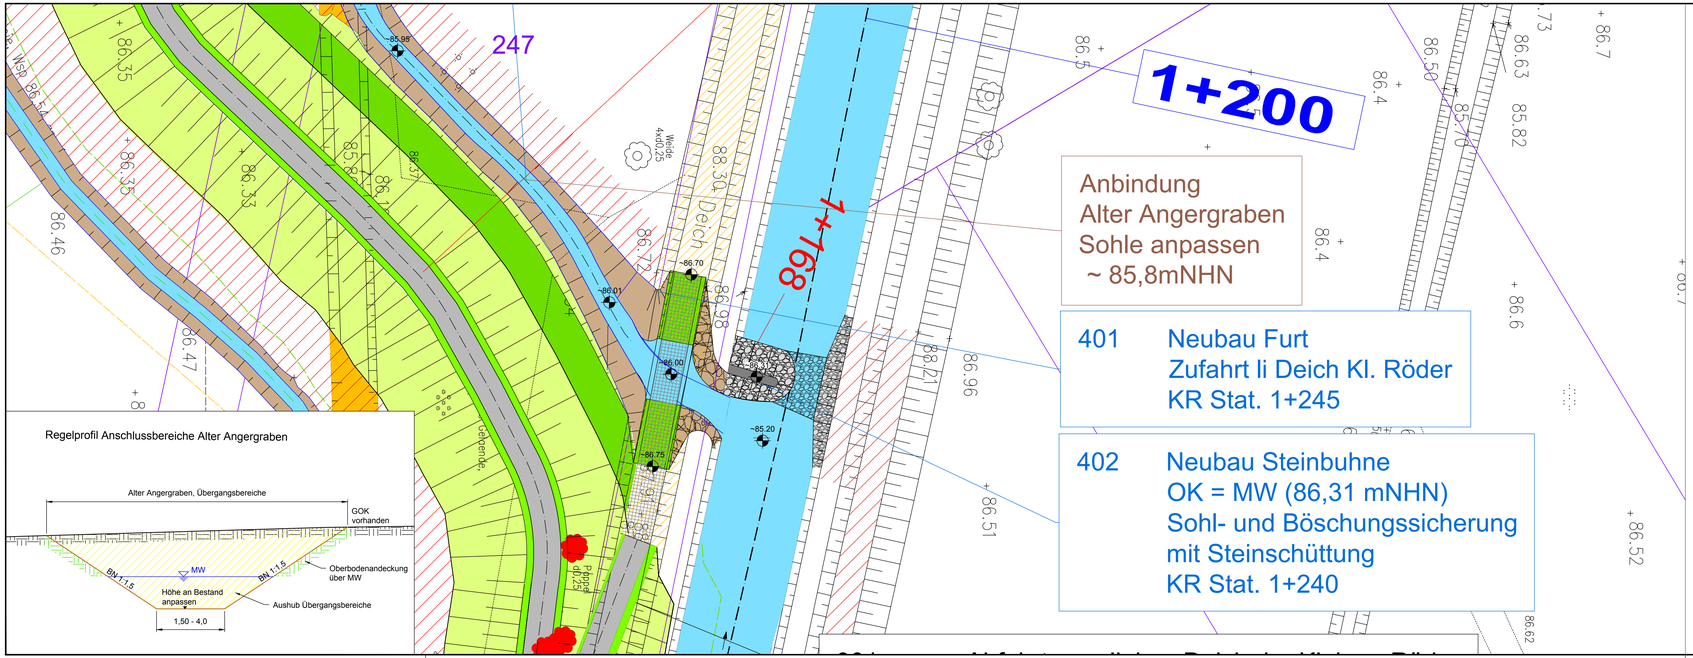

Planung:

- Neue Böschung
- Grabenböschung
- DVW (Berme), Ausweichstelle, Zufahrten, Straßenanbindung (Asphaltbefestigung)
- Deichabtrag
- neuer Fahrweg
- Verfüllung
- Bankett
- Graben
- Baustelleneinrichtung
- 5 m Sicherheitsstreifen
- 0+000 Stationierung Kleine Röder
- 0+000 Stationierung Neuer Deich
- 0+000 Stationierung neuer Graben
- Steinschüttung
- Berme (Rasengittersteine)
- Planungen Dritter
- vorh. Abwasserdruckrohrleitung
- vorh. Steuerkabel
- vorh. Trinkwasserleitung
- vorh. Telekomkabel
- 20kV-Freileitung (Envia)
- vorh. Gasleitung

Vermessung:

- Baumfällung erforderlich
- Gemarkungsgrenze
- Flurgrenze
- Flurstücksgrenze
- 125 Flurstücksnummer

Urhebervermerk
Vermessung Okt. 2006:

Hemminger Ingenieurgesellschaft mbH
Am Schwarzgraben 13
04924 Bad Liebenwerda
Tel.035341/150-0 Fax:-55

Geobasisdaten:
© GeoBasis-DE/LGB 2016

1 2 3

Index	Art der Änderung	Datum	Name

Auftraggeber: Landesamt für Umwelt
W 2, W 21 - Hochwasserschutz, Investiver Wasserbau
14476 Potsdam, Seeburger Chaussee 2

Planungsbüro: Ingenieurgemeinschaft WTU GmbH
04924 Bad Liebenwerda, Am Steigenberg 2
Tel. 035341 157-0, Fax 157-44

Objekt/Vorhaben: Hochwasserschutz Kleine Röder
Deich Elsteraue

Zeichnung/Plan: Detaillageplan
Einmündung Alter Angergraben
Furt und Steinbuhne

Planungsphase:	04
Auftrag-Nr.:	
Projekt-Nr.:	412020
Höhenbezug: Lagesystem:	DHHN92 ETRS
Maßstab:	1:250
Datum:	30.10.2018

gezeichnet:	bearbeitet:	geprüft:	Unterlage:	Plan-Nr./Blatt-Nr.:	Index
Werner / Mittag, M.	Werner		10	3.2 / 3	-