


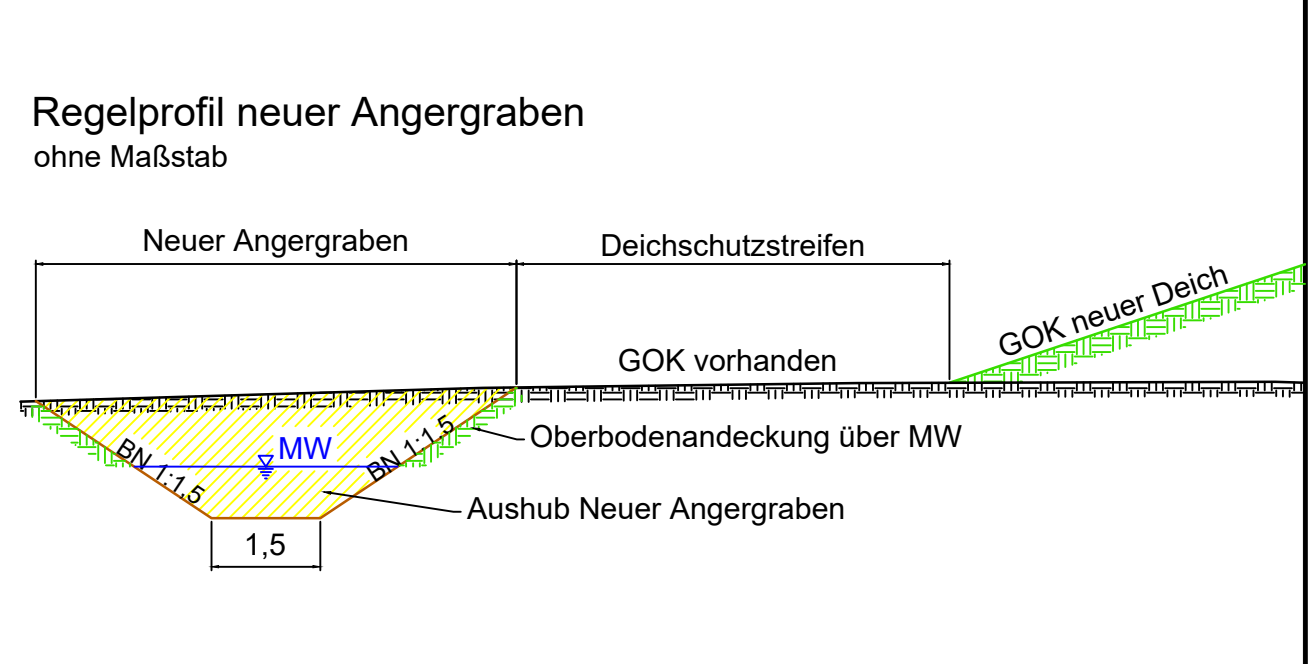

B	Nachforderung zur Vollständigkeit lt. LfU vom 03.05.2021	05.05.2021	Werner / Mittag
A	Ergänzung Regelquerschnitt	30.10.2018	Werner
index	Art der Änderung	Datum	Name

Auftraggeber:  Landesamt für Umwelt W 2, W 21 - Hochwasserschutz, Investor Wasserbau 14476 Potsdam, Seeburger Chaussee 2		Planungsbüro: Ingenieurgemeinschaft WTU GmbH 04924 Bad Liebenwerda, Am Steigenberg 2 Tel. 035341 157-0, Fax 157-44			
Hochwasserschutz Kleine Röder Deich Elsteraue		Planungsphase: 04			
Zeichnung/Plan: Längsschnitt und Regelprofil neuer Angergraben		Auftrag-Nr.: Projekt-Nr.: 412020 Höhenbezug: DHN+92 Lagesystem: ETRS Maßstab: 1:1000 / 1:100 Datum: 30.06.2016			
gezeichnet: Haberecht / Mittag, M.	bearbeitet: Haberecht/ Werner	geprüft:	Unterlage: 10	Plan-Nr./Blatt-Nr.: 4.2 / 1	Index: B