Schnitt Gewässer

Maßstab 1:100

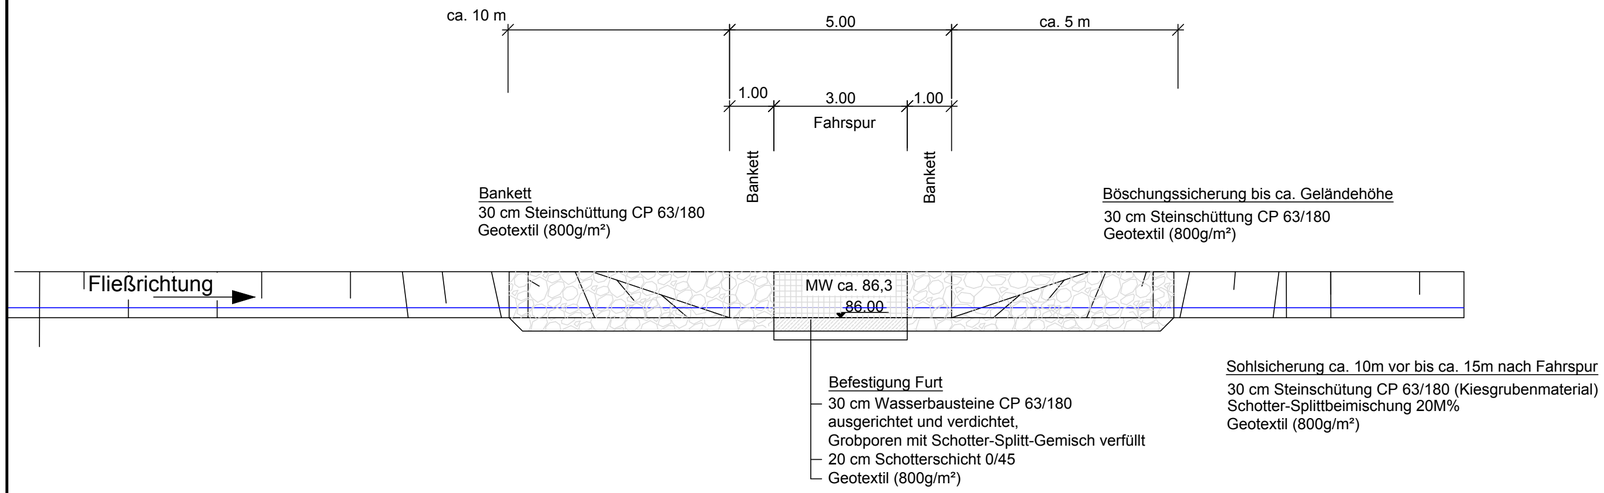

Bankett
30 cm Steinschüttung CP 63/180
Geotextil (800g/m²)

Böschungssicherung bis ca. Geländehöhe
30 cm Steinschüttung CP 63/180
Geotextil (800g/m²)

Befestigung Furt
- 30 cm Wasserbausteine CP 63/180 ausgerichtet und verdichtet, Grobporen mit Schotter-Splitt-Gemisch verfüllt
- 20 cm Schotterschicht 0/45
- Geotextil (800g/m²)

Sohlsicherung ca. 10m vor bis ca. 15m nach Fahrspur
30 cm Steinschütung CP 63/180 (Kiesgrubenmaterial)
Schotter-Splittbeimischung 20M%
Geotextil (800g/m²)

Die Furten sind im Bereich des Anschlusses des ehemaligen Angergrabens und in Verbindung mit dem Rückbau des linken Deiches der Kleinen Röder an den Stationen 0+225 und 1+245 der Kleinen Röder vorzusehen.

Die Gewässerböschungen sind den Geländebedingungen anzupassen und schwanken zwischen 1:2 und 1:10

Draufsicht siehe Maßnahmenplandarstellung.
(s. Bl.-Nr: 3.1.2 und 3.1.3)

Schnitt Furt

Maßstab 1:100

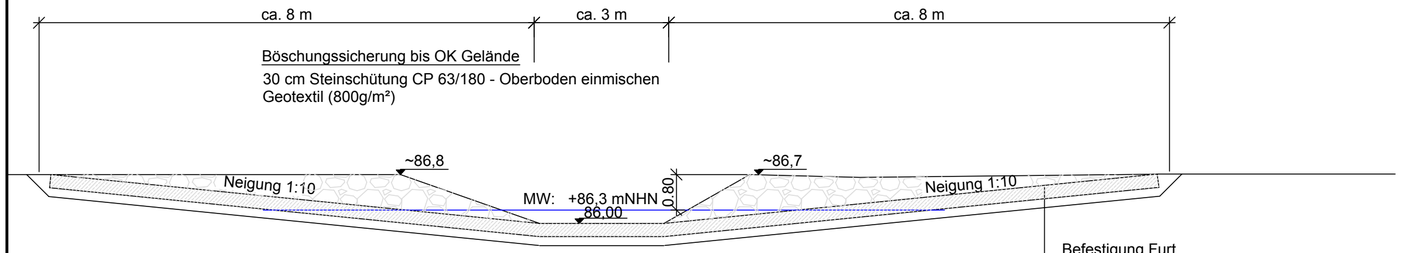

Böschungssicherung bis OK Gelände
30 cm Steinschütung CP 63/180 - Oberboden einmischen
Geotextil (800g/m²)

Befestigung Furt
- 30 cm Wasserbausteine CP 63/180 ausgerichtet und verdichtet, Grobporen mit Schotter-Splitt-Gemisch verfüllt
- 20 cm Schotterschicht 0/45
- Geotextil (800g/m²)

Index	Art der Änderung	Datum	Name
A	Überarbeitung lt. LfU Protokoll vom 12.07.2018	30.10.2018	Werner / Mittag

Auftraggeber:
Landesamt für Umwelt
W 2, W 21 - Hochwasserschutz, Investiver Wasserbau
14476 Potsdam, Seeburger Chaussee 2

Planungsbüro:
Ingenieurgemeinschaft WTU GmbH
04924 Bad Liebenwerda, Am Steigenberg 2
Tel. 035341 157-0, Fax 157-44

Objekt/Vorhaben:
Hochwasserschutz Kleine Röder
Deich Elsteraue

Zeichnung/Plan:
Regelprofil Furt

Planungsphase:	04
Auftrag-Nr.:	
Projekt-Nr.:	412020
Höhenbezug: / Lagesystem:	DHHN92 / ETRS
Maßstab:	1:100
Datum:	30.10.2018

gezeichnet:	bearbeitet:	geprüft:	Unterlage:	Plan-Nr./Blatt-Nr.:	Index
Werner / Mittag, M.	Werner		10	5.3 / 1	A