


km 0+410 und 0+810 - Prinzipdarstellung (örtlich anpassen) M 1:50

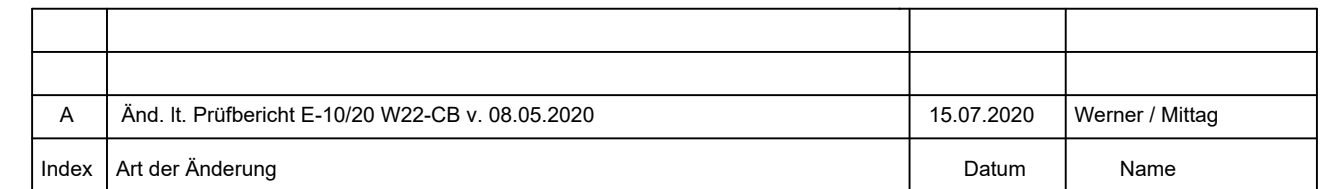

|   |                                         |   |                             |          |
|---|-----------------------------------------|---|-----------------------------|----------|
| Auftraggeber:<br> <b>Landesamt für Umwelt</b><br>W 2, W 21 - Hochwasserschutz, Investiver Wasserbau<br>14476 Potsdam, Seeburger Chaussee 2 |                                         | Planungsbüro:<br><b>Ingenieurgemeinschaft WTU GmbH</b><br>04924 Bad Liebenwerda, Am Steigenberg 2<br>Tel. 035341 157-0, Fax 157-44<br> |                             |          |
| Objekt/Vorhaben:<br><br><h2 style="text-align: center;">Hochwasserschutz Kleine Röder<br/>Deich Elsteraue</h2><br><br>Zeichnung/Plan:<br><br><h2 style="text-align: center;">Detaildarstellung Rohrdurchlässe</h2>              |                                         | Planungsphase: 04   |                             |          |
|   |                                         | Auftrag-Nr.:   |                             |          |
|   |                                         | Projekt-Nr.: 412020   |                             |          |
|   |                                         | Höhenbezug: DHHN92   |                             |          |
|   |                                         | Lagesystem: ETRS   |                             |          |
|   |                                         | Maßstab: 1:50   |                             |          |
|   |                                         | Datum: 30.06.2016   |                             |          |
| gezeichnet:<br><b>Haberecht / Mittag, M.</b>   | bearbeitet:<br><b>Haberecht/ Werner</b> | geprüft:   |                             |          |
|   |                                         | Unterlage: 10   | Plan-Nr./Blatt-Nr.: 7.3 / 1 | Index: A |