



**GRUNDRISS**

M 1 : 50

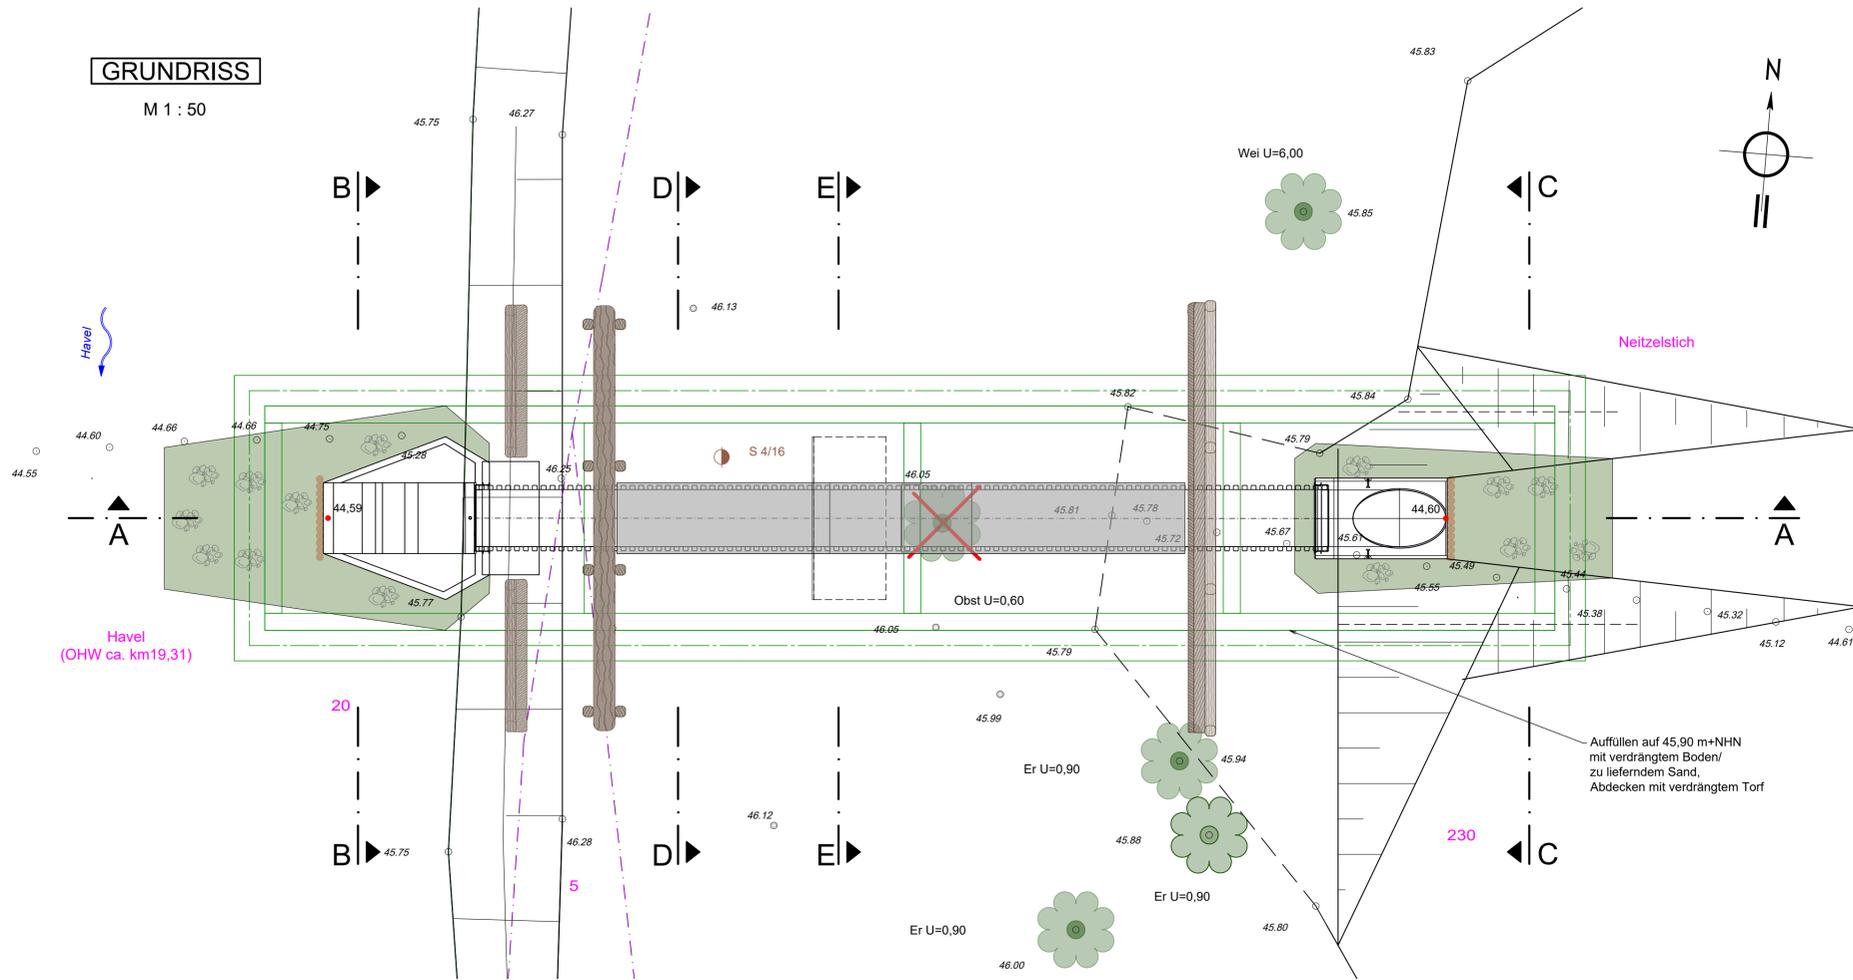


**SCHNITT B-B**

M 1 : 50

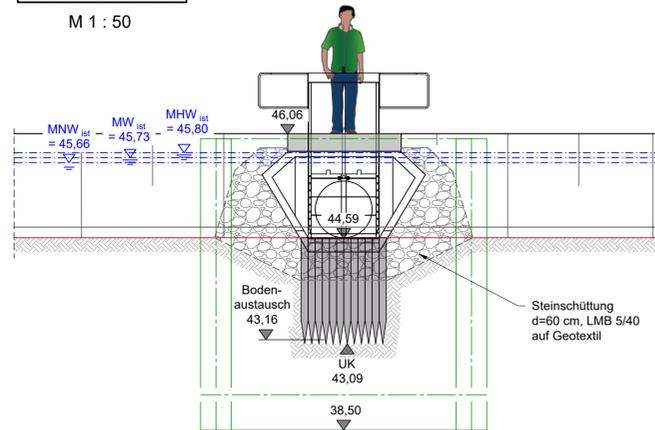


**SCHNITT C-C**

M 1 : 50

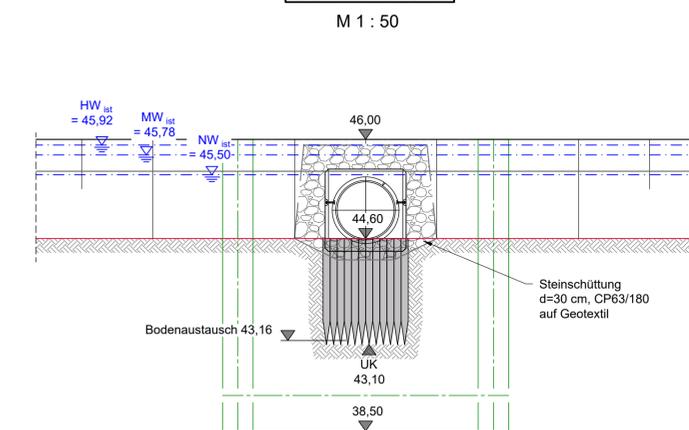


**SCHNITT D-D**

M 1 : 50

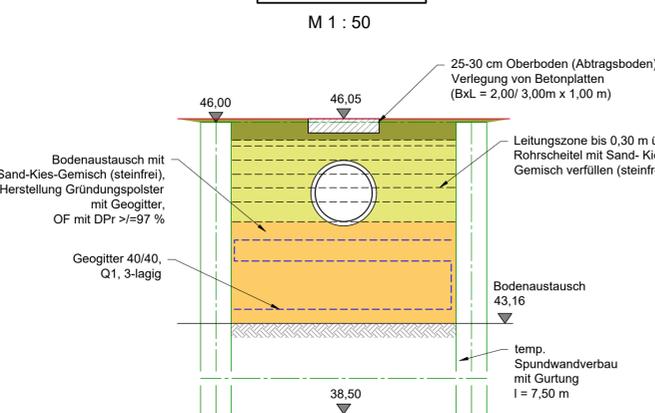


**SCHNITT E-E**

M 1 : 50

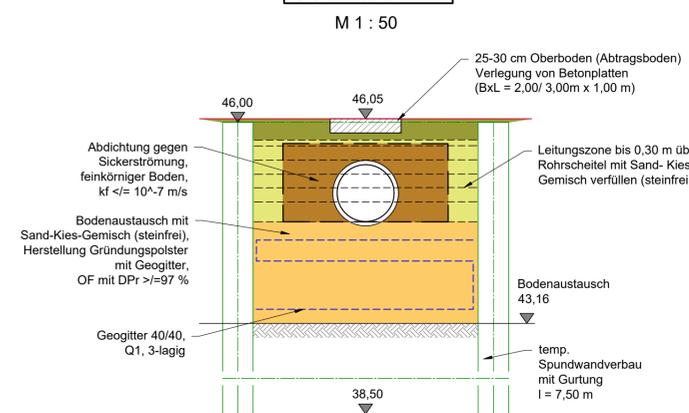


**SCHNITT A-A**

M 1 : 50

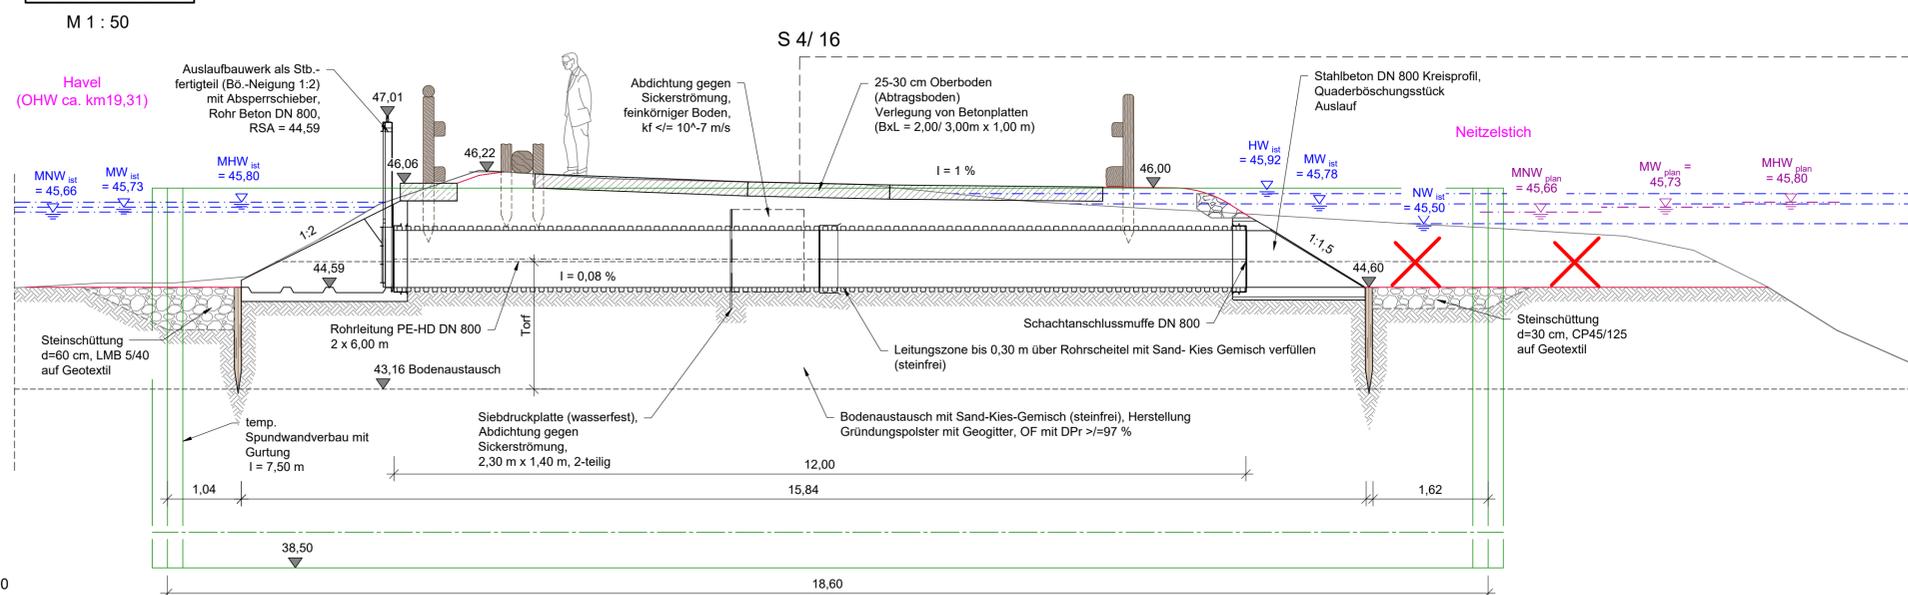

**S 4/16**

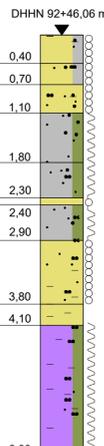

Sohle	44,60	44,66	44,66	44,75	45,28	45,77	46,25	46,13	46,05	45,81	45,78	45,72	45,67	45,61	45,55	45,49	45,44	45,38	45,32	45,12	44,61	43,99	43,52
Station	27,201	26,147	25,126	24,101	23,086	22,249	20,839	18,978	15,454	13,083	12,591	11,605	10,620	9,634	8,649	7,664	6,679	5,694	4,697	3,732	2,702	1,715	0,655

Entwurfsvermessung:  
**Vermessungsbüro**  
 Thomas Kühn (ÜbV)  
 Straße des Aufbaus 5  
 16792 Zehdenick  
 Lage- und Höhenbezug: ETRS 89, DHHN 92

Baugrunderkundung/-begutachtung:  
**INGENIEURBÜRO ARLT GmbH**  
 Karl-Marx-Straße 90/ 91  
 16816 Neuruppin  
 \*Zehdenick, Erneuerung von DL's und  
 Erlichung des Notgrabens\*  
 Geotechnischer Bericht Nr. 30-16-003,  
 Hauptuntersuchung, 08.02.2016

Nr.:	Art der Änderung	Datum	Name
------	------------------	-------	------

**ENTWURFS- UND GENEHMIGUNGSPLANUNG**

**Ingenieurbüro**  
**Wasser - Boden - Landschaft GmbH**  
 Zum Jagenstein 3, 14478 Potsdam  
 Tel.: (0331) 27009-36/-37, Fax: (0331) 27009-38  
 E-mail: info@wbl-potsdam.de

**WASSER**  
**BODEN**  
**LANDSCHAFT**

Vorhaben:  
**Tonstichlandschaft Zehdenick**  
**Ersatzneubau Durchlass**  
**zwischen Neitzelstich und Havel**

Bearb: 03/2025 Brüggemann  
 Gez.: 03/2025 Majaura  
 Gepr.: 03/2025 Stein

Plandarstellung:  
**Bauwerksplan - T03**  
**(Lageplan-Auszug, Grundriss, Schnitte)**

Zeichnung: 03  
 Blatt-Nr.: 3  
 Ausf.-Nr.:

Vorhabensträger:  
**Stadt Zehdenick**  
 Falkentaler Chaussee 1, 16792 Zehdenick