




Station
0+000,00
In Fließrichtung

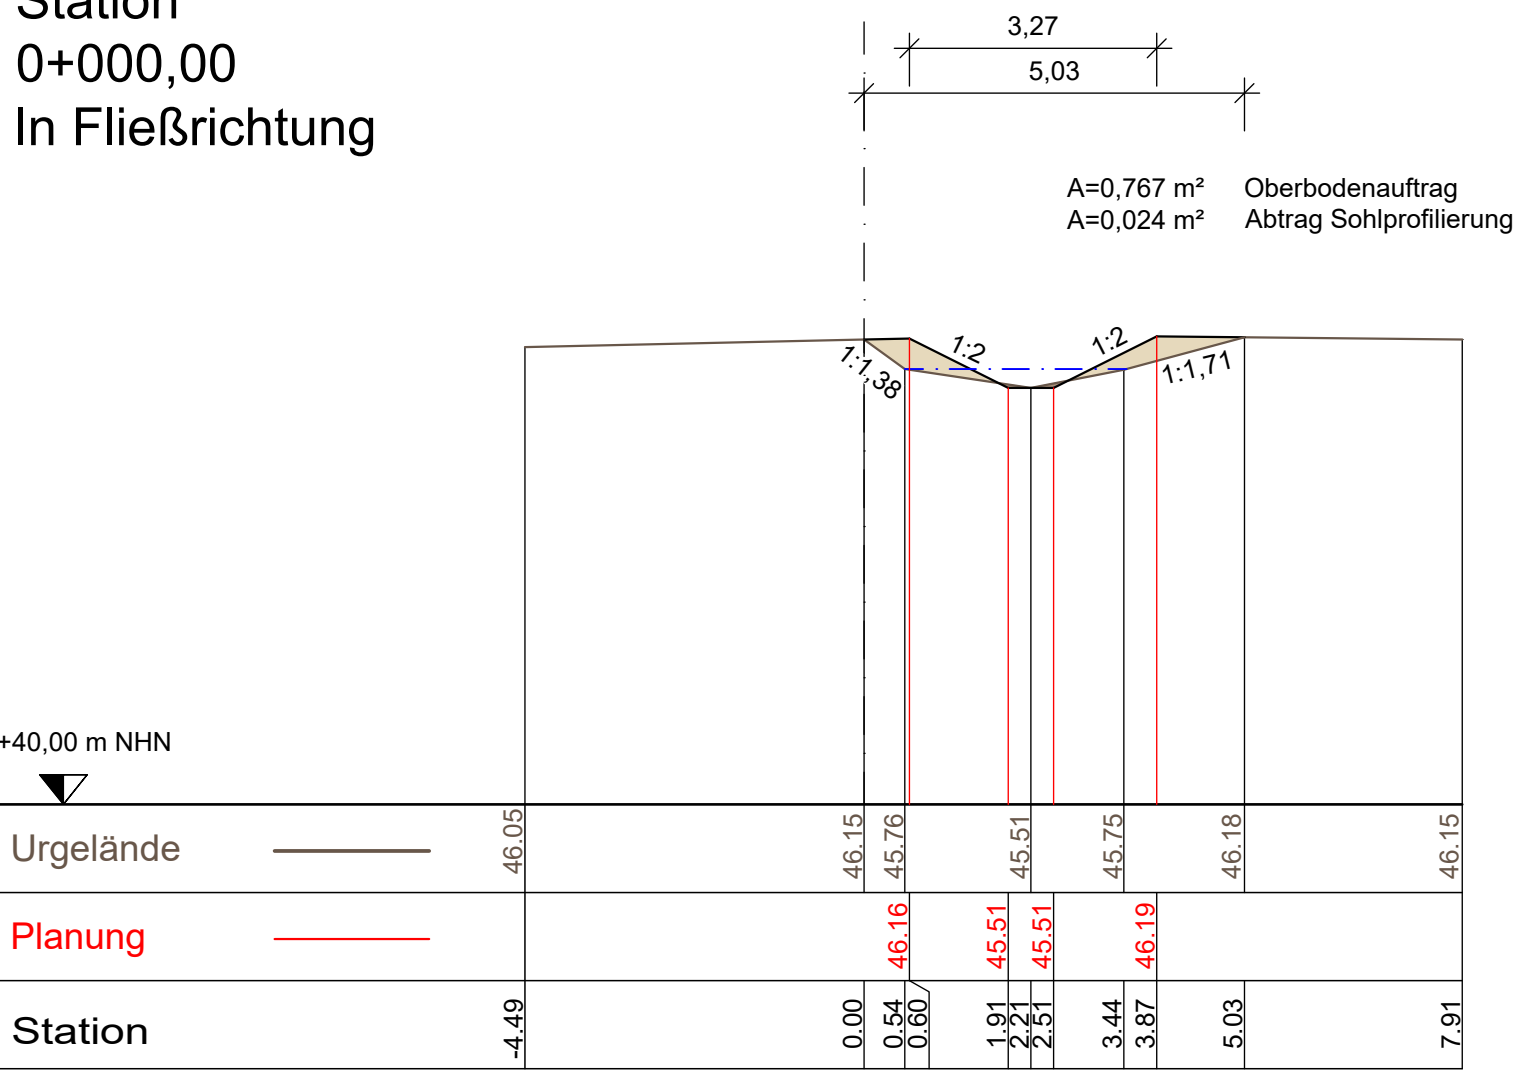


Station
0+4.593 m

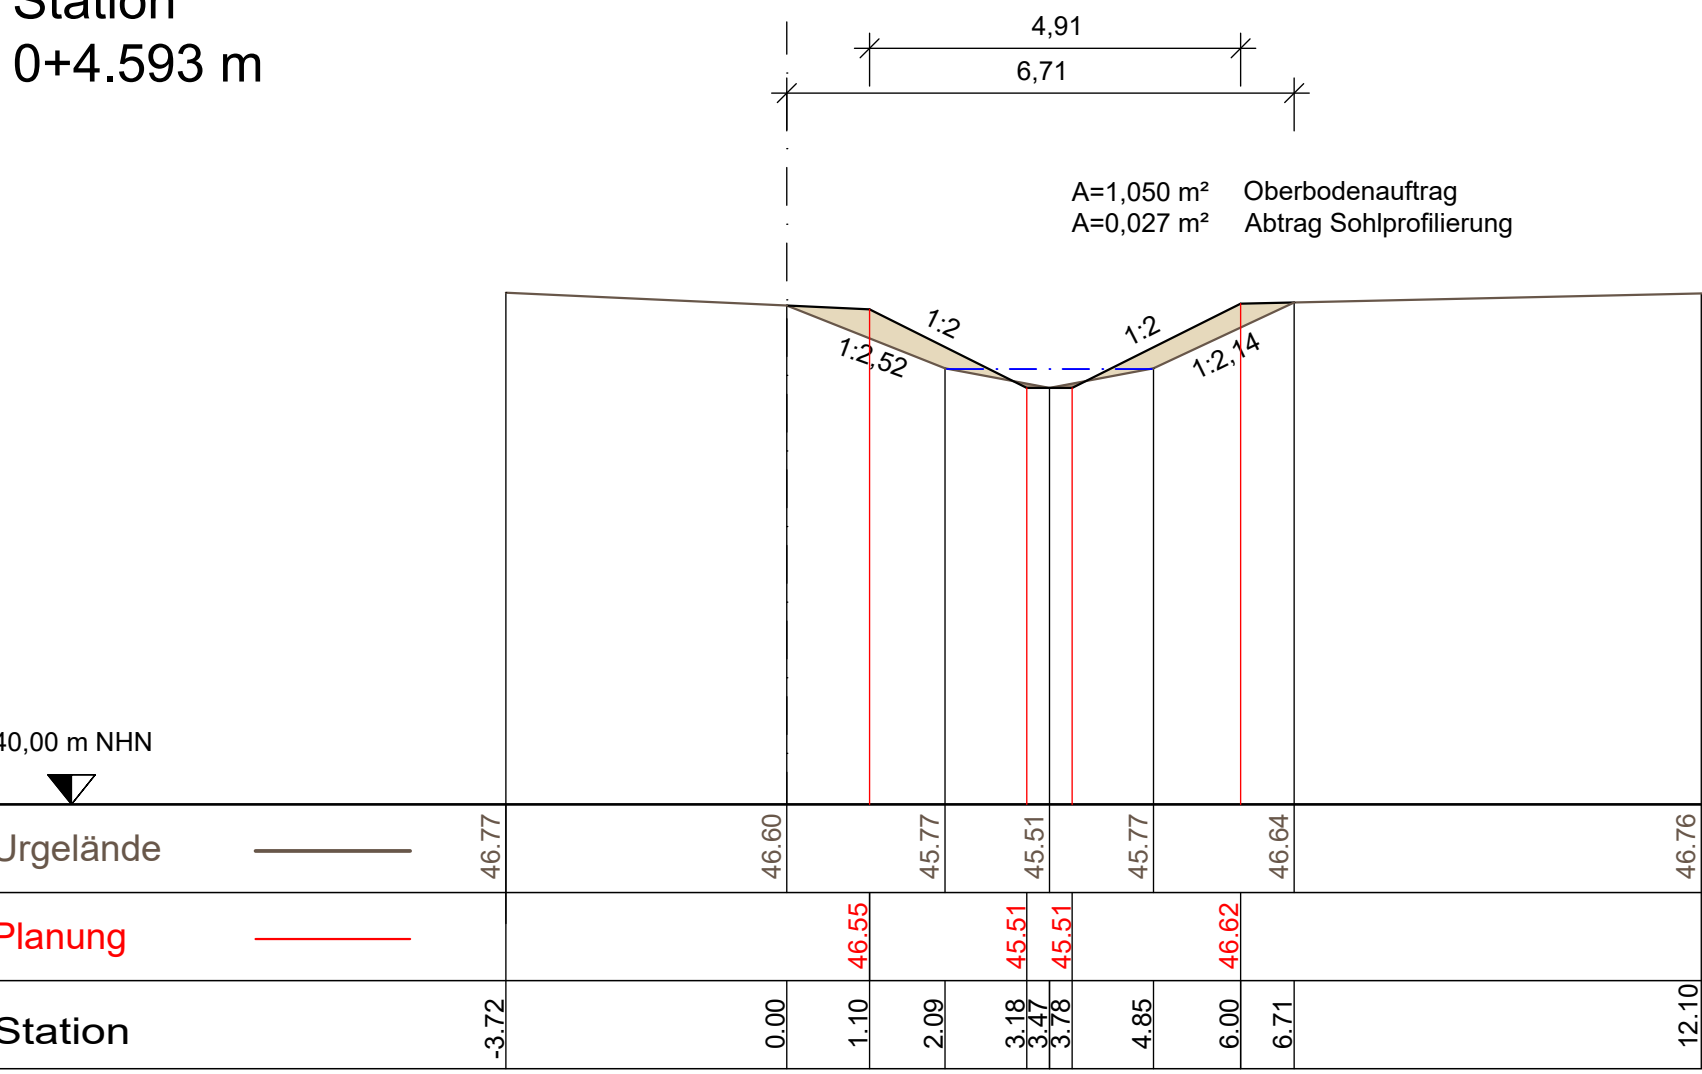


Station
0+16.744 m

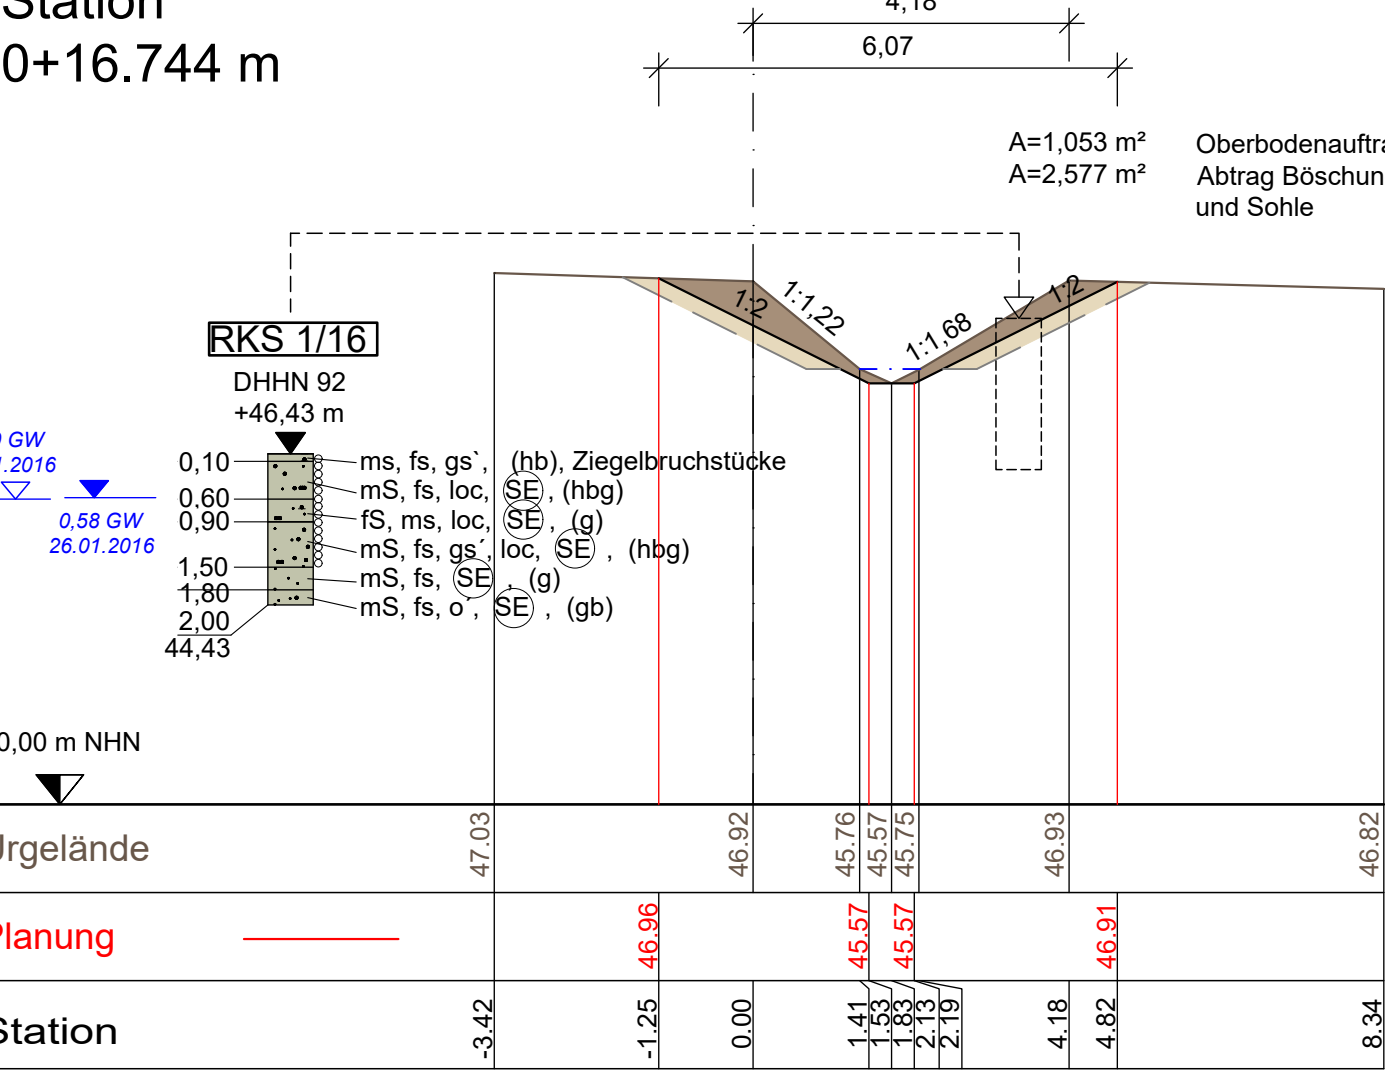


Station
0+20.338 m

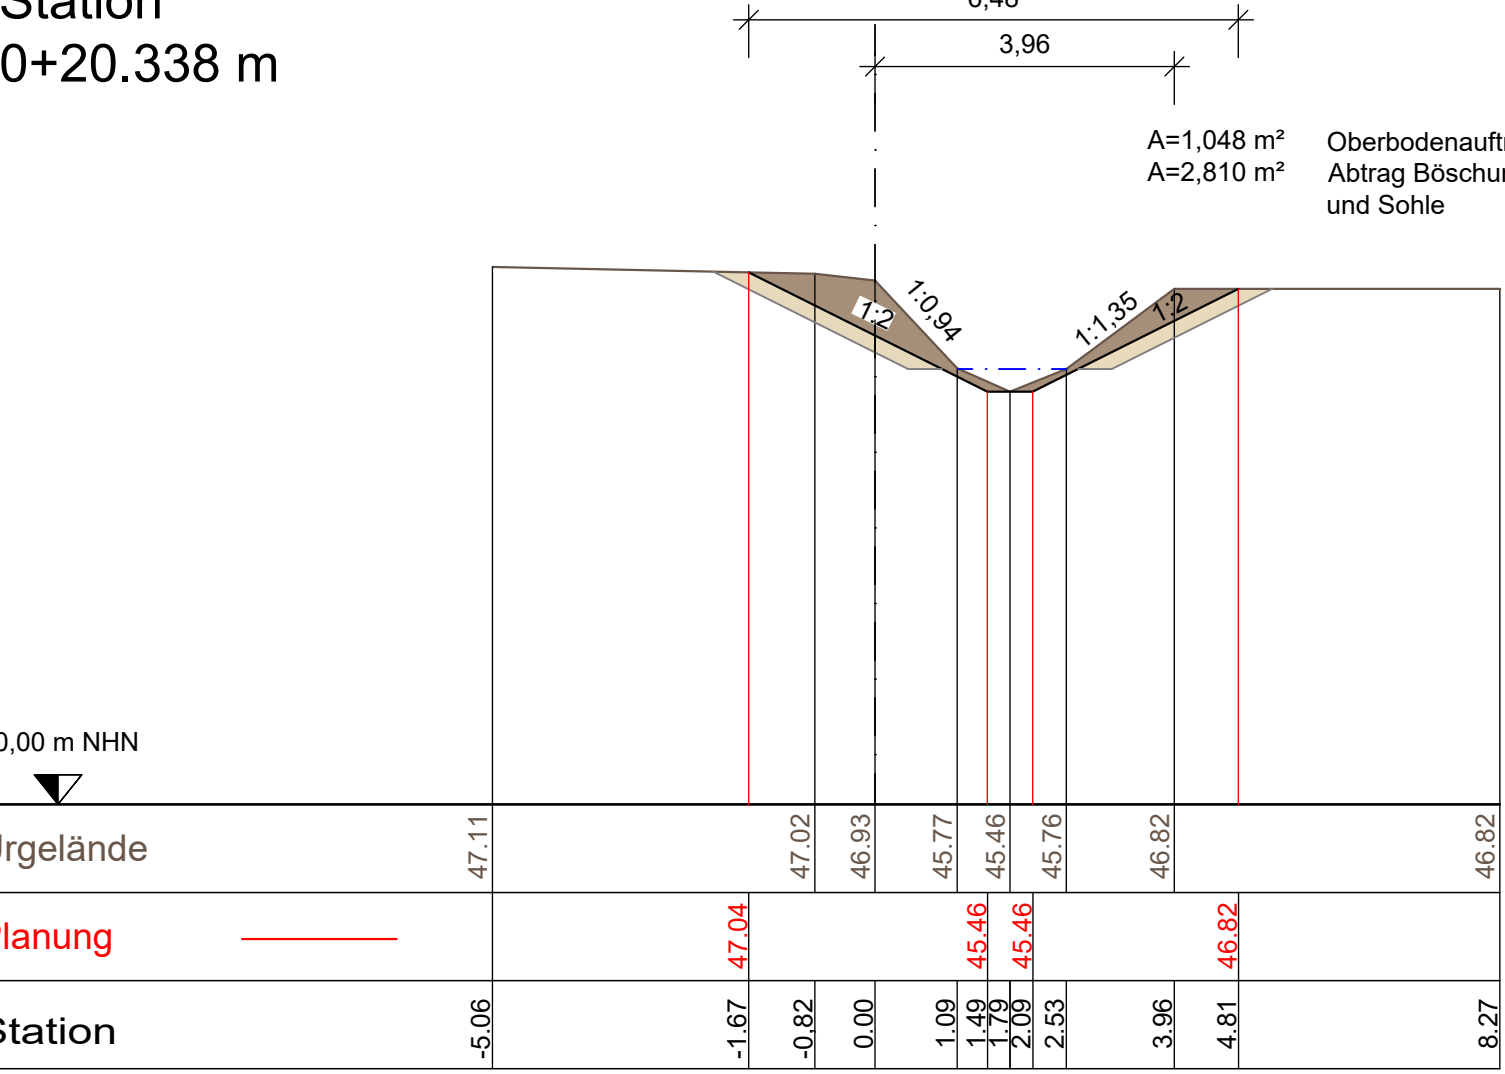


Station
0+25.559 m

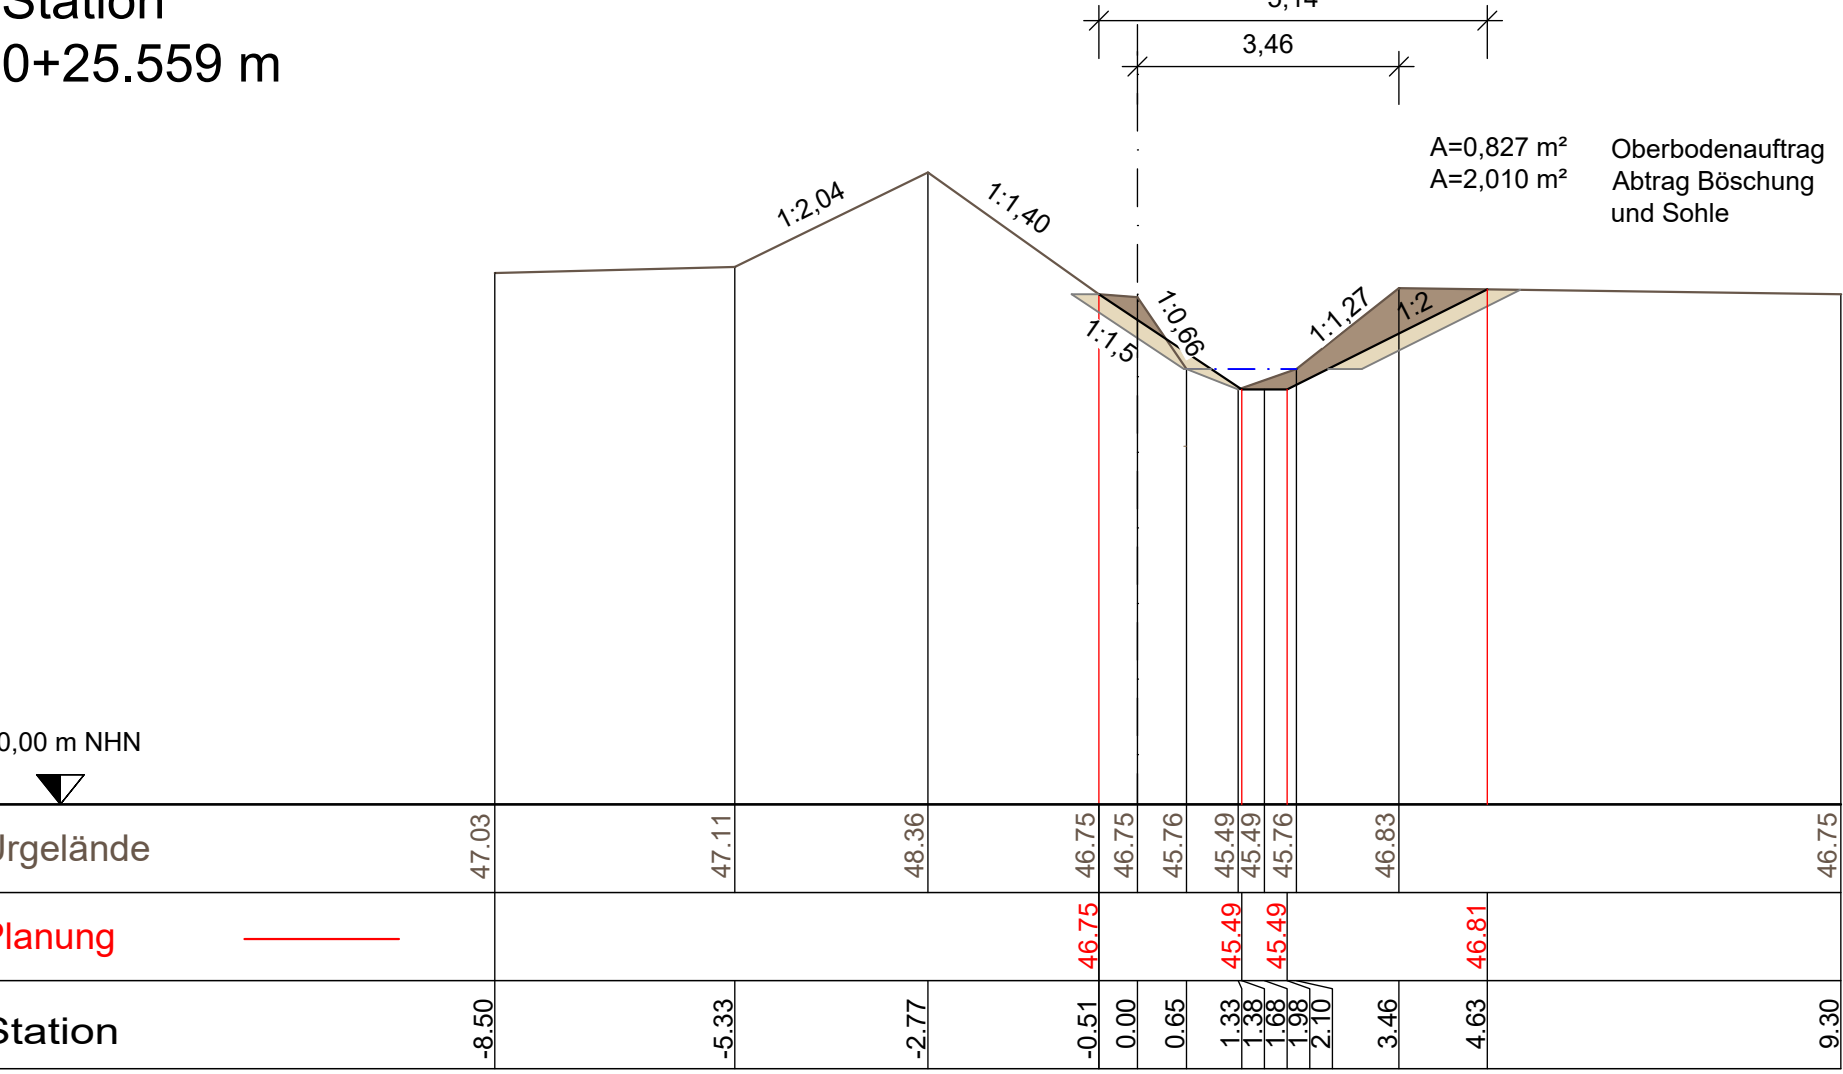


Station
0+39.796 m

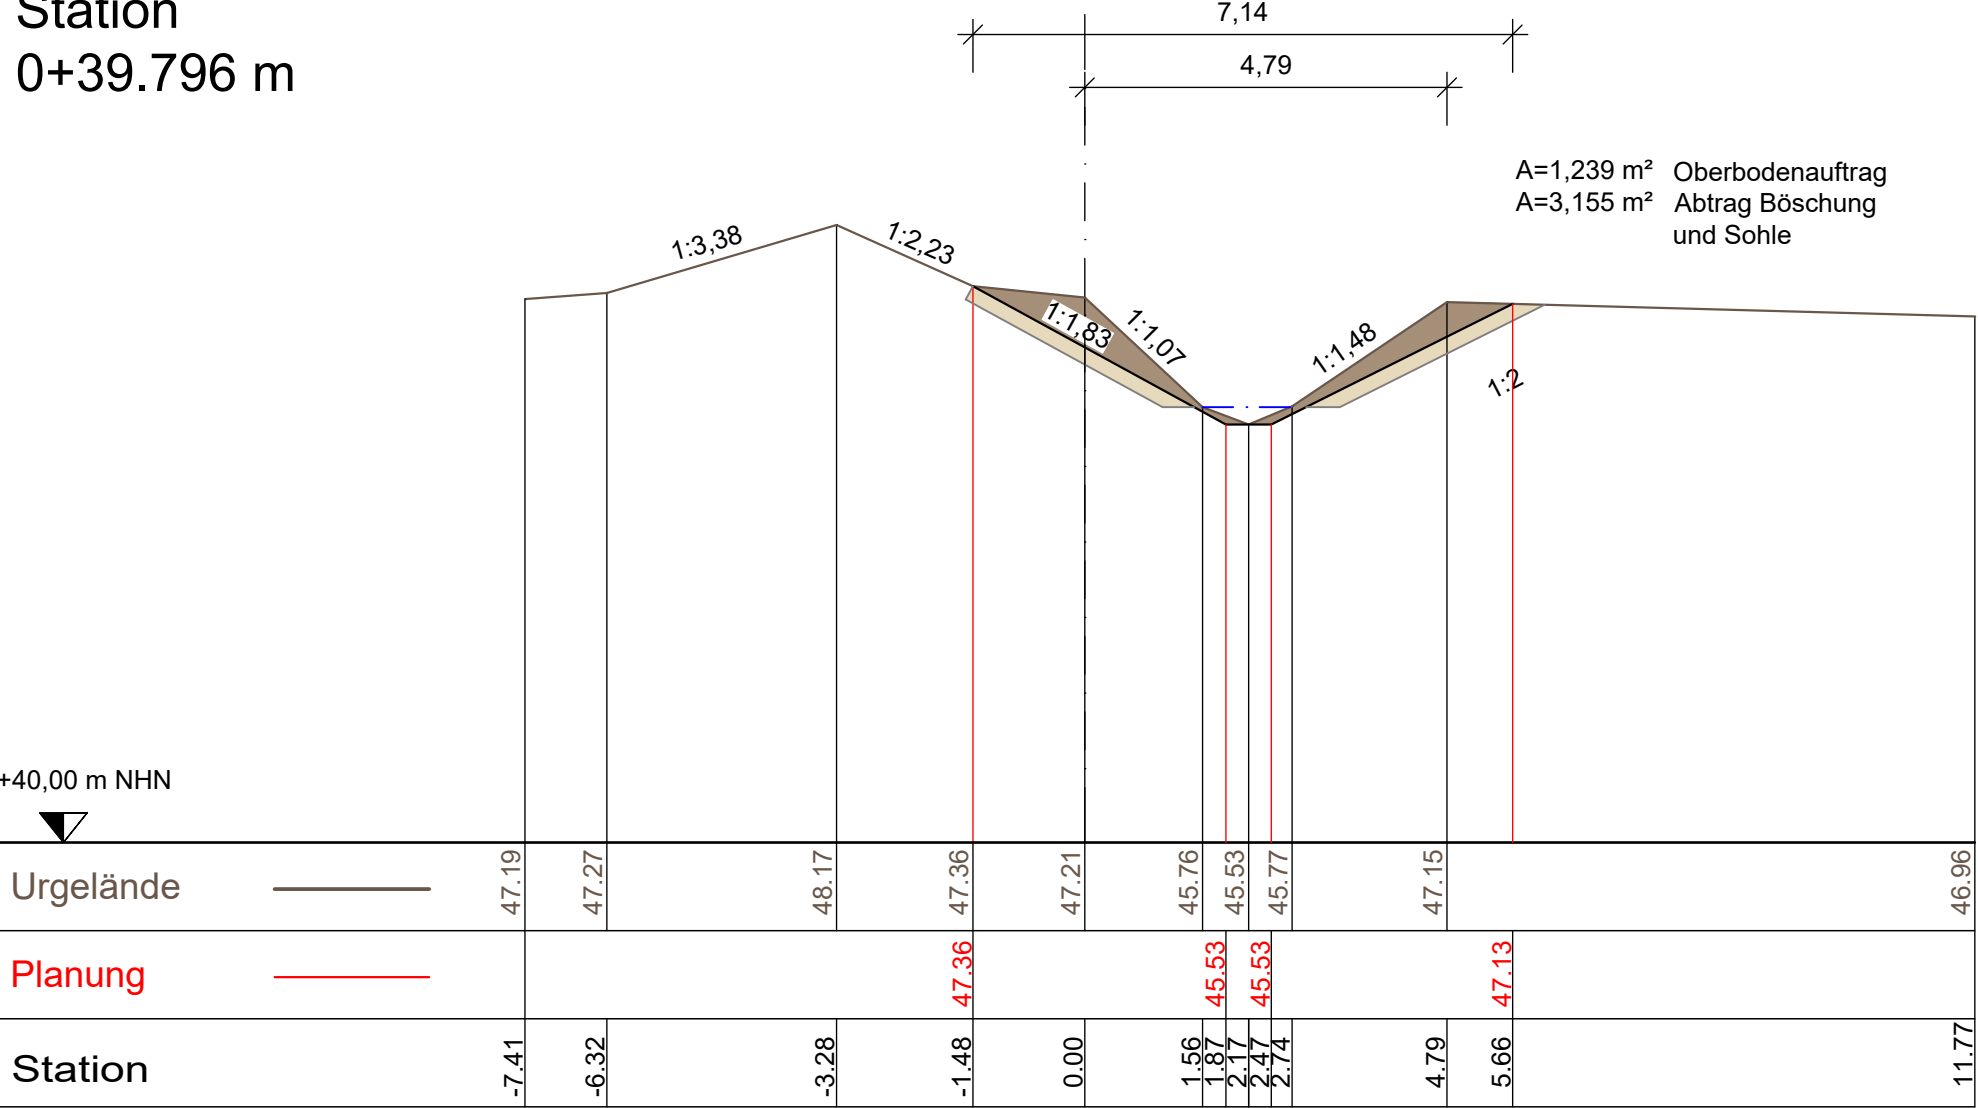


Station
0+50.624 m

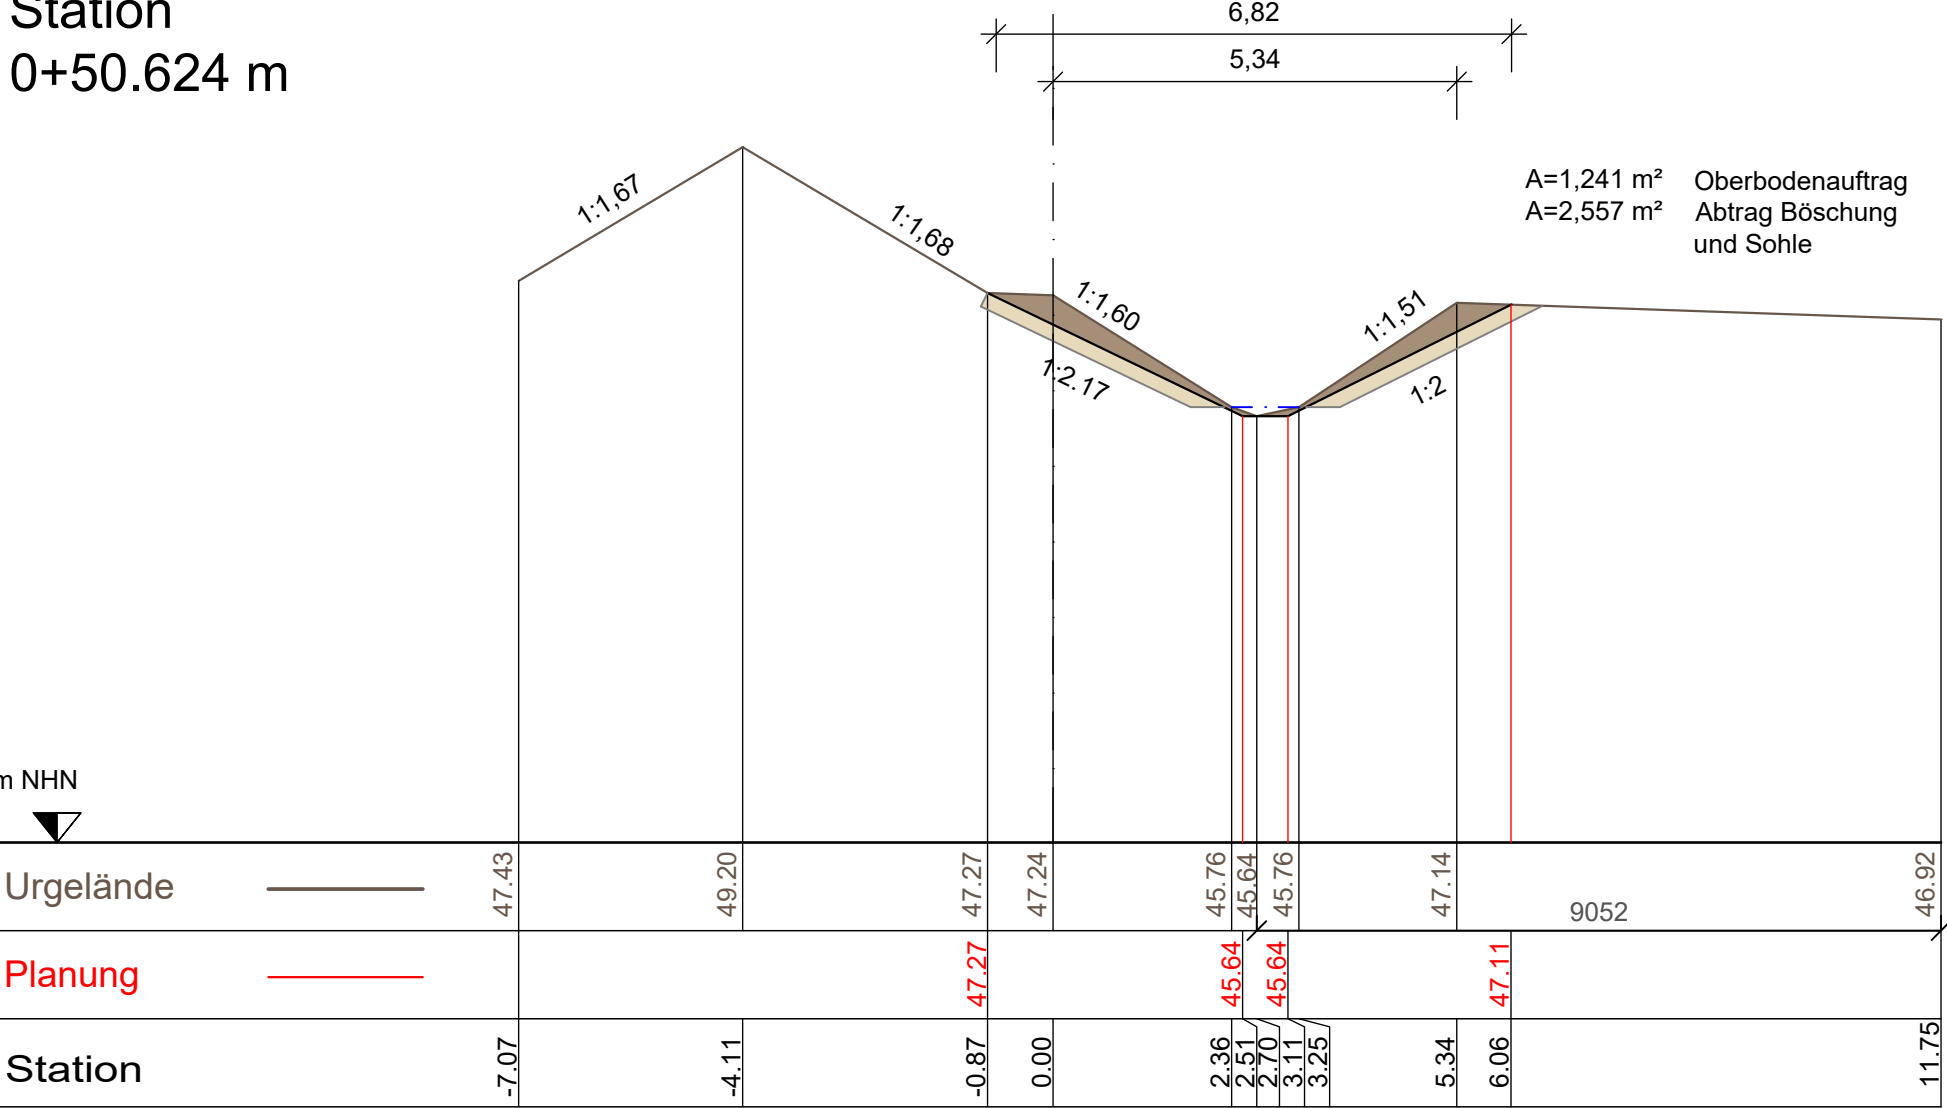


Station
0+71.840 m

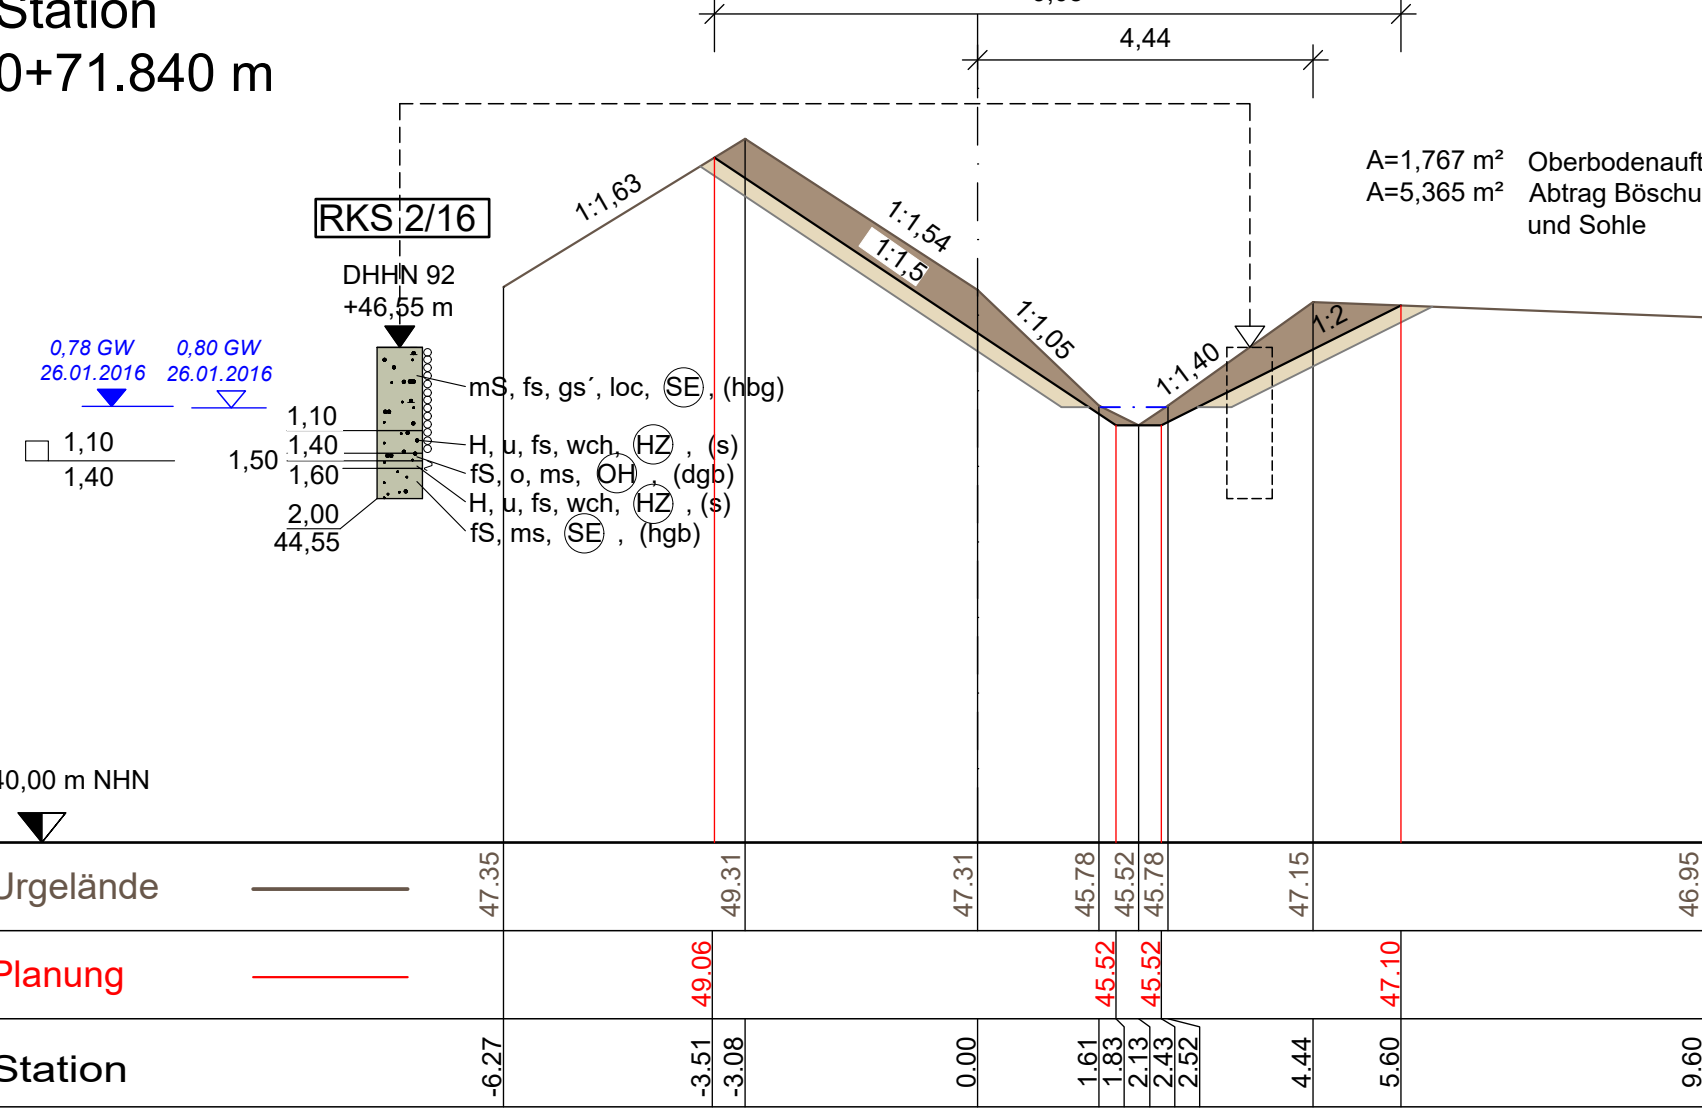


Station
0+93.406 m

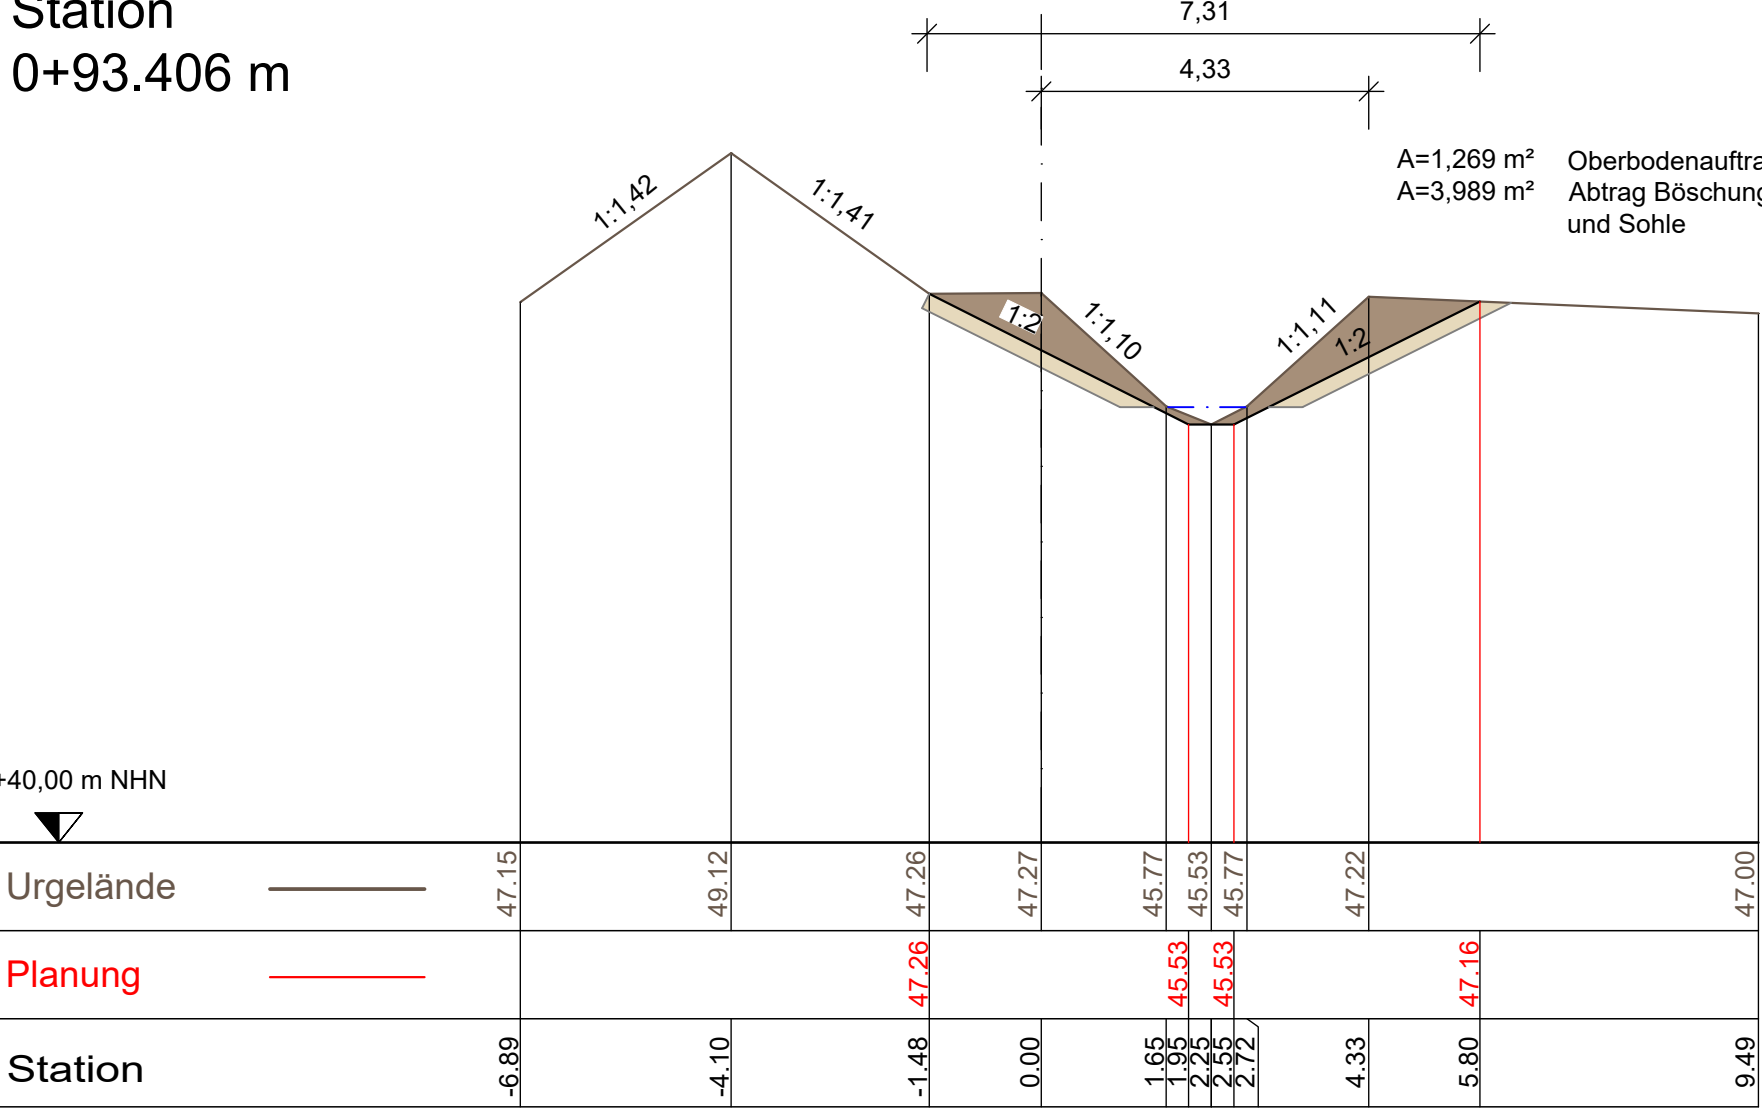


Station
0+116.143 m

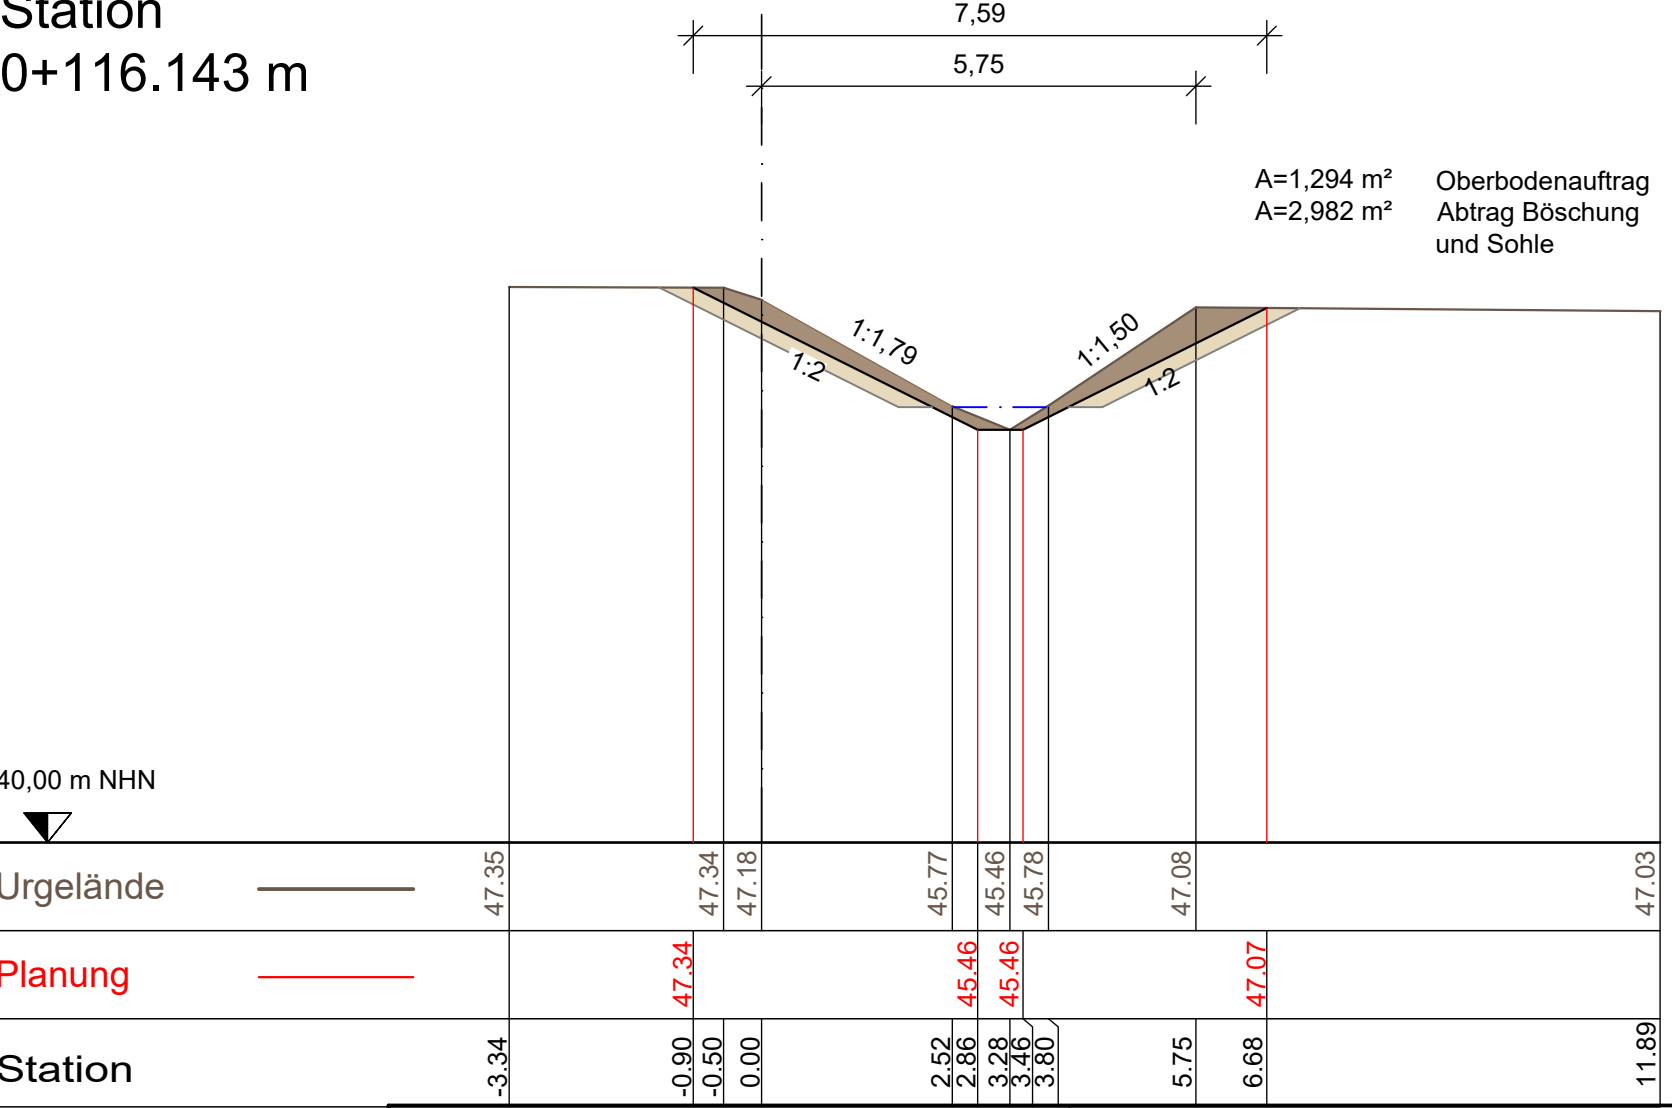


Station
0+134.380 m

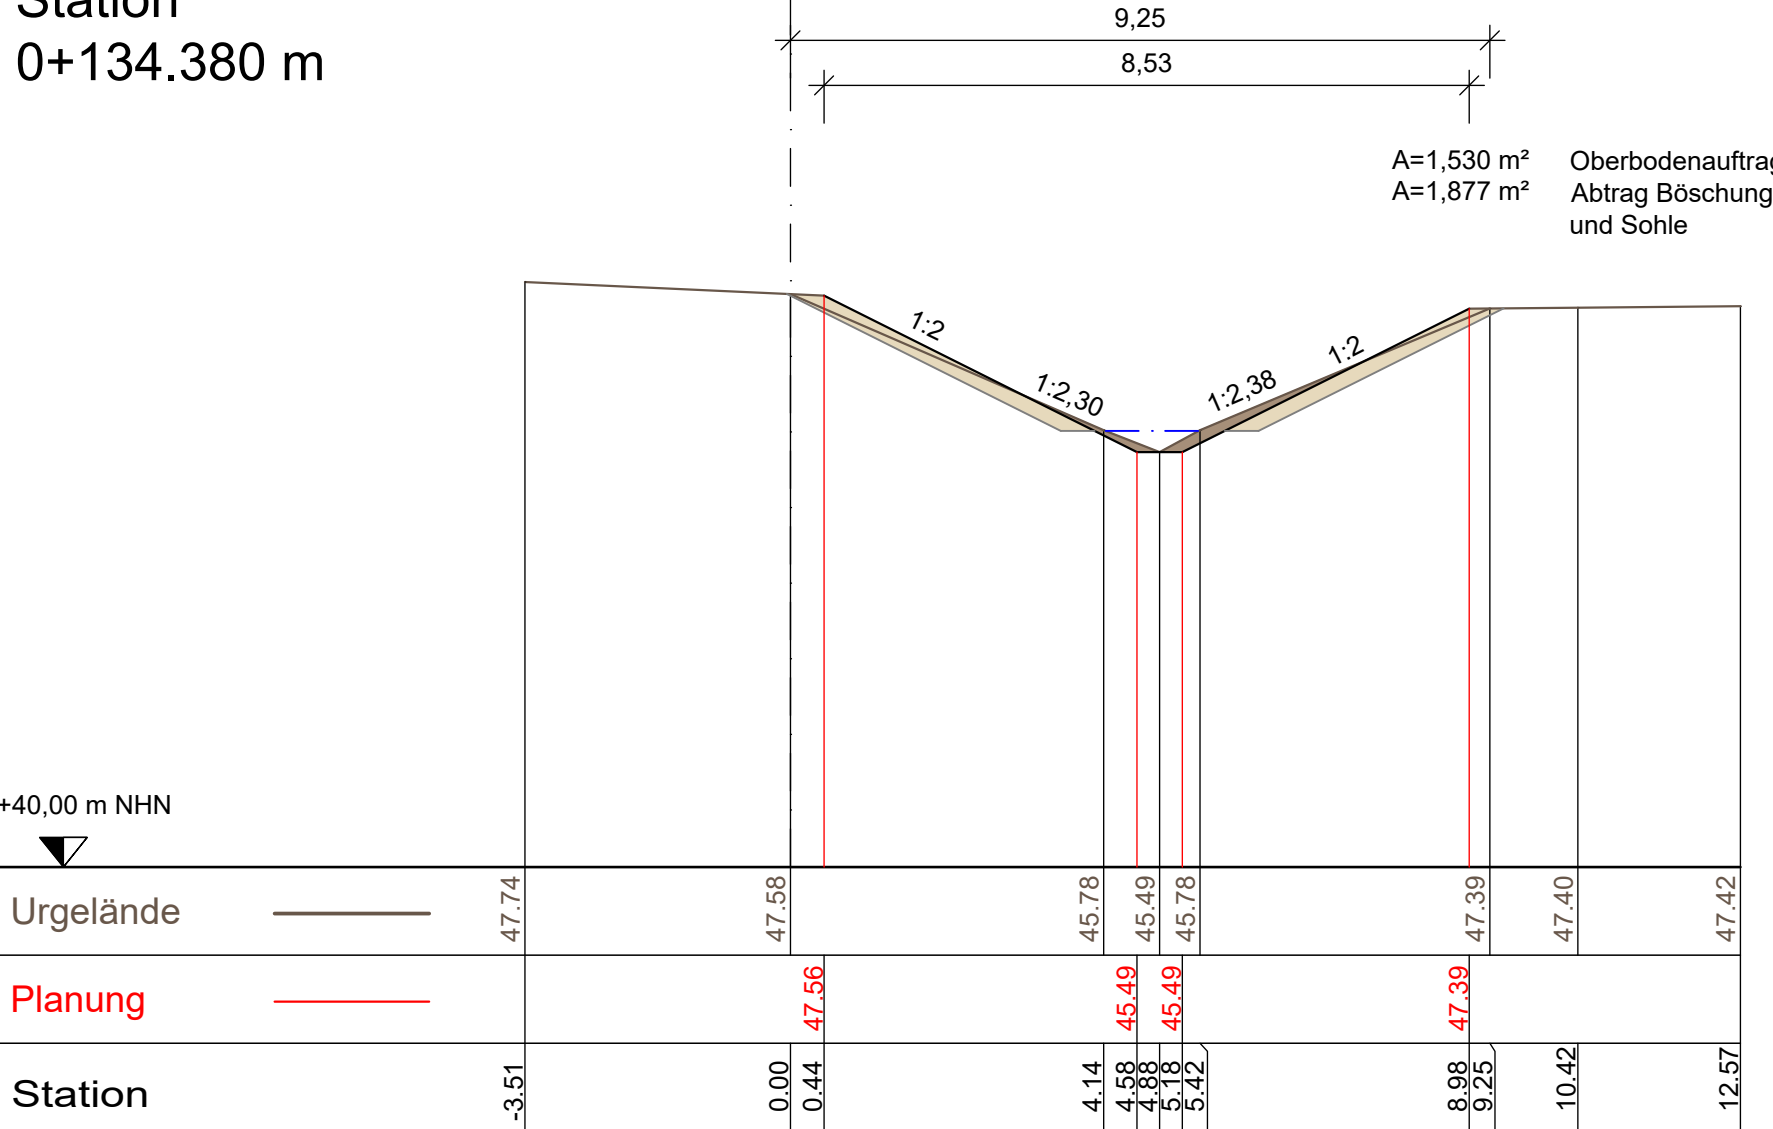


Station
0+143.316 m

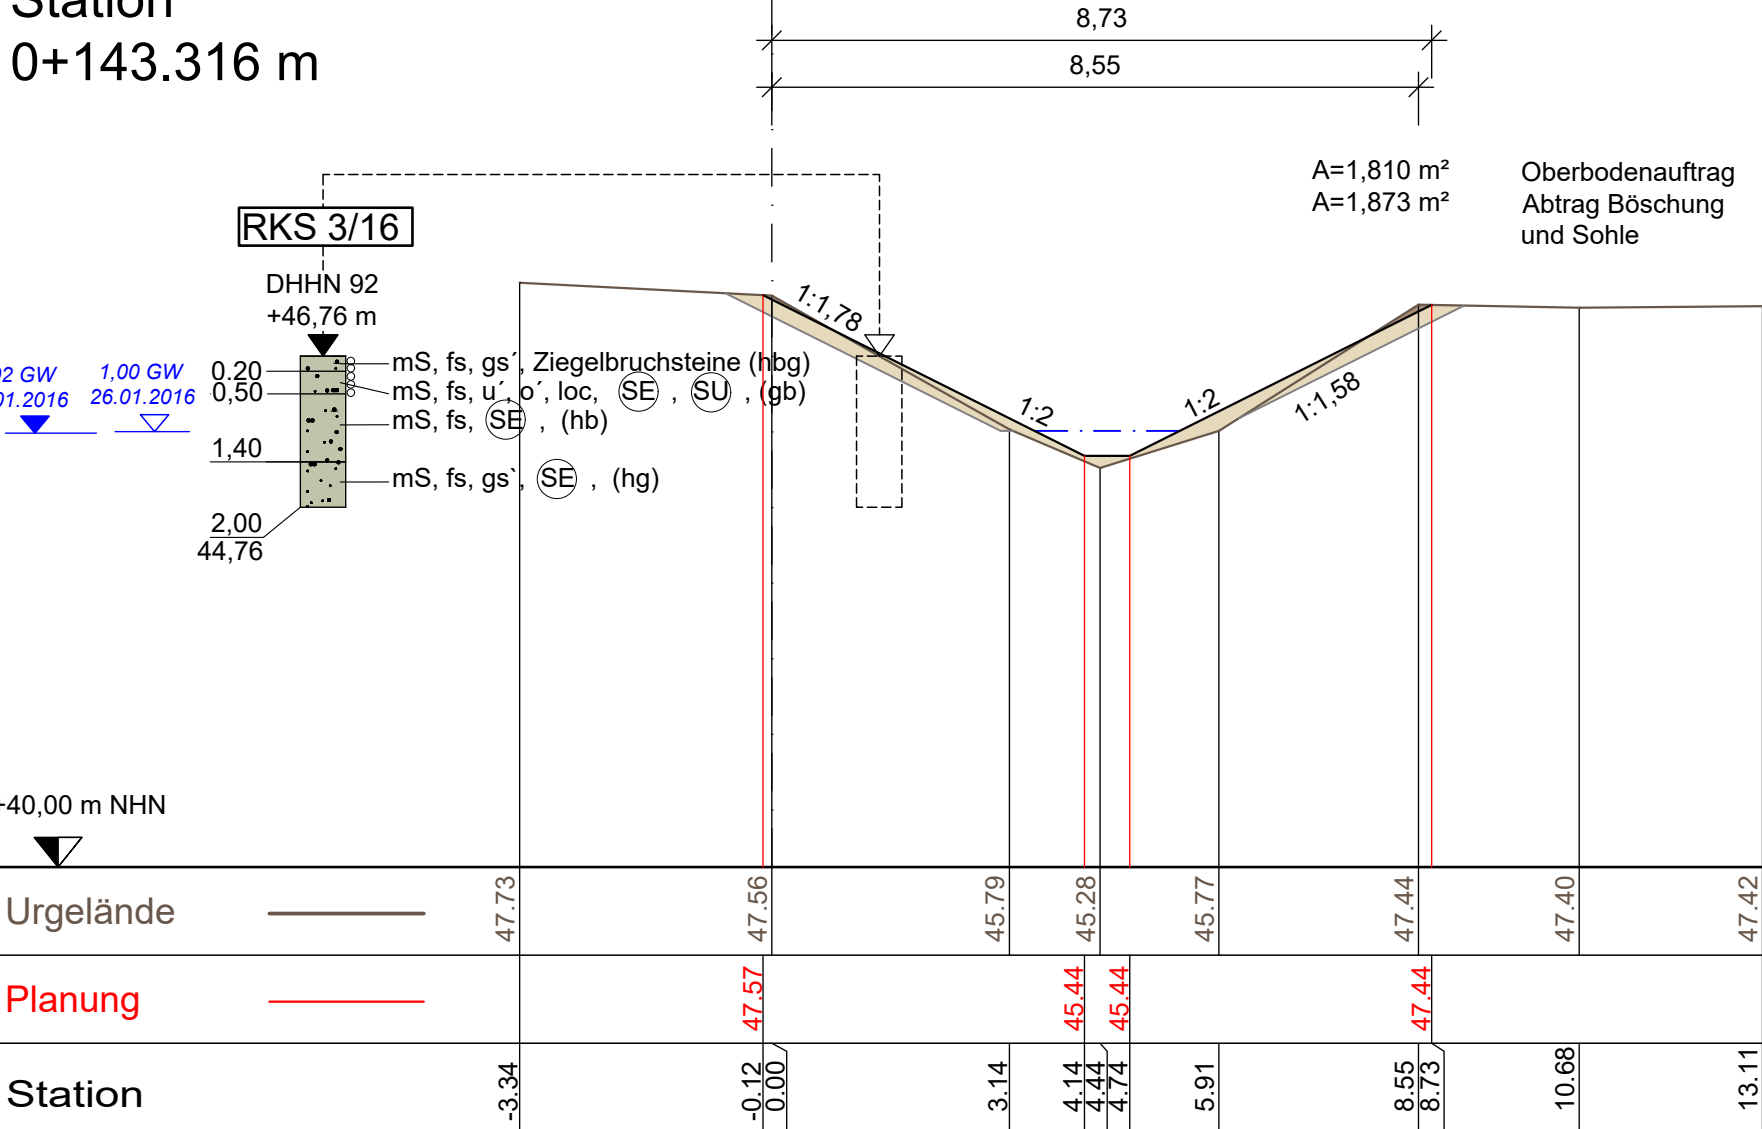

Station
0+168.650 m

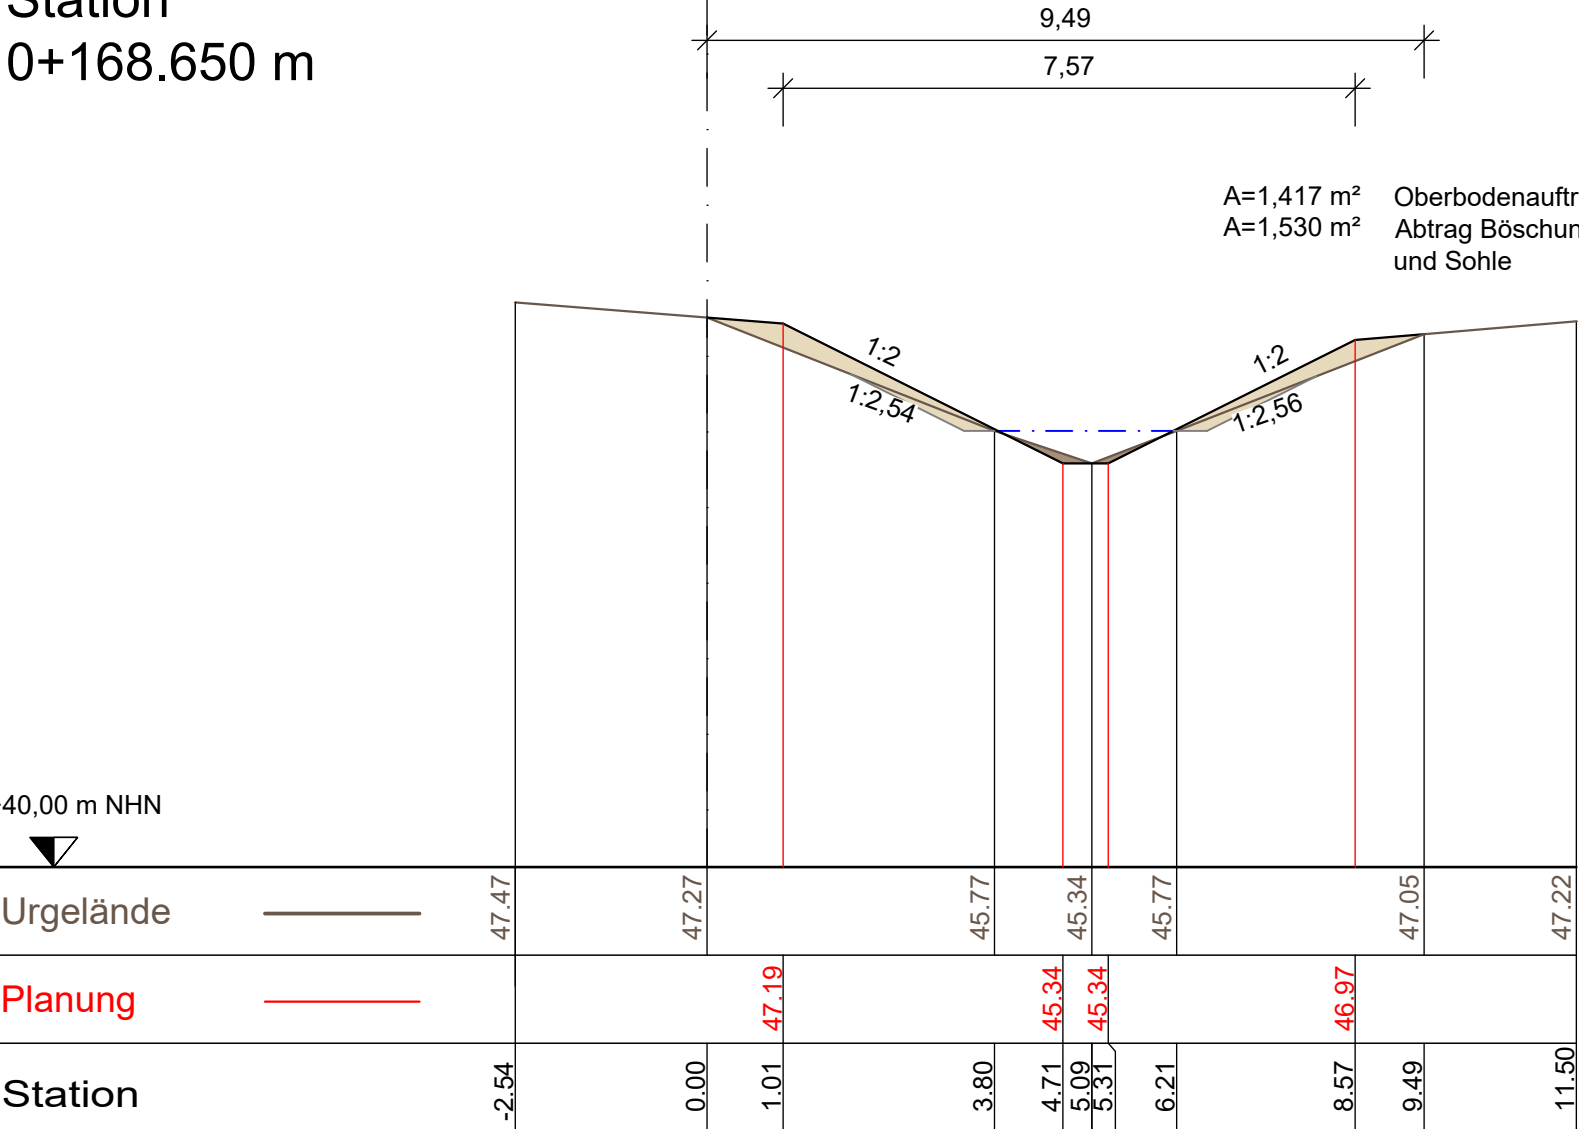

Station
0+179.651 m

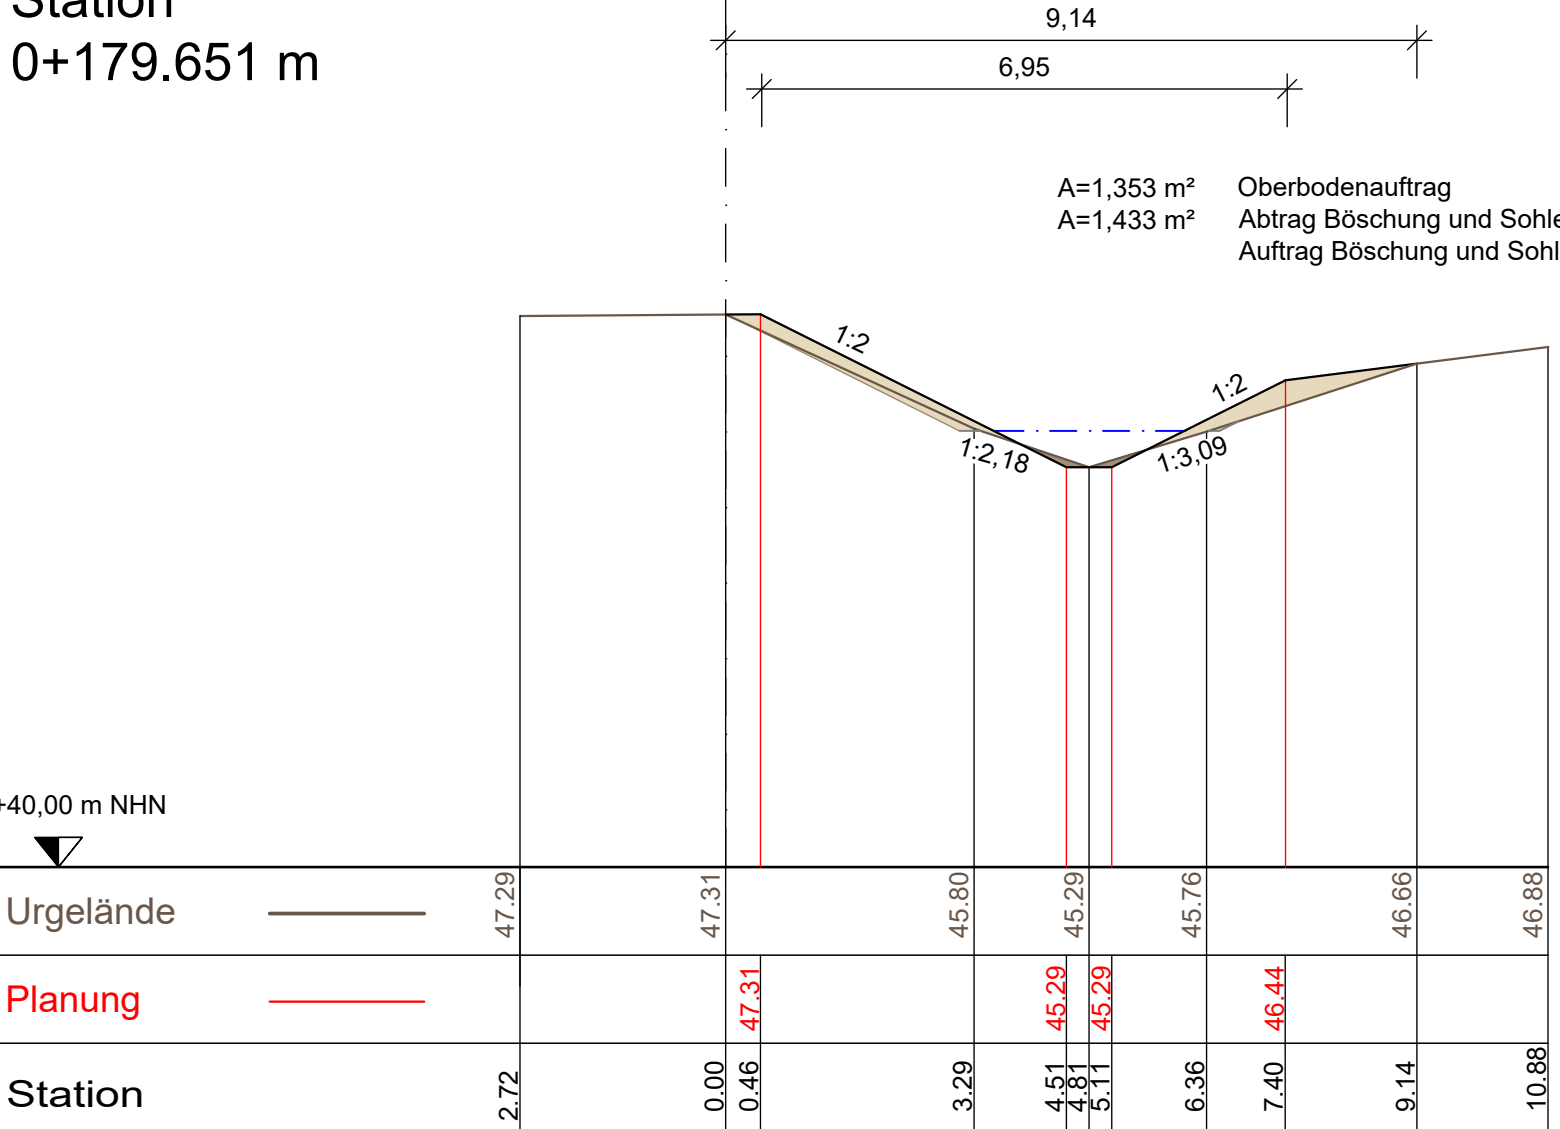

Entwurfsvermessung:
Vermessungsbüro
Thomas Kühn (ÜbVI)
Straße des Aufbaus 5
16792 Zehdenick
Lage- und Höhenbezug:
ETRS 89, DHHN 92

Baugrund:
Ingenieurbüro Art GmbH
Karl-Marx-Straße 90/91, 16816 Neuruppin
"Zehdenick, Erneuerung von DL's und
Entsorgung des Notgrabens"
Geotechnischer Bericht Nr. 90-16-003,
Hauptuntersuchung, 08.02.2016

Index:	Art der Änderung	Datum	Name

ENTWURFS- UND GENEHMIGUNGSPLANUNG

Ingenieurbüro
Wasser - Boden - Landschaft GmbH
Zum Jagenstein 3, 14478 Potsdam
Tel.: (0331) 27009-36/-37, Fax: (0331) 27009-38
E-mail: info@wbl-potsdam.de

**WASSER
BODEN
LANDSCHAFT**

Vorhaben
**Tonstichlandschaft Zehdenick
Ersatzneubau Durchlass
zwischen Eichler- und Neitzelstich**

Bearb.: 08/2024 Klemmstein
Gez.: 08/2024 Majaura
Geprüft: 08/2024 Bruggemann

Plandarstellung:
**Querprofile
Notgraben - TO4**

Zeichnung: 03
Blatt-Nr.: 4.2
Ausf.-Nr.:
Maßstab: 1: 100

Auftraggeber:
Stadt Zehdenick
Falkentaler Chaussee 1, 16792 Zehdenick