

	Datum	Name
gem.	08.01.2016	I. Renner
bearb.	11.02.2016	I. Renner
gepr.	11.02.2016	Th. Kühl


Auftraggeber:

Ingenieurbüro Wasser-Boden-Landschaft


Benennung


Höhenplan


Legende

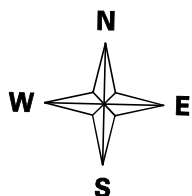

- | | | | |
|---|--------------------|---|--------------|
|  | Böschungsschraffur |  | TELE-Leitung |
|  | Böschung |  | Wege |
|  | ELT-Freileitung |  | Flurstücke |
| | |  | Wasserfläche |

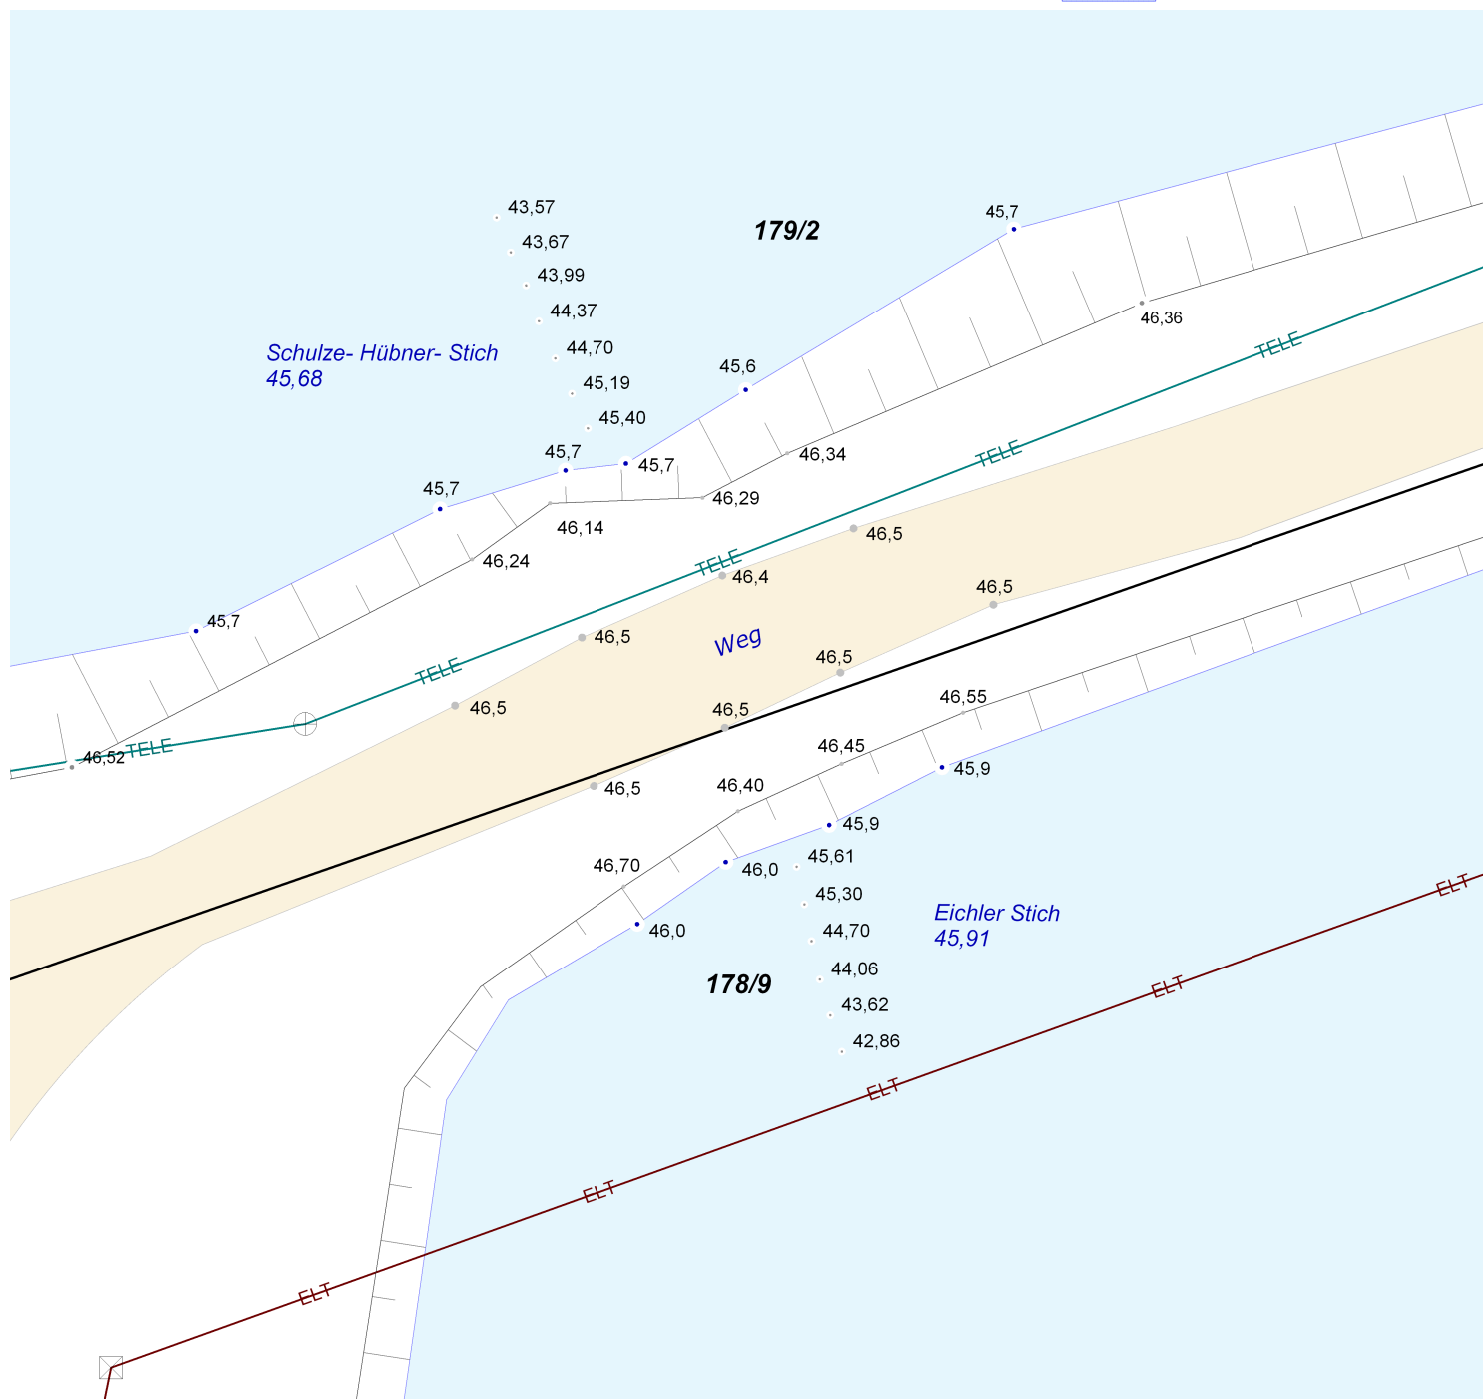

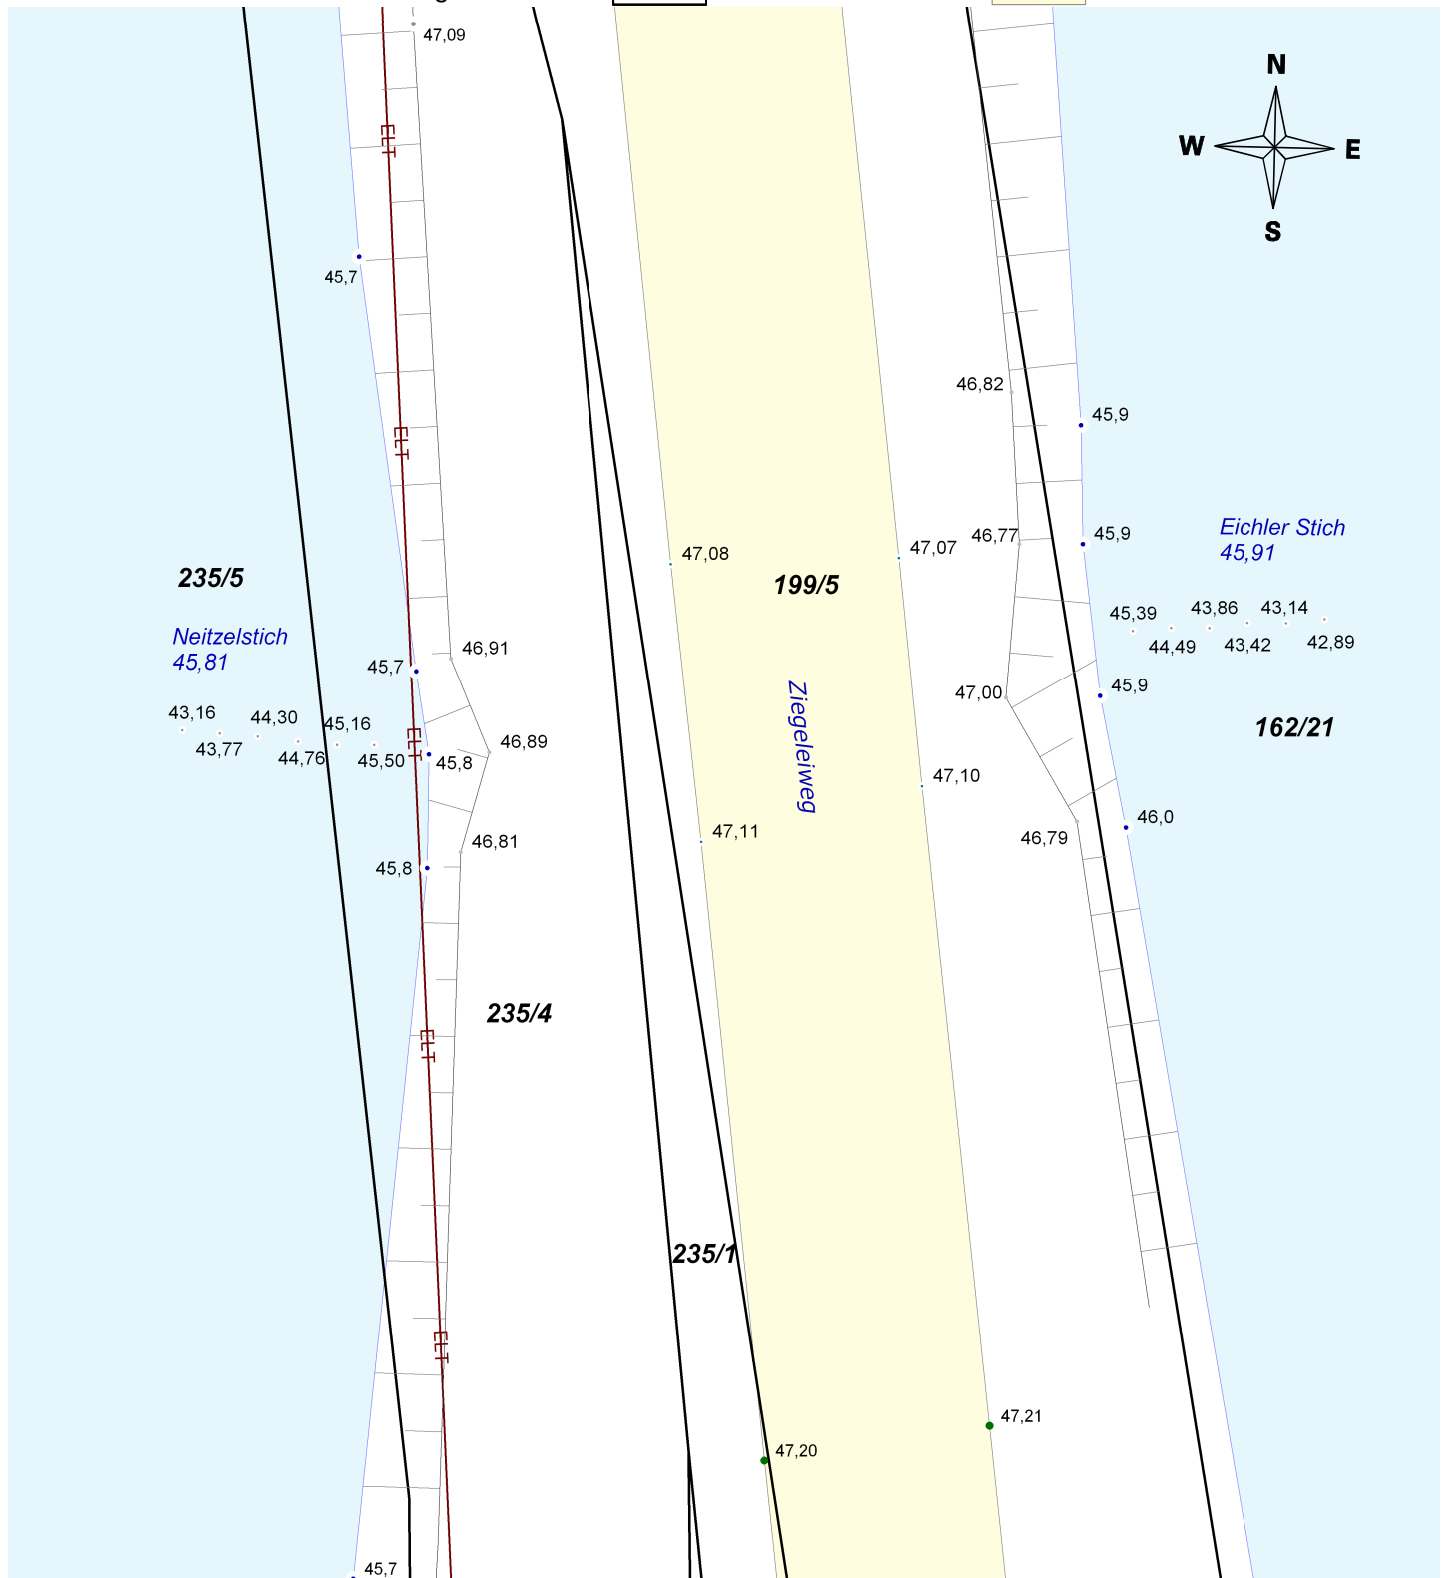

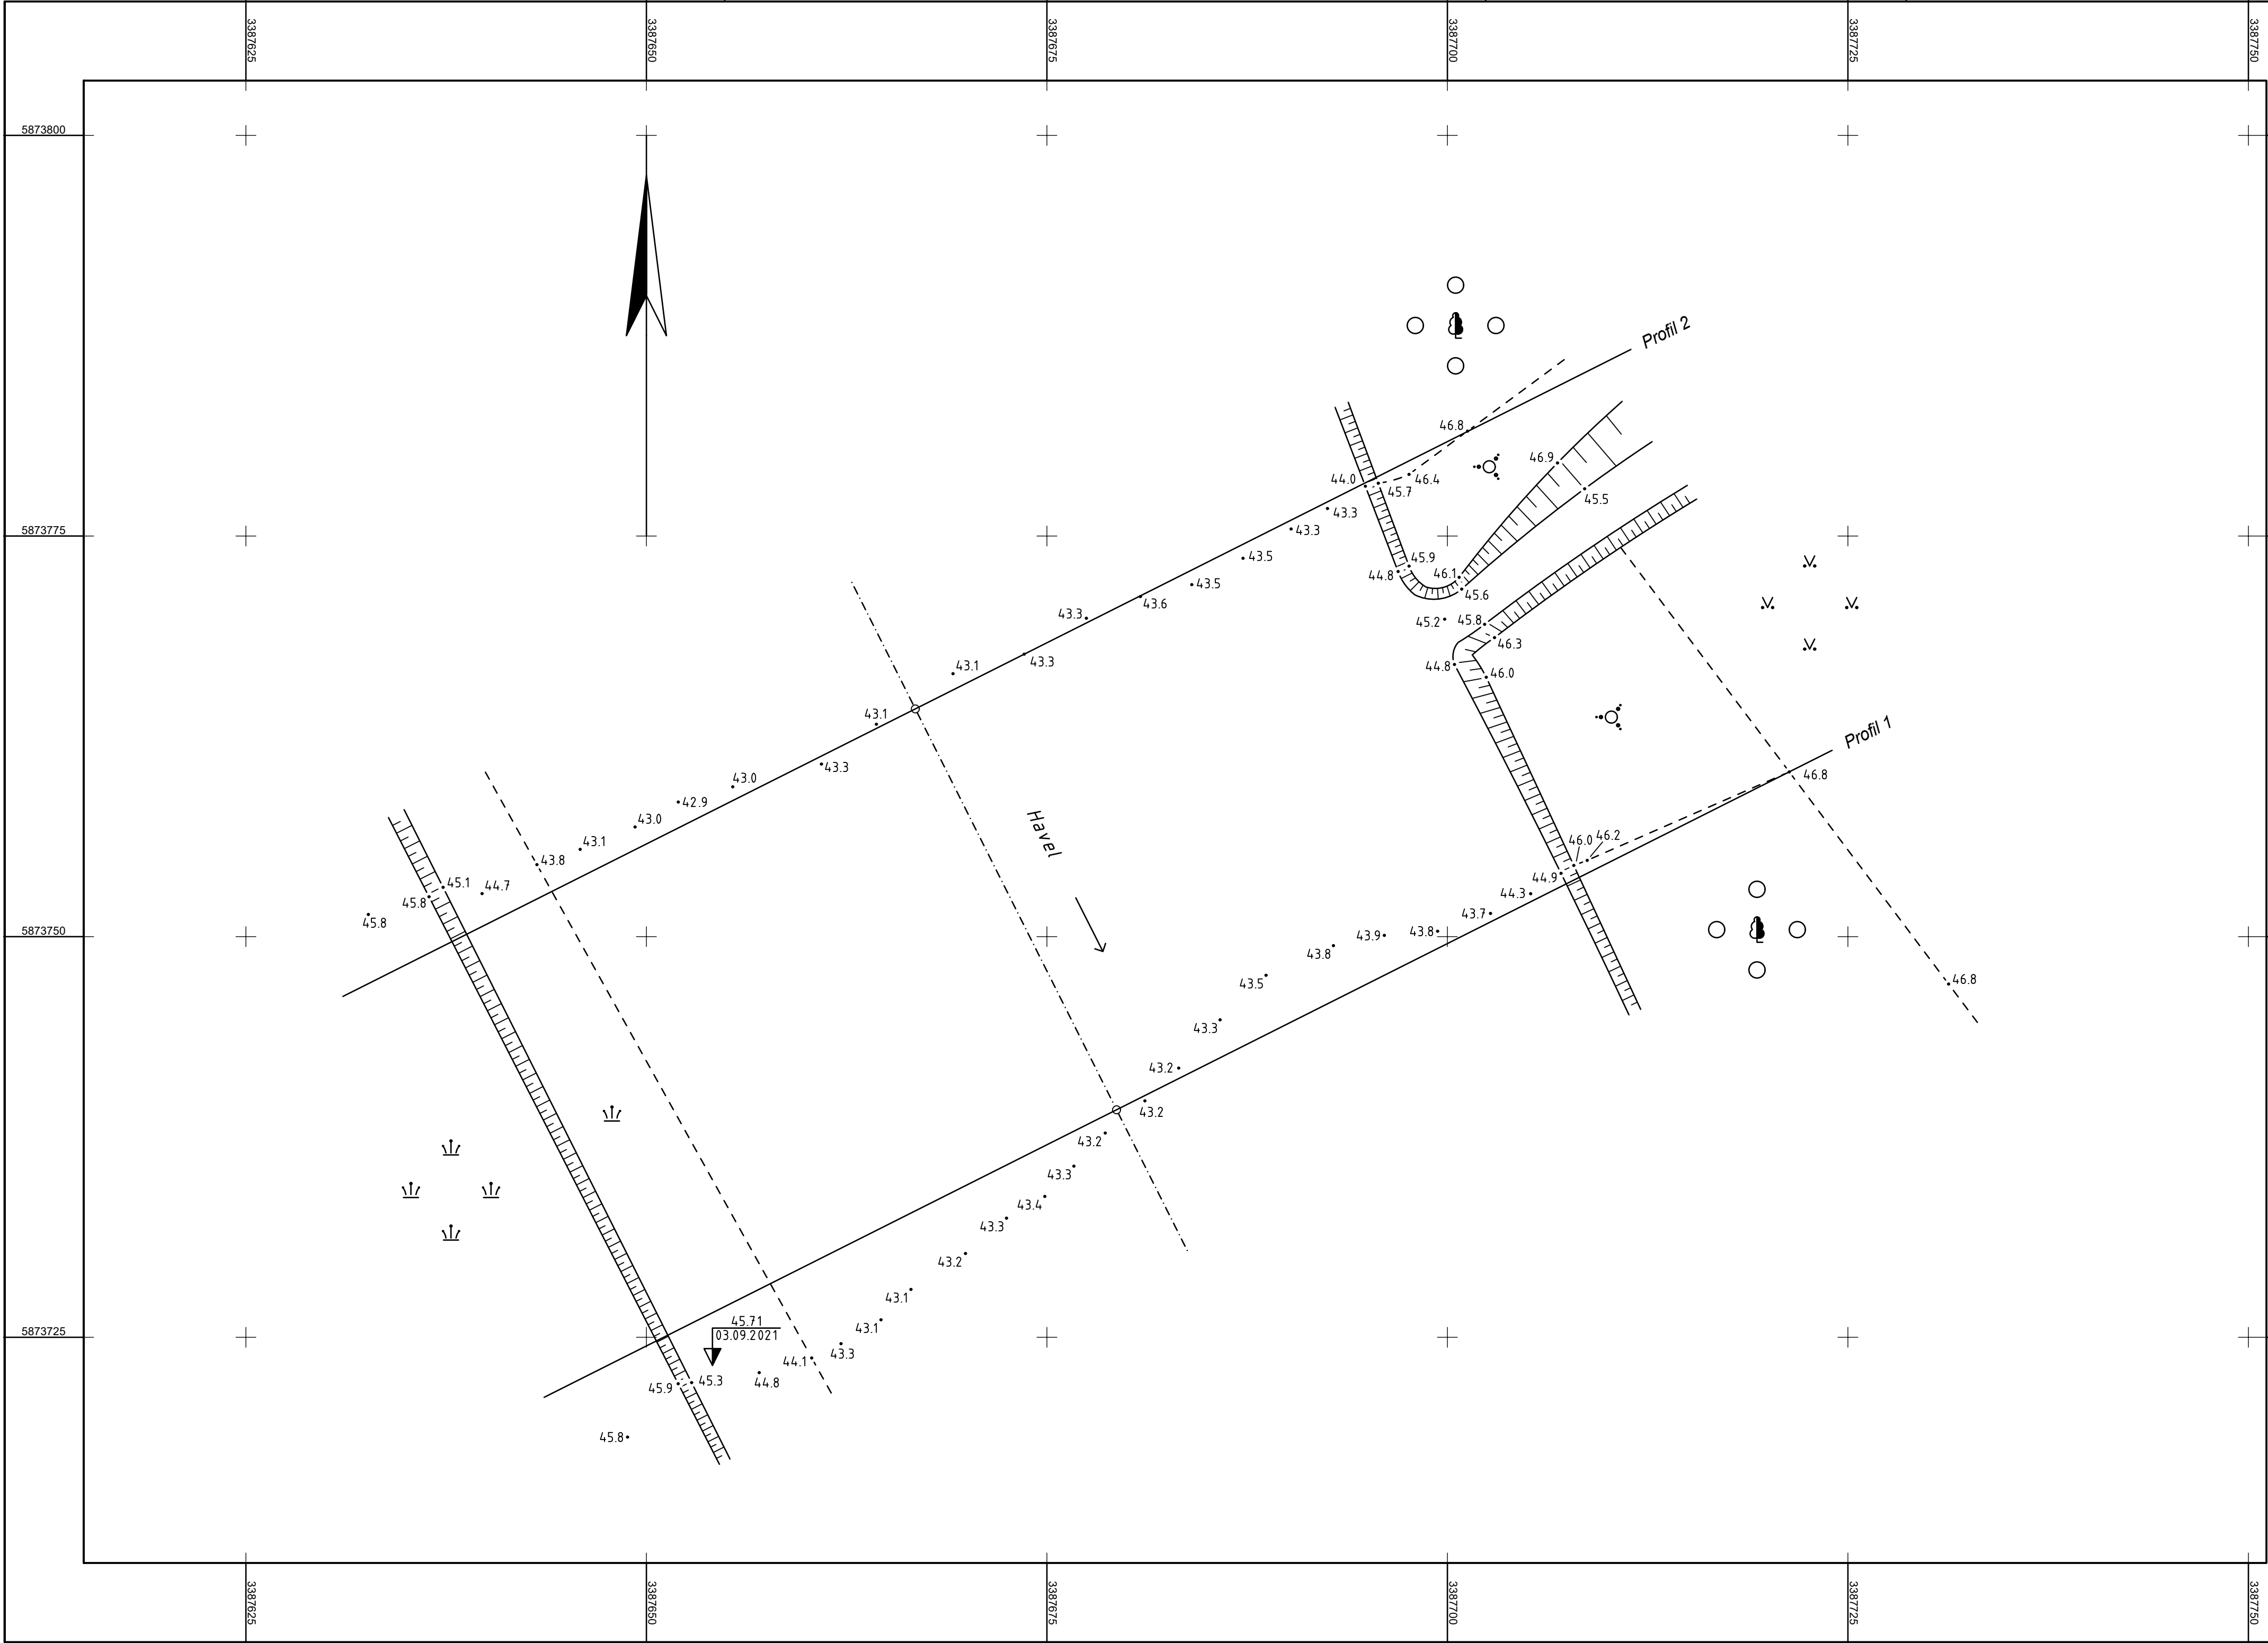

Legende	
Symbolik allgemein	
	Fließrichtungspfeil
	Wasserspiegel zum Zeitpunkt der Messung
	Punkt mit Höhenangabe
	Nutzungsartengrenze
Flächensignaturen	
	Restfläche
	Gebüschfläche
	Schilf, Röhricht
	Laubwald

Planverfasser:

**- Ingenieur -
VERMESSUNGSBÜRO
Münster und Graf GbR**

Ingenieurvermessung - Hydrographische Vermessung
Raumbezogene Informationssysteme
Graphisch-technische Datenverarbeitung

Osterodaer Straße 5a
D-04916 Herzberg /E.
Tel. 03535/4005-0
Fax 03535/4005-45
Internet: www.m-e-g.de
E-Mail: info@m-e-g.de

Vorhaben:

**Zehdenick
Querprofil über die Havel**

Zeichnungsinhalt:

(L + H) - Plan

Lagebezug: ETRS'89		Höhenbezug: DHHN2016		Maßstab: 1 : 250	
		Format: 800 x 420		Blatt: 1 von 1	
Name:	Datum:	Auftr.Nr.:	Tätigkeit:		
Franke, Knut	September 2021	0271/21	gemessen		
Bretschneider, Carina	September 2021	0271/21	gezeichnet		


Das Urheberrecht an allen erstellten Grafiken, Zeichnungen und Plänen, sowie sonstigen Unterlagen steht ausschließlich dem Verfasser zu.
Der Auftraggeber ist zur Nutzung der Unterlagen ausschließlich für die nach dem Vertrag vorgesehenen Zwecke berechtigt.
Vervielfältigungen, Veränderungen und Ergänzungen aller Art sind nur mit ausdrücklicher vorheriger Zustimmung des Verfassers zulässig.

small text

Zeichnungsdatei: 027121_LP_01-a


Profil 1


42.00m ü. DHHN2016

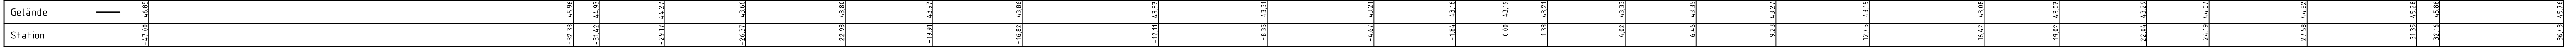

Profil 2

41.00m ü. DHHN2016

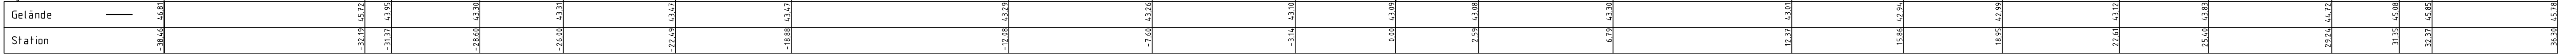

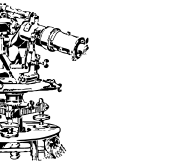

Planverfasser:

- Ingenieur -
VERMESSUNGSBÜRO
Münster und Graf GbR

Ingenieurvermessung - Hydrographische Vermessung
Raumbezogene Informationssysteme
Graphisch-technische Datenverarbeitung

Osterodaer Straße 5a
D-04916 Herzberg /E.

Tel. 03535/4005-0
Fax 03535/4005-45
Internet www.m-e-g.de
E-Mail info@m-e-g.de

Vorhaben:

Zehdenick
Querprofil über die Havel

Zeichnungsinhalt:

Querprofile

Lagebezug:	ETRS'89	Höhenbezug:	DHHN2016	Maßstab:	1 : 100/100
		Format:	1189 x 300	Blatt:	1 von 1

Name:	Datum:	Auftr.Nr.:	Tätigkeit:
Franke, Knut	September 2021	0271/21	gemessen
Bretschneider, Carina	September 2021	0271/21	gezeichnet

Das Urheberrecht an allen erstellten Grafiken, Zeichnungen und Plänen, sowie sonstigen Unterlagen steht ausschließlich dem Verfasser zu.
Der Auftraggeber ist zur Nutzung der Unterlagen ausschließlich für die nach dem Vertrag vorgesehenen Zwecke berechtigt.
Vervielfältigungen, Veränderungen und Ergänzungen aller Art sind nur mit ausdrücklicher vorheriger Zustimmung des Verfassers zulässig.

erstellt am: 17.09.2021 15:29

Zeichnungsdatei: 027121_QP_01-a