


Planungsabschnitt

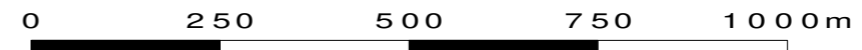

Änderungen				
Index	Datum	Name	Signum	Bemerkung

Entwurfs-/Genehmigungsplanung

Vorhabensträger

Landesamt für Umwelt
 Seeburger Chaussee 2
 14476 Potsdam
 OT Groß Glienicke

Telefon: 033201-442118
 Telefax: 033201-442662

(Datum) (Unterschrift)

Auftragnehmer

Dr.-Ing. Heinrich Ingenieurgesellschaft mbH
 Waisenhausstraße 10
 09599 Freiberg/Sachsen

Telefon: 03731-7832670
 Telefax: 03731-7832679

freiberg@heinrich-ingenieure.de
 www.heinrich-ingenieure.de

Vorhaben

**Verbesserung des Hochwasserschutzes Frankfurt (Oder)
 auf ein HW200, Abschnitt Uferpromenade**

Proj.-Nr.: VB18-814	Planbezeichnung		
Gez.: 05/2020	Datum	Name	Unterschrift
Bearb.: 05/2020	Döring	Kempter	
Gepr.: 20.05.2020	Köhler		

Übersichtskarte

Lagebezug: ETRS89_UTM33	Maßstab: 1 : 10 000
Höhenbezug: DHHN92	Plan-Nr.: 3.1
Plangröße: 420x297	Blatt-Nr.: 1