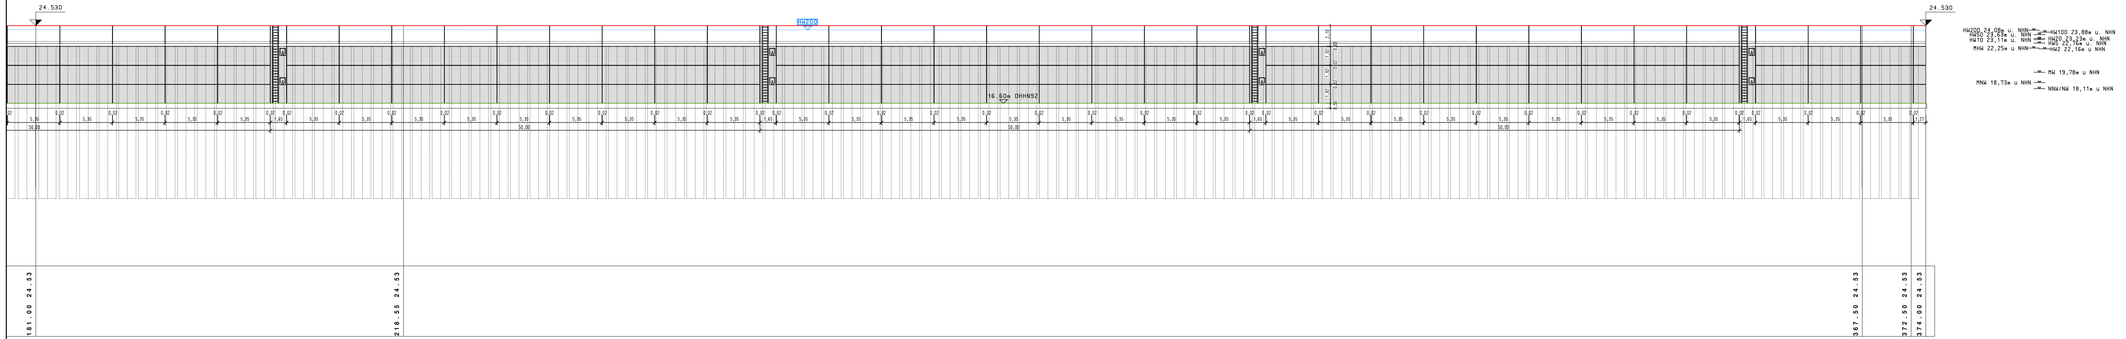

- Die Bemessungshöhe HW200 resultieren aus der Interpolation zwischen dem Pegel Frankfurt (Oder) und dem Pegel Kietz auf Basis der hydrologischen Fachauskunft des LfU, W12 vom 30.08.2017. Der Freibord von 0,35 m ist berücksichtig.

- Die Wasserstände stammen aus den Jahreshauptwerten der Jahresreihen 1996/2005 sowie 2001/2013 ohne 2007/2009, dokumentiert am Pegel Frankfurt (Oder) Oder-km 584,00.

- Die Darstellung der vorhandenen Anker stammt aus dem Rammplan „Sanierung der Ufermauer Frankfurt (Oder) – BA II / TP1" , Bestandsunterlagen Rammplan / Teil 1 und Teil 2 von der Planungsgemeinschaft Tief- und Wasserbau GmbH, Lewickistraße 12, 01279 Dresden aus dem Jahr 1999.

- Die genaue Positionierung der Bohrpfähle ist von der Lage der vorhandenen Ankerverpresspfähle abhängig.
  Die Lage ist anhand von Suchschachtung seitens der Baufirma zu bestimmen.
  In Rücksprache mit der örtlichen Bauüberwachung sind die Bohrschablonen herzustellen.

- Die Sohle liegt im Bereich Oder-km 584,34 bis 584,70 zwischen 16,00 m ünNHN und 17,20 m ünNHN.
  Eine Mittelwert von 16,60 m ü NHN für die neue OK Sohle wurde festgelegt.

Legende:

- Bemessungshöhe
- Gewässersohle (Bestand)
- Betonholm (Planung)
- Römertreppe (Übernahme aus Bauwerksplan)

Änderungen				
Index	Datum	Name	Signum	Bemerkung
	31.01.2021	Wulke/Döring		Angleichung HW-Höhen

Entwurfs-/Genehmigungsplanung

Verkehrsträger

Landesamt für Umwelt
Seeburger Chaussee 2
14476 Potsdam
OT Groß Glienicke
Telefon: 033201-442118
Telefax: 033201-442662

(Datum) (Unterschrift)

Auftragnehmer

Dr.-Ing. Heinrich Ingenieurgesellschaft mbH
Wasserhausstraße 10
09599 Freiberg/Sachsen
Telefon: 03731-7832670
Telefax: 03731-7832679
freiberg@heinrich-ingenieure.de
www.heinrich-ingenieure.de

Vorhaben: Verbesserung des Hochwasserschutzes Frankfurt (Oder) auf ein HQ 200, Abschnitt Uferpromenade

Proj.-Nr.: VB 18-014

Planbezeichnung: Längsschnitt Ufermauer

	Datum	Name	Unterschrift
Gezei.	05/2020	Döring	
Bearb.	05/2020	Kamptzer	
Gepr.	20.05.2020	Köhler	

Lagekoordinatensystem:	ETRS89_UTM33	Maßstab	1 : 200
Höhenbezugsystem:	DHHN92	Plan-Nr.:	6.1 D
Plangrößen:	1250x297	Blatt-Nr.:	2

18-014-002-H12_D