


# Abschnitt 1

Regelquerschnitt 1 - Bauzeitlich  
Station 0+000 - 0+191 (Oder-km 584,33 - 584,52)

Bauzustand Phase 2

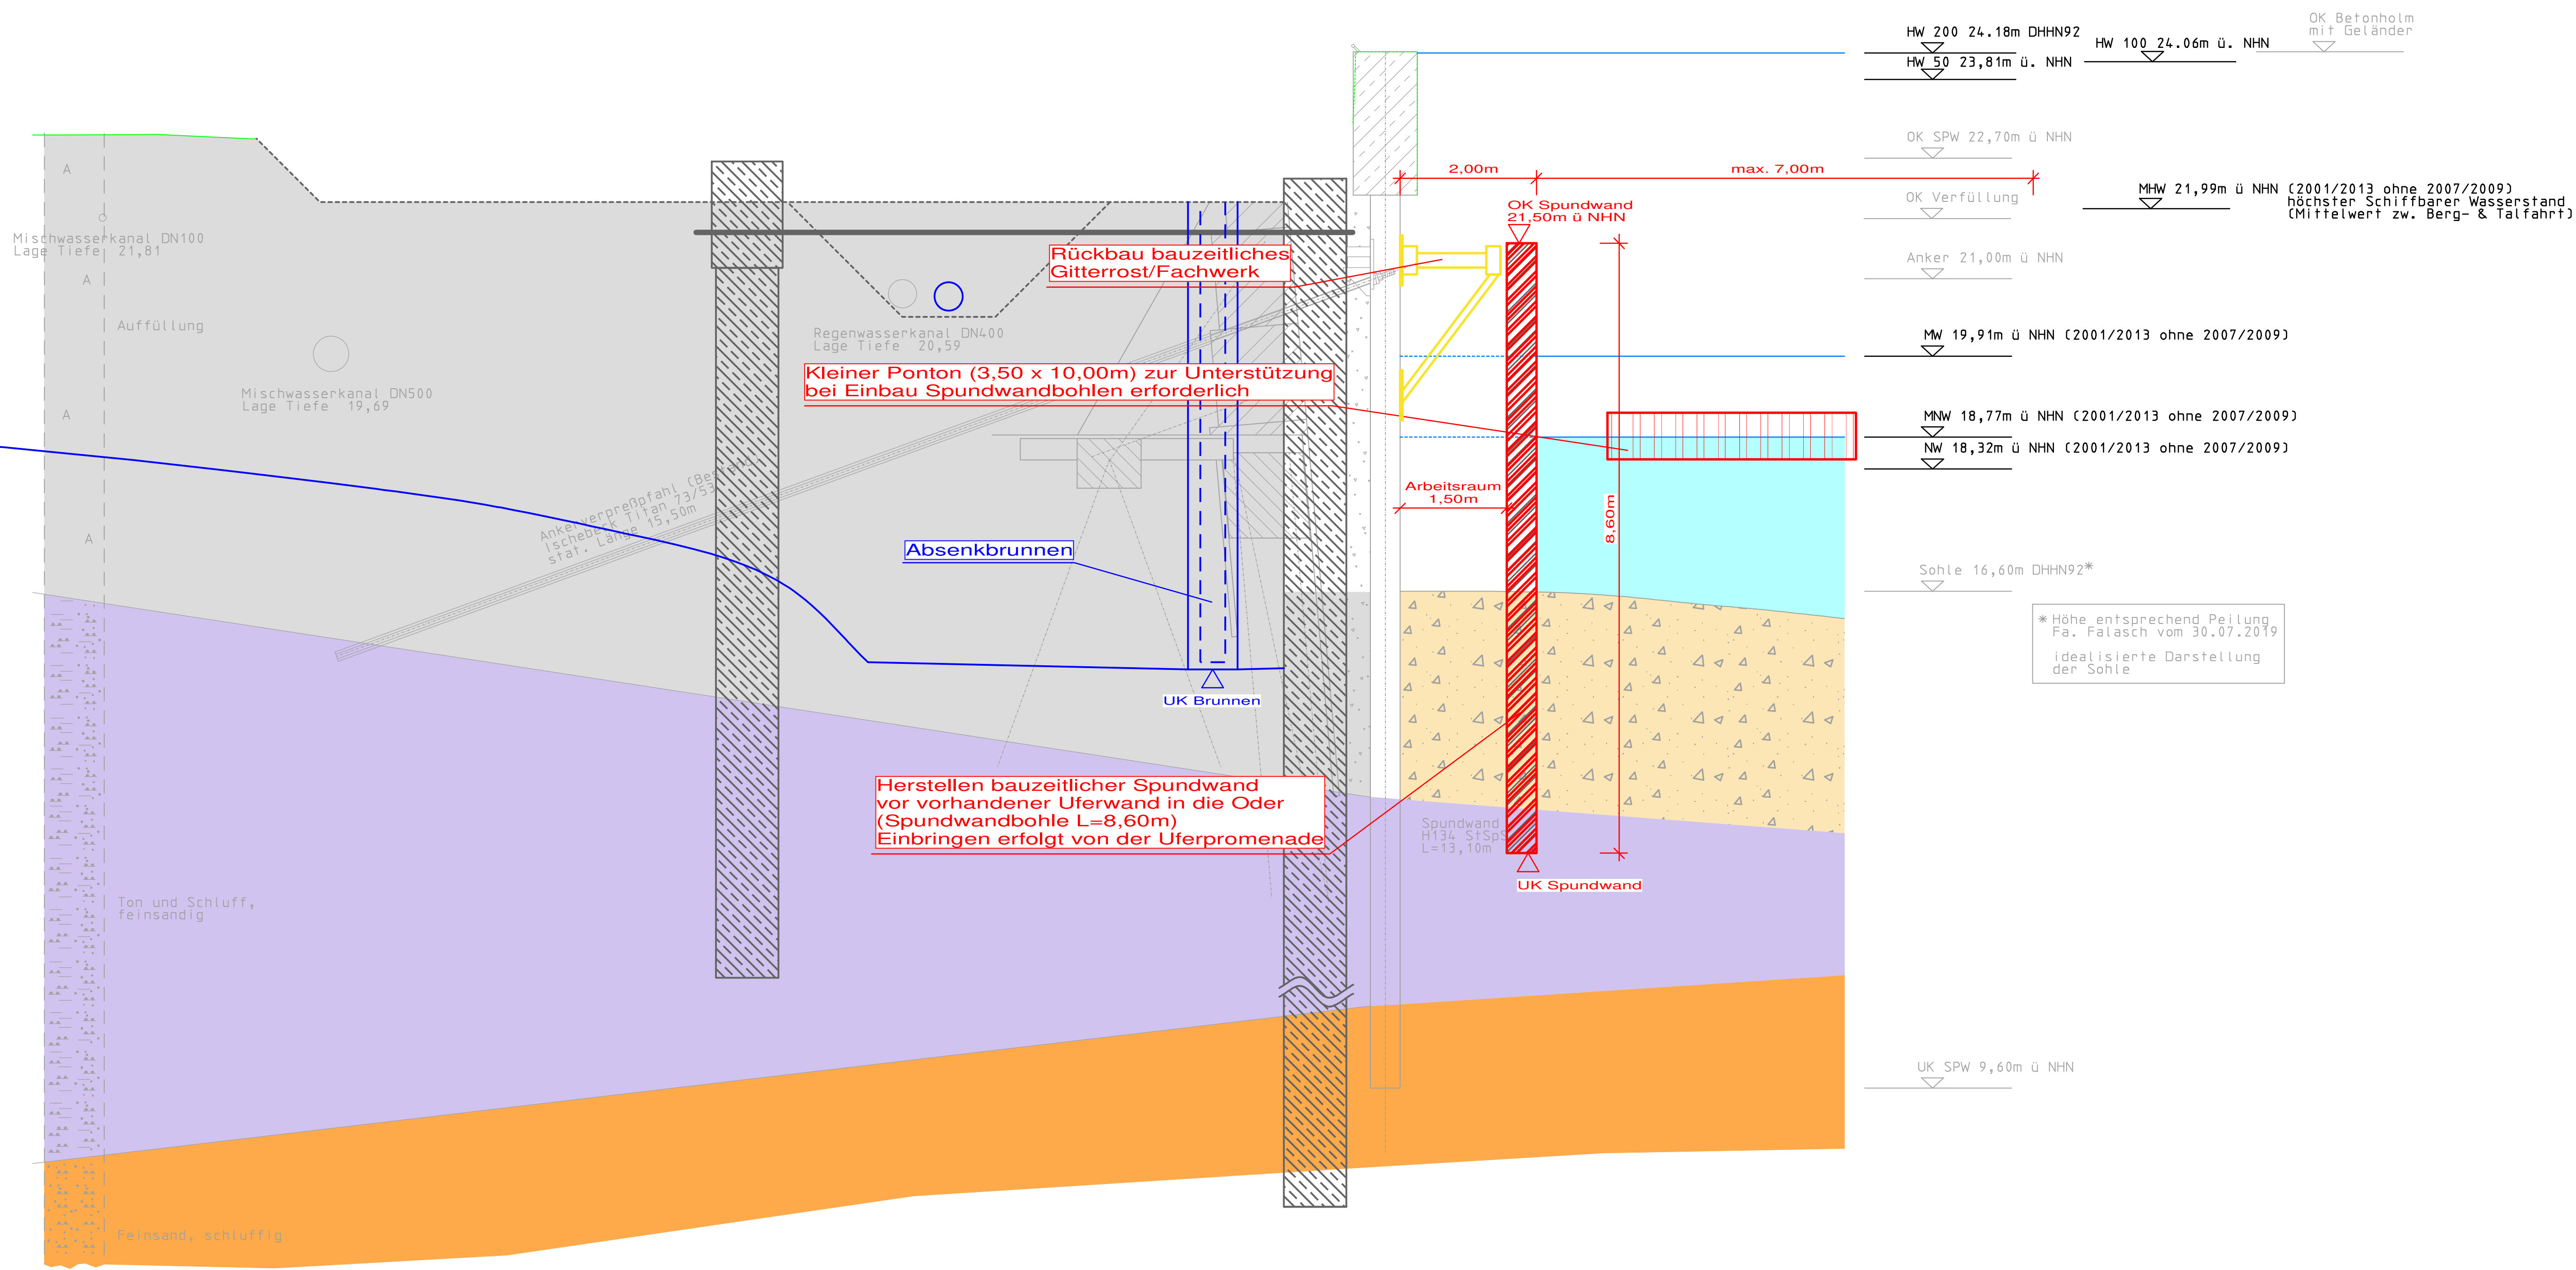

- Der Bemessungswasserstand HW200 resultieren aus der Interpolation zwischen dem Pegel Frankfurt (Oder) und dem Pegel Kietz auf Basis der hydrologischen Fachauskunft des LfU, W12 vom 30.08.2017. Der Freibord von 0,35 m muss addiert werden.

- Die Ist-Sohle wurde bei der Peilung am 15.07.2019 durch die Ingenieurgesellschaft Falasch mbh, Wiener Straße 80b, 01219 Dresden ermittelt.

- Die Darstellung der alten Uferbefestigungen stammt aus den Regelquerschnitten BA I bis BA IV „Sanierung der Ufermauer Frankfurt (Oder), Zusammenstellung der Bestandsunterlagen“ von der Planungsgemeinschaft Tief- und Wasserbau GmbH, Lewickistraße 12, 01279 Dresden aus dem Jahr 2000.

- Die Bestandsmedien stammen aus der TöB-Abfrage aus dem Jahr 2016/2017 und dienen der Orientierung. Die genaue Lage des Leitungsnetzes muss mit Suchschachtungen bestimmt werden.

- Die Darstellung der Bohrstäbchen stammt aus dem Baugrundgutachten "Instandsetzung der Ufermauer in FF(O)" von Ing.-Büro Köbsch, Klagenfurter Straße 60, 01279 Dresden vom 15.10.1997.

**Legende:**

- Bestandsgelände
- Wasserstand
- Gewässer Oder
- Gewässersohle (Bestand)
- Auffüllung (Baugrund)
- Ton und Schluff, feinsandig (Baugrund)
- Feinsand, schluffig (Baugrund)

Änderungen				
Index	Datum	Name	Signum	Bemerkung
1	21.01.2021	Wulke/Übring		Überarbeitung Bauzustand-phase der Geometrie HWS-Wand und Rückverankerung

**Entwurfs-/Genehmigungsplanung**

**Vorhabensträger**  
**Landesamt für Umwelt**  
 Seeburger Chaussee 2  
 14476 Potsdam  
 OT Groß Glienicke  
 Telefon: 033201-442118  
 Telefax: 033201-442662  
 (Datum) (Unterschrift)

**Auftragnehmer**  
**Dr.-Ing. Heinrich Ingenieurgesellschaft mbH**  
 Waisenhausstraße 10  
 09599 Freiberg/Sachsen  
 Telefon: 03731-7832670  
 Telefax: 03731-7832679  
 freiberg@heinrich-ingenieure.de  
 www.heinrich-ingenieure.de

**Vorhaben**  
 Verbesserung des Hochwasserschutzes Frankfurt (Oder)  
 auf ein HQ 200, Abschnitt Uferpromenade

Proj.-Nr.: VB 18-614				Planbezeichnung	
Datum	Name	Unterschrift	<b>Abschnitt 1</b> <b>Regelquerschnitt 1</b> <b>Bauzeitlich Bauzustand Phase 2</b>		
Gez.	05/2020	Döring			
Bearb.	05/2020	Kempler			
Gepr.	20.05.2020	Köhler			
Lagebezug:	ETRS89_UTM33	Maßstab		1:50	
Höhenbezug:	DHHN92	Plan-Nr.:		5.2 E	
Plangröße:	970x500	Blatt-Nr.:		1.2 E	