
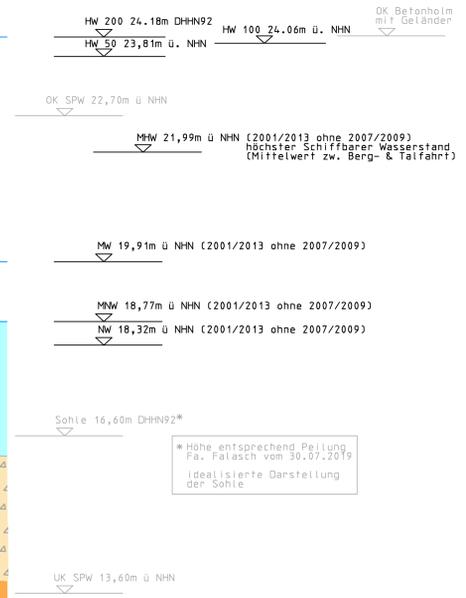


Abschnitt 1

Regelquerschnitt 2 - Bauzeitlich
Station 0+191 - 0+374 (Oder-km 584,52 - 584,69)

Bauzustand Phase 3

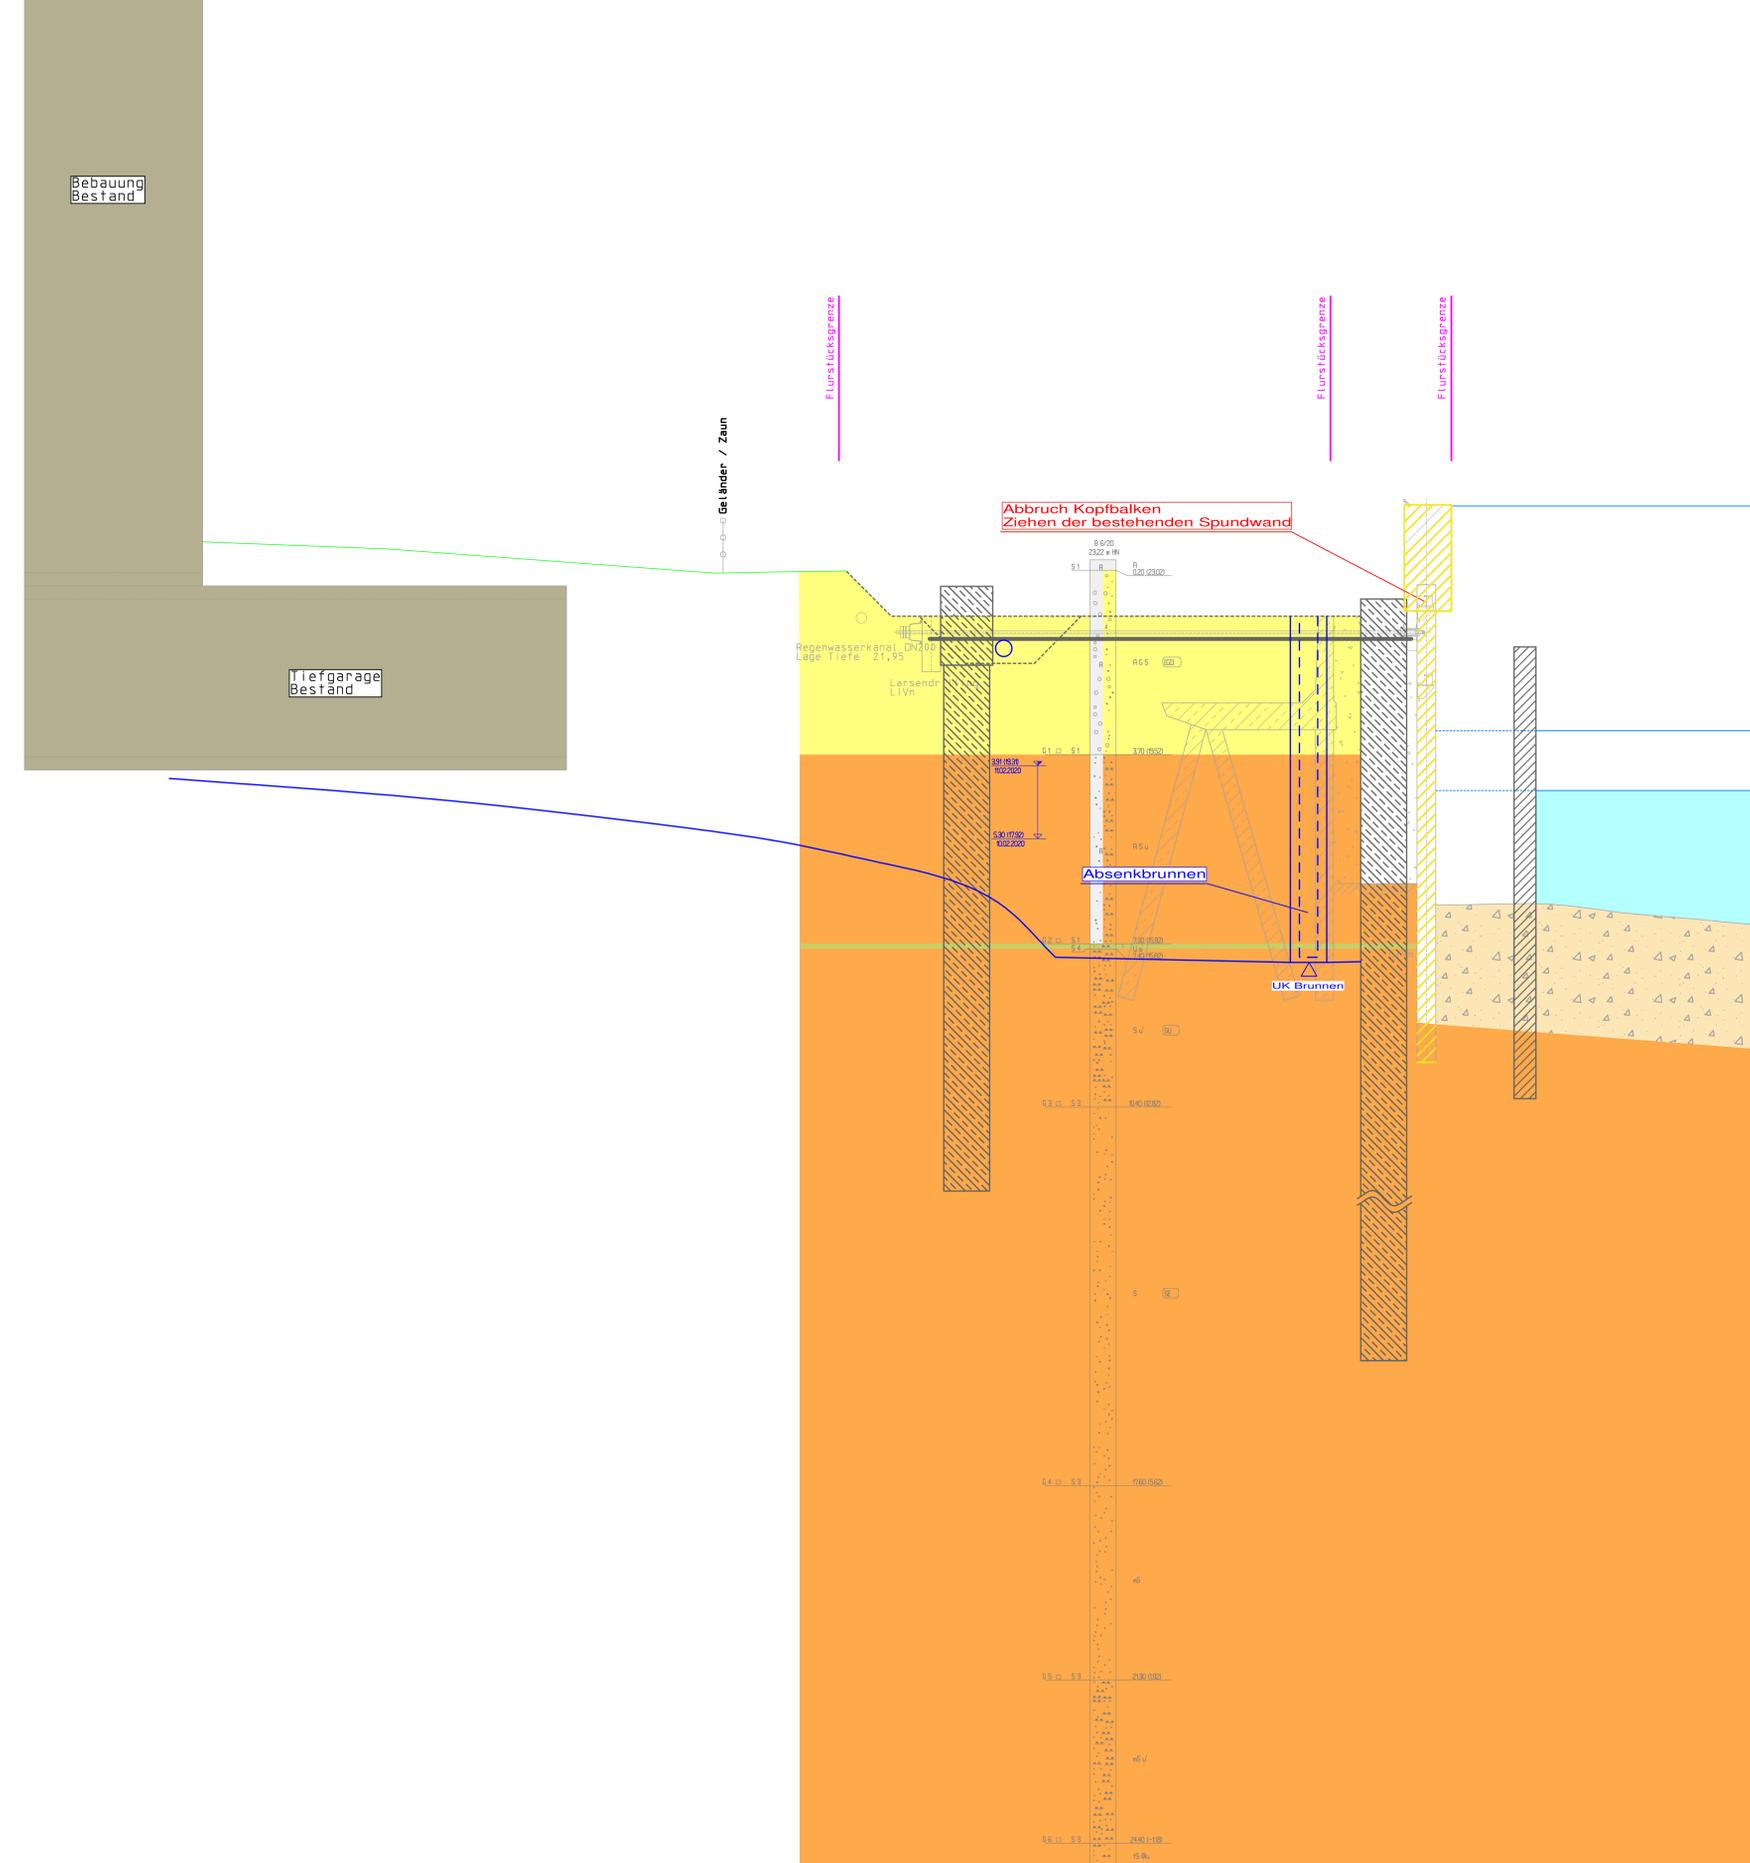

Der Bemessungswasserstand HW200 resultieren aus der Interpolation zwischen dem Pegel Frankfurt (Oder) und dem Pegel Kietz auf Basis der hydrologischen Fachauskunft des LFU, W12 vom 30.08.2017. Der Freibord von 0,35 m muss addiert werden.

Die Ist-Sohle wurde bei der Peilung am 15.07.2019 durch die Ingenieurgesellschaft Falasch mbh, Wiener Straße 80b, 01219 Dresden ermittelt.

Die Darstellung der alten Uferbefestigungen stammt aus den Regelquerschnitten BA I bis BA IV „Sanierung der Ufermauer Frankfurt (Oder), Zusammenstellung der Bestandsunterlagen“ von der Planungsgemeinschaft Tief- und Wasserbau GmbH, Lewickstraße 12, 01279 Dresden aus dem Jahr 2000.

Die Bestandsmedien stammen aus der TöB-Abfrage aus dem Jahr 2016/2017 und dienen der Orientierung. Die genaue Lage des Leitungsnetzes muss mit Suchschachtungen bestimmt werden.

Die Darstellung der Bohrstäbchen stammt aus dem Baugrundgutachten "Verbesserung des Hochwasserschutzes für Frankfurt (Oder) auf ein HW200" von IBES Baugrundinstitut Freiberg GmbH, Waisenhausstraße 10, 09599 Freiberg, vom 18.05.2020.

- Legende:
- Bestandsgelände
 - Wasserstand
 - Gewässer Oder
 - Gewässersohle (Bestand)
 - Auffüllung, Kies+Sand (Baugrund)
 - Schluff, sandig (Baugrund)
 - Sand, Mittelsand, Feinsand (Baugrund)

Änderungen				
Nr.	Datum	Name	Signum	Bemerkung
1	01.07.2021	Wolke/Döring		Überarbeitung Bauzustandphase der Geometrie HWB-Wand und Rückverankerung

Entwurfs-/Genehmigungsplanung				
Verkehrssträger		Landesamt für Umwelt		
Seeburger Chaussee 2 14870 Potsdam OT Groß Glienicke		Telefon: 033201-442118 Telefax: 033201-442662	(Datum)	(Unterschrift)
Auftraggeber		Dr.-Ing. Heinrich Ingenieurgesellschaft mbH		
Waisenhausstraße 10 09599 Freiberg/Sachsen		Telefon: 03731-7832670 Telefax: 03731-7832679	freiberg@heinrich-ingenieure.de www.heinrich-ingenieure.de	
Vorhaben				
Verbesserung des Hochwasserschutzes Frankfurt (Oder) auf ein HQ 200, Abschnitt Uferpromenade				

Projekt				Planzustellung			
Nr.	Datum	Name	Unterschrift	Nr.	Datum	Name	Unterschrift
Proj.-Nr.	VB 18/214			Planzustellung	ETR89_071803		
Bev.	05.2020	Döring		Mitbestimm.	010892		
Beauf.	05.2020	Kämpfer		Plan-Nr.	1:25		
Bepr.	20.05.2020	Köhler		Blatt-Nr.	2.3 E		
Plan-Nr.: 1085841				Blatt-Nr.: 2.3 E			