



Position der Séparée - Balkone:  
Station 0+204, 0+264 und 0+280  
Oder-km 584,53; 584,59 und 584,61

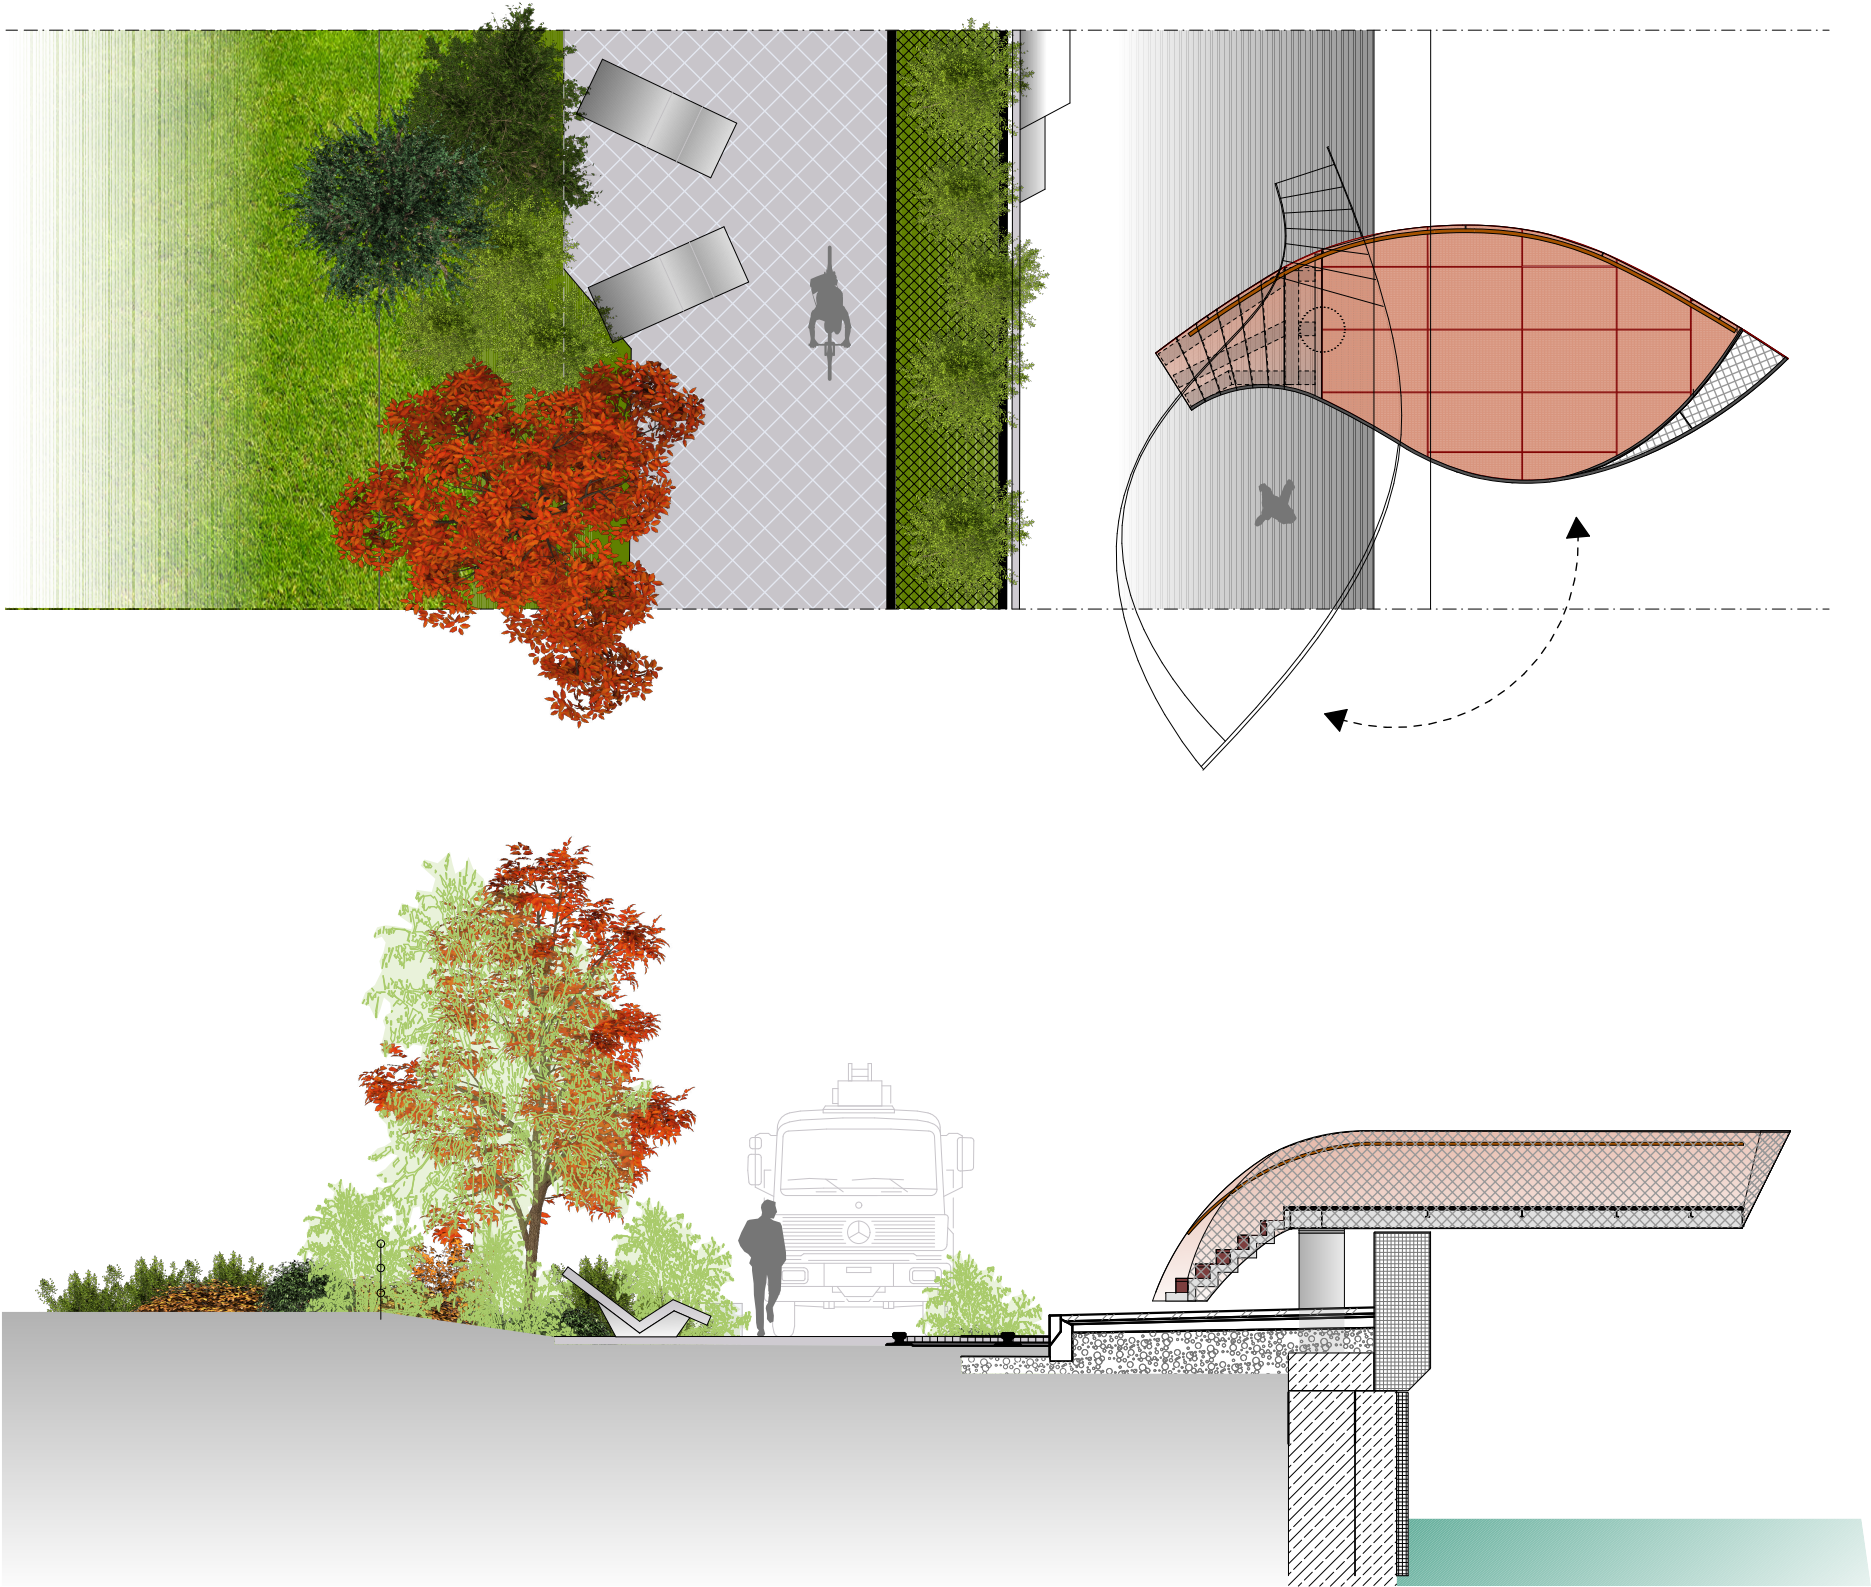

ÄNDERUNGSEINTRÄGE:		
index:	datum:	änderung:

Aktueller Planungsstand  
Regelquerschnitt Balkone, 21.01.2020,  
als Information sowie zur  
Vervollständigung der Unterlagen.

# H<sub>2</sub>Oder

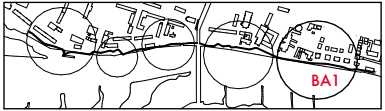

BAUVORHABEN:  
**Verbesserung Hochwasserschutz  
Frankfurt (Oder) auf HW200**  
Bereich Uferpromenade

AUFTRAGGEBER:  
**Landesamt für Umwelt**  
Seeburger Chaussee 2  
14476 Potsdam  
T: 033201-442-0



Dr.-Ing. Heinrich Ingenieurgesellschaft mbH  
Waisenhausstraße 10  
09599 Freiberg  
T: 03731-78326-63  
freiberg@heinrich-ingenieure.de



PLANVERFASSTER:  
**PA GmbH PätzoldArchitekten**  
Lützowstraße 102  
10785 Berlin  
T: 030-255 646 00  
office@pa-b.de



PLANUNGSSTUFE: Entwurfsplanung      DATUM: 21. 01. 2020

PLANTITEL:  
**BA 1 / REGELQUERSCHNITT**

PLAN NR.: —  
MASSTAB: 1:100      PLANFORMAT: DIN A3      GEZ./GEPR.: JD/CP