



Detailzeichnung

Mauerwerksdurchführung Stemmtor

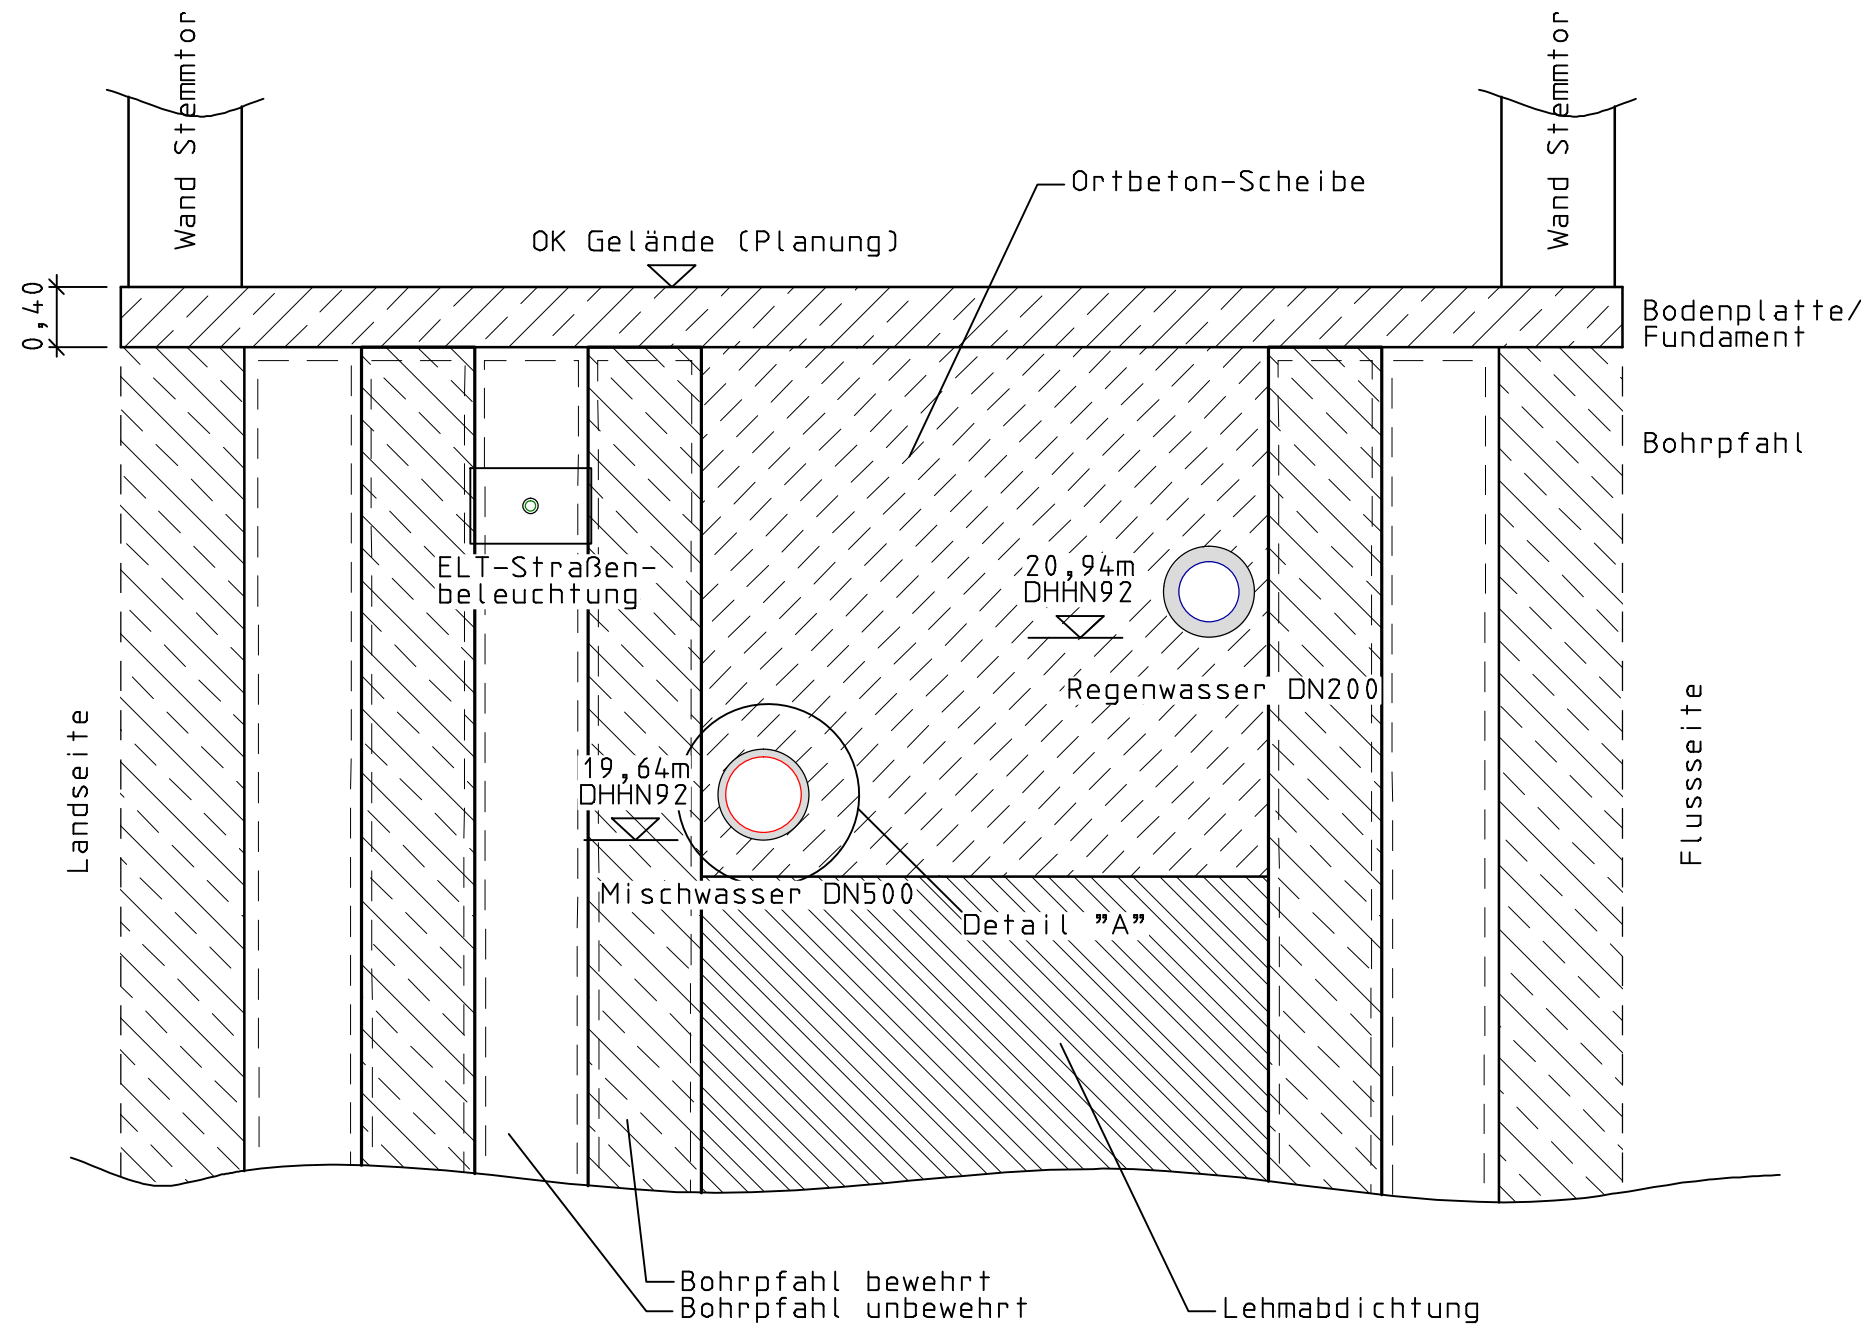

Detail "A"

M 1:25

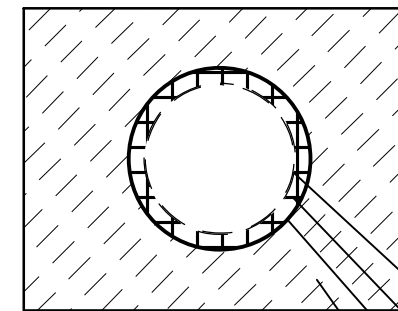

- Medienrohr
- Ringraumdichtung
- Schutzrohr (Leerrohr)
- Ortbeton-Scheibe

Änderungen				
Index	Datum	Name	Signum	Bemerkung

Entwurfs- und Genehmigungsplanung

Vorhabensträger	Landesamt für Umwelt		
	Seeburger Chaussee 2 14476 Potsdam OT Groß Glienicke	Telefon: 033201-442118 Telefax: 033201-442662	(Datum) (Unterschrift)
Auftragnehmer	Dr.-Ing. Heinrich Ingenieurgesellschaft mbH		
	Waisenhausstraße 10 09599 Freiberg/Sachsen	Telefon: 03731-7832670 Telefax: 03731-7832679	freiberg@heinrich-ingenieure.de www.heinrich-ingenieure.de

Vorhaben Verbesserung des Hochwasserschutzes Frankfurt (Oder) auf ein HQ 200, Abschnitt Uferpromenade

Proj.-Nr.: VB 18-814	Planbezeichnung		
Gez.: 05/2020	Datum	Name	Unterschrift
Bearb.: 05/2020	Döring	Kempter	
Gep.: 20.05.2020	Köhler		
Lagebezug: ETRS89_UTM33	Maßstab 1 : 50/25		
Höhenbezug: DHHN92	Plan-Nr.: 6.2		
Plangröße: 590x297	Blatt-Nr.: 1		