



Detailzeichnung

Mauerwerksdurchführung Bohrpfehlwand

Schnitt

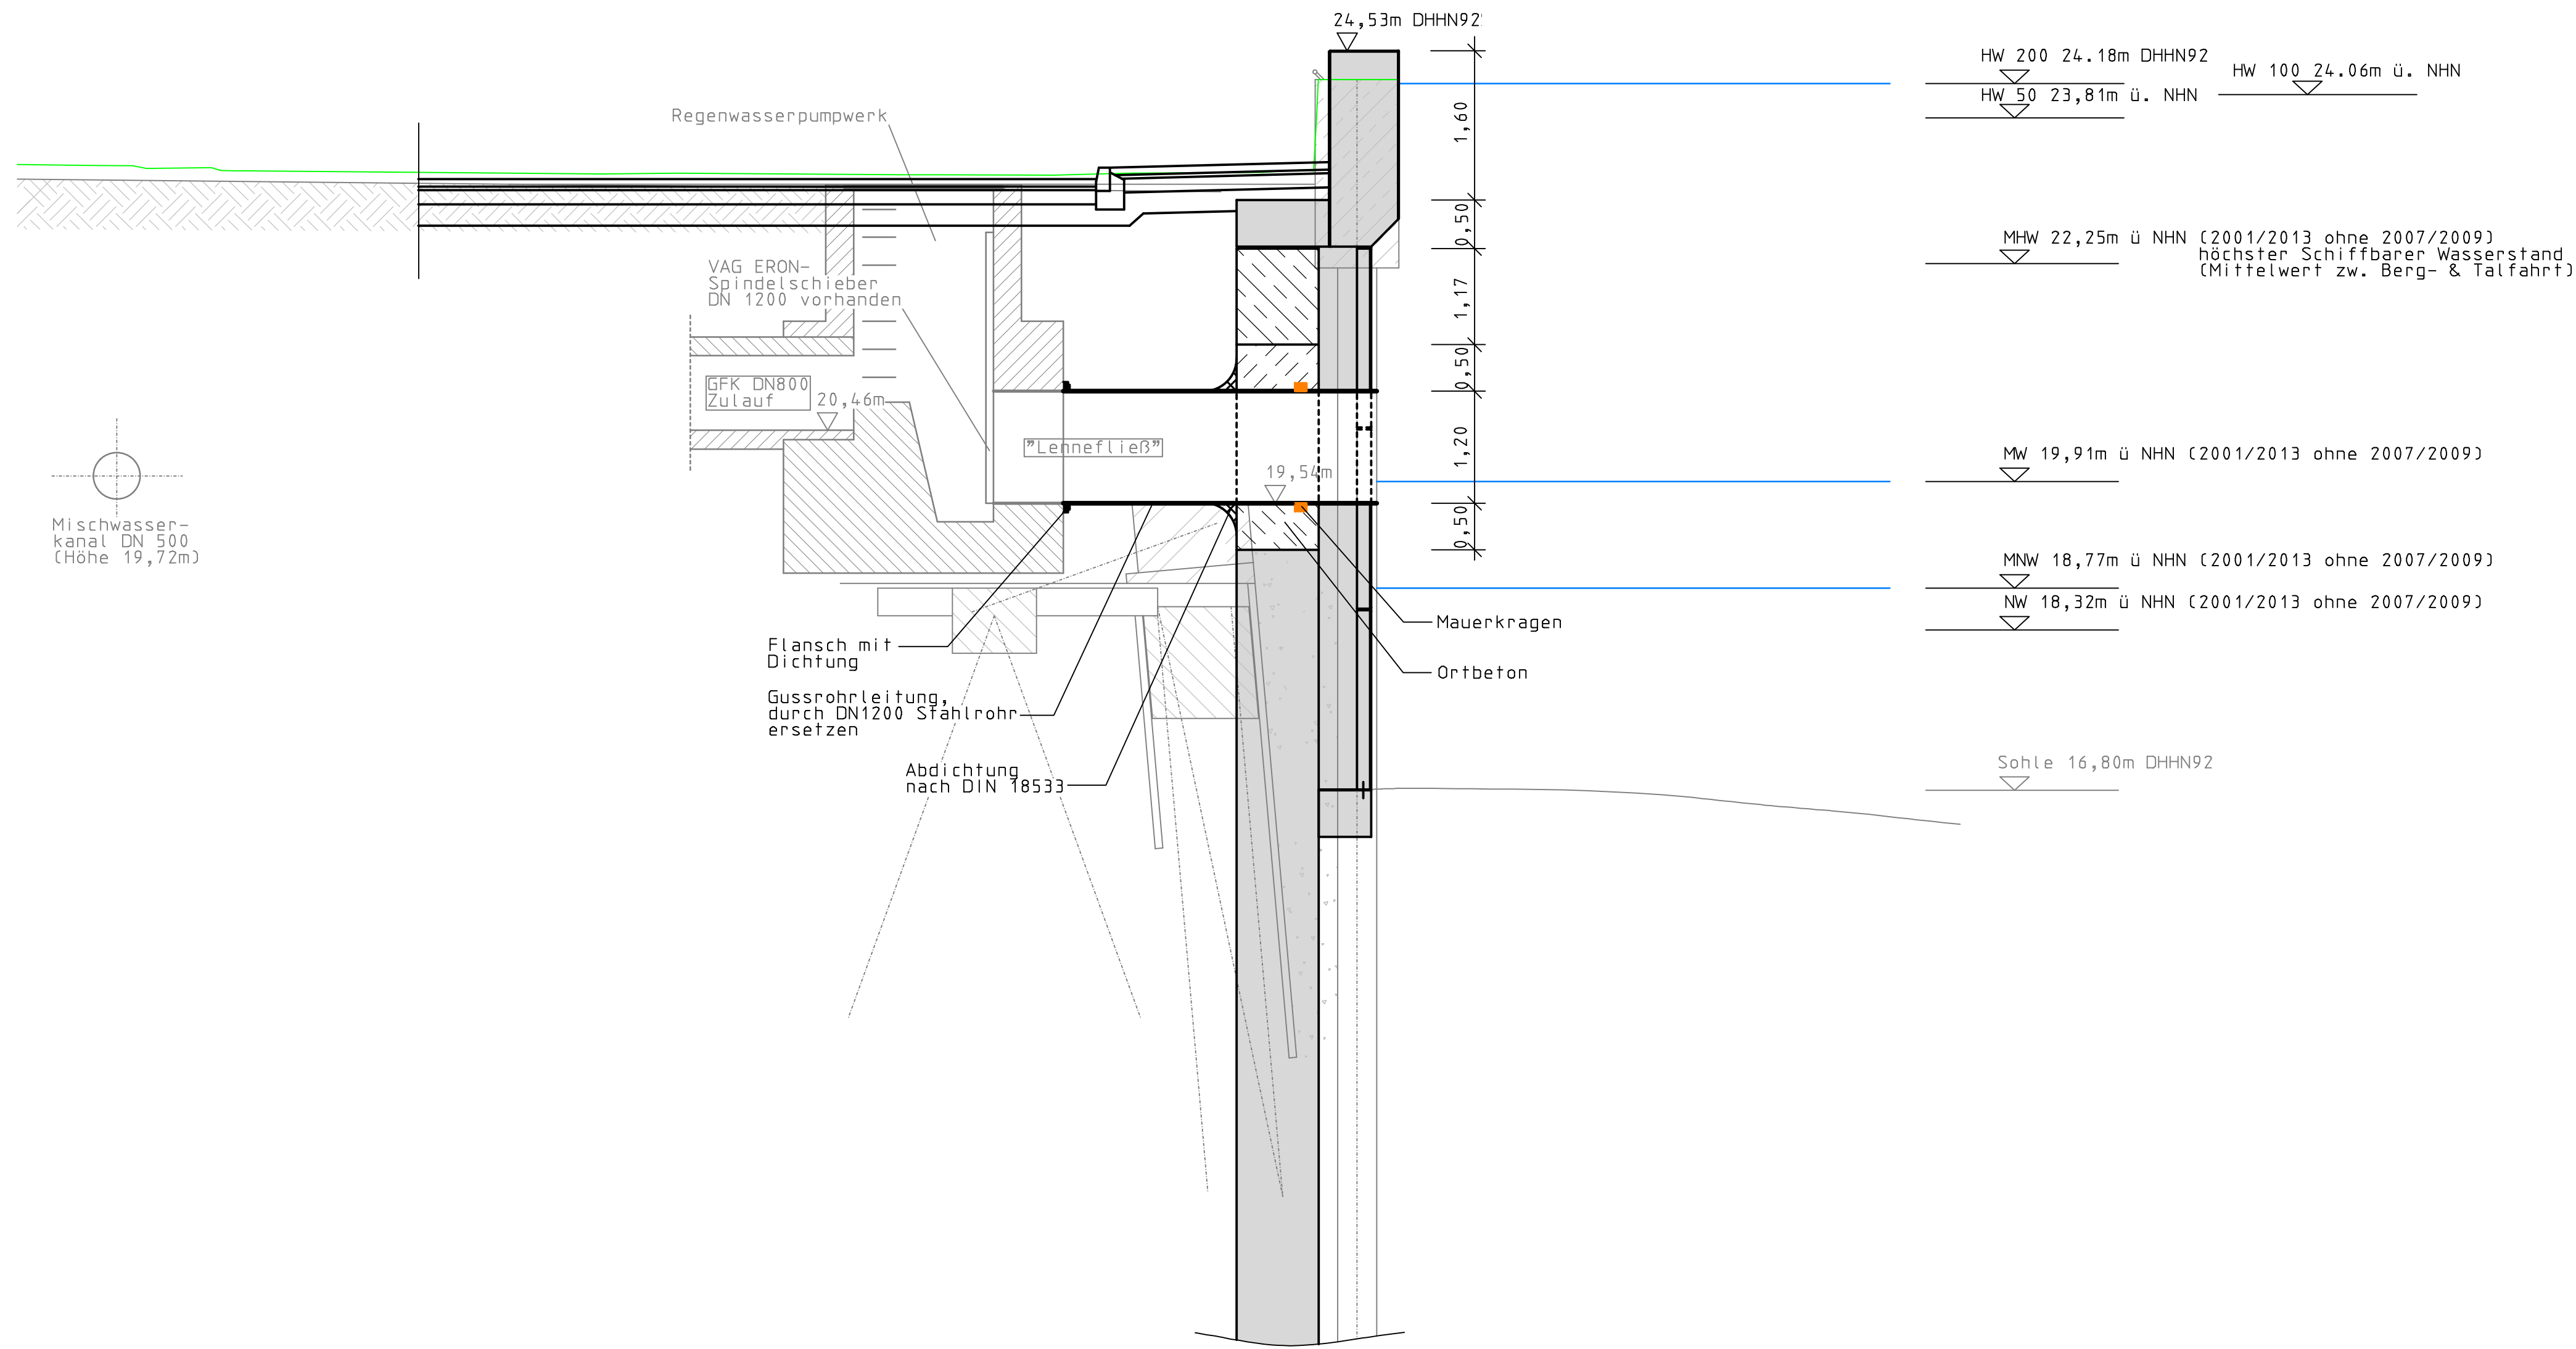

Ansicht

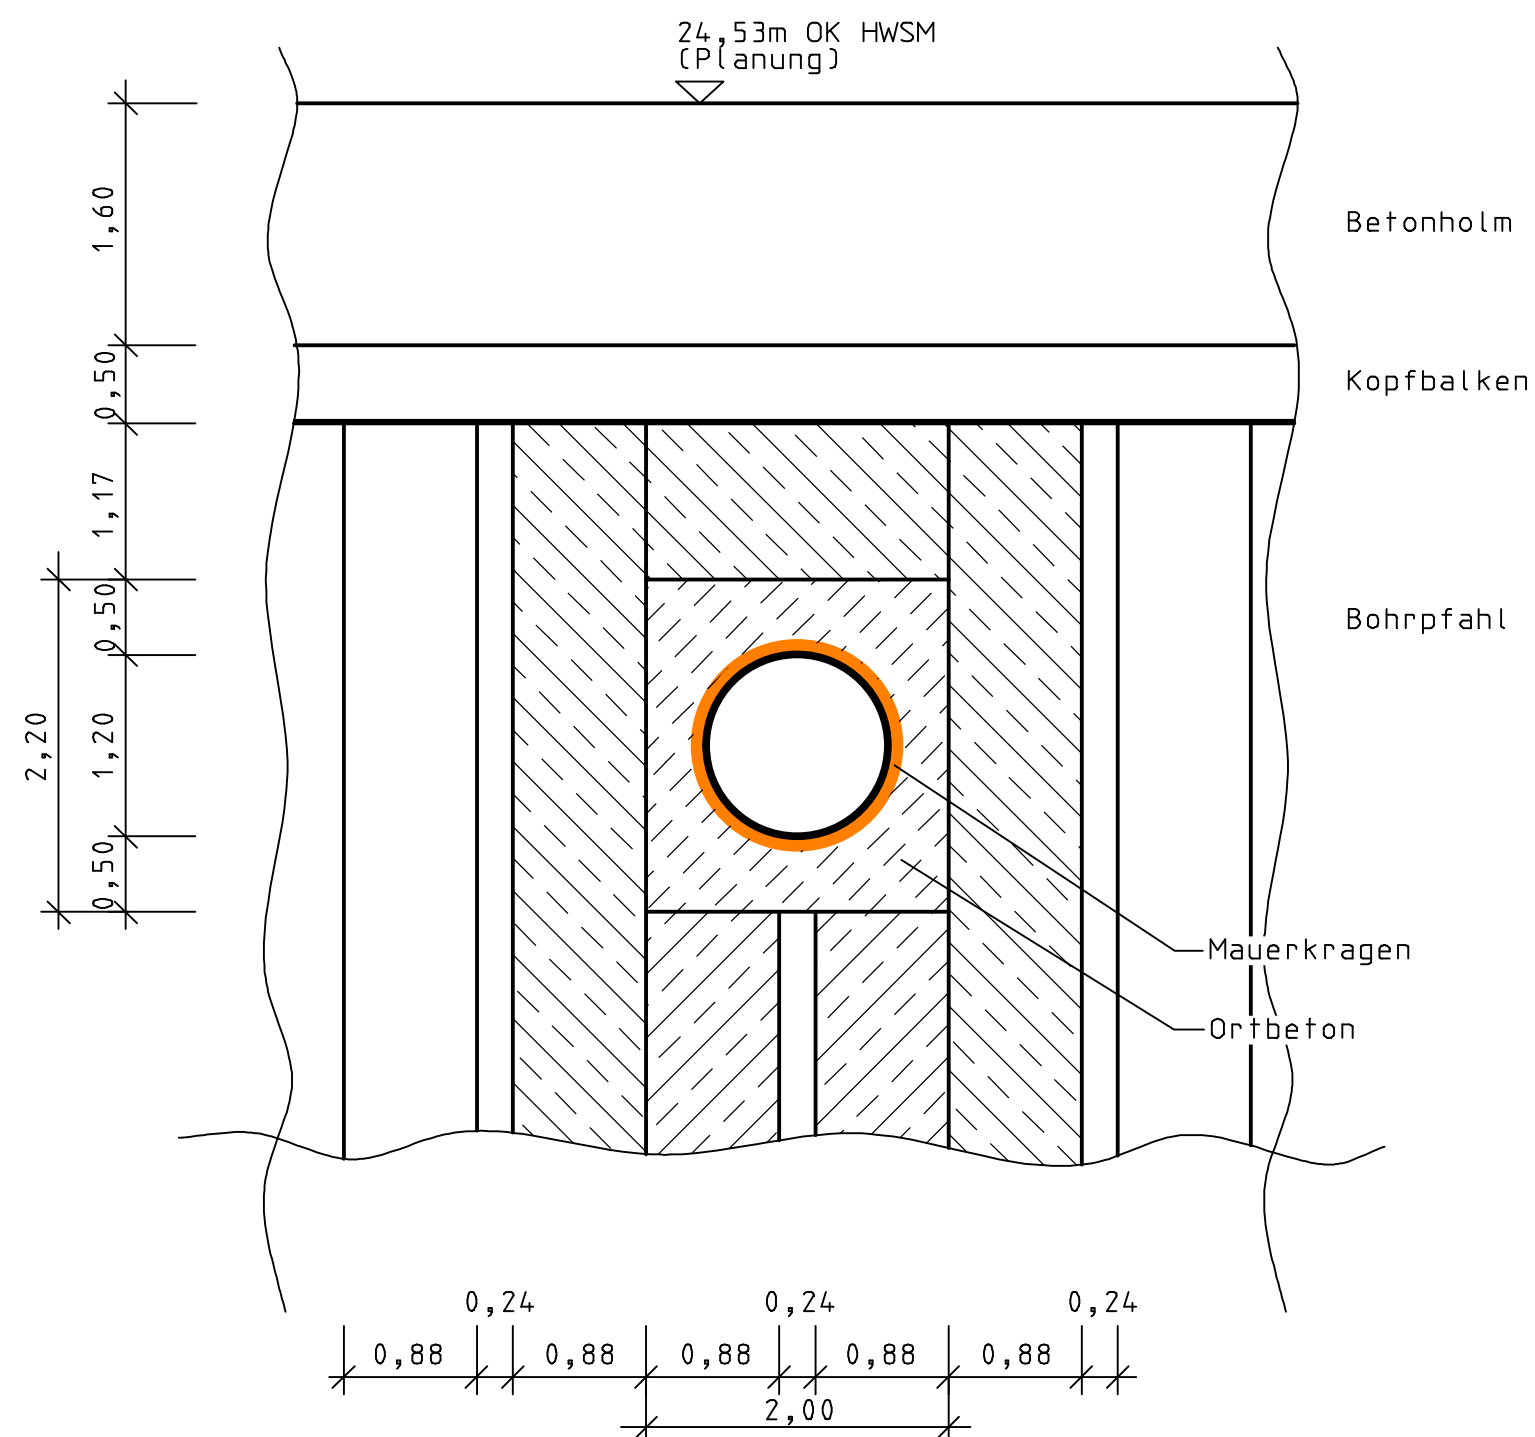

- Das Herstellen von Öffnungen und das Einpassen von Abwasserkanälen in die Bohrpfehlwand erfolgen nach örtlichem Aufmaß seitens der Baufirma.

Änderungen				
Index	Datum	Name	Signum	Bemerkung

Entwurfs-/Genehmigungsplanung

Vorhabensträger	Landesamt für Umwelt		
	Seeburger Chaussee 2 14476 Potsdam OT Groß Glienicke	Telefon: 033201-442118 Telefax: 033201-442662	(Datum) (Unterschrift)

Auftragnehmer	Dr.-Ing. Heinrich Ingenieurgesellschaft mbH		
	Waisenhausstraße 10 09599 Freiberg-Sachsen	Telefon: 03731-7832670 Telefax: 03731-7832679	freiberg@heinrich-ingenieure.de www.heinrich-ingenieure.de

Vorhaben	Verbesserung des Hochwasserschutzes Frankfurt (Oder) auf ein HQ 200, Abschnitt Uferpromenade
-----------------	---

Proj.-Nr.: VB 18-814	Planbezeichnung
Gez.: 05/2020 Hünig	Abschnitt 1
Bearb.: 05/2020 Kempter	Detailzeichnung
Gepr.: 20.05.2020 Köhler	Mauerwerksdurchführung Bohrpfehlwand
Lagebezug: ETRS89_UTM33	Maßstab: 1:50
Höhenbezug: DHHN92	Plan-Nr.: 6.3
Plangröße: 760x590	Blatt-Nr.: 1