



Bauzeichnung - Detailplan Hochwasserschutztor (Stemmtor)


Schnitt A - A  
Ansicht M 1 : 50

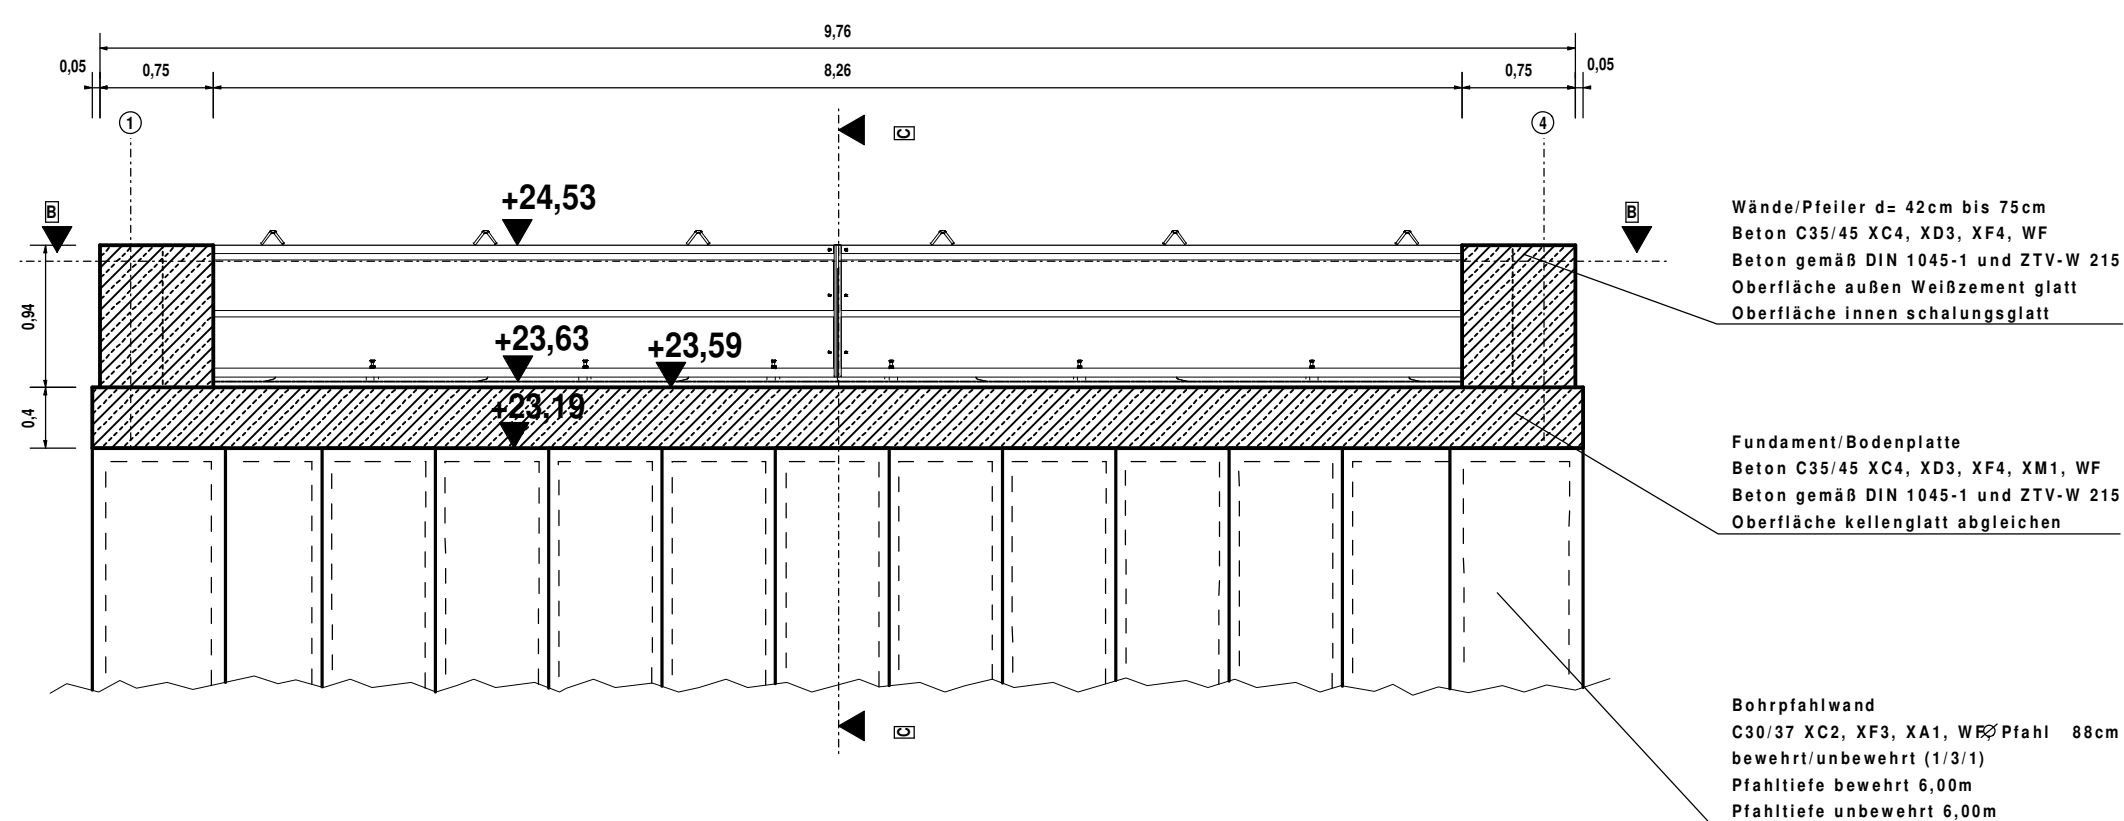

Schnitt B - B  
Grundriss M 1 : 50

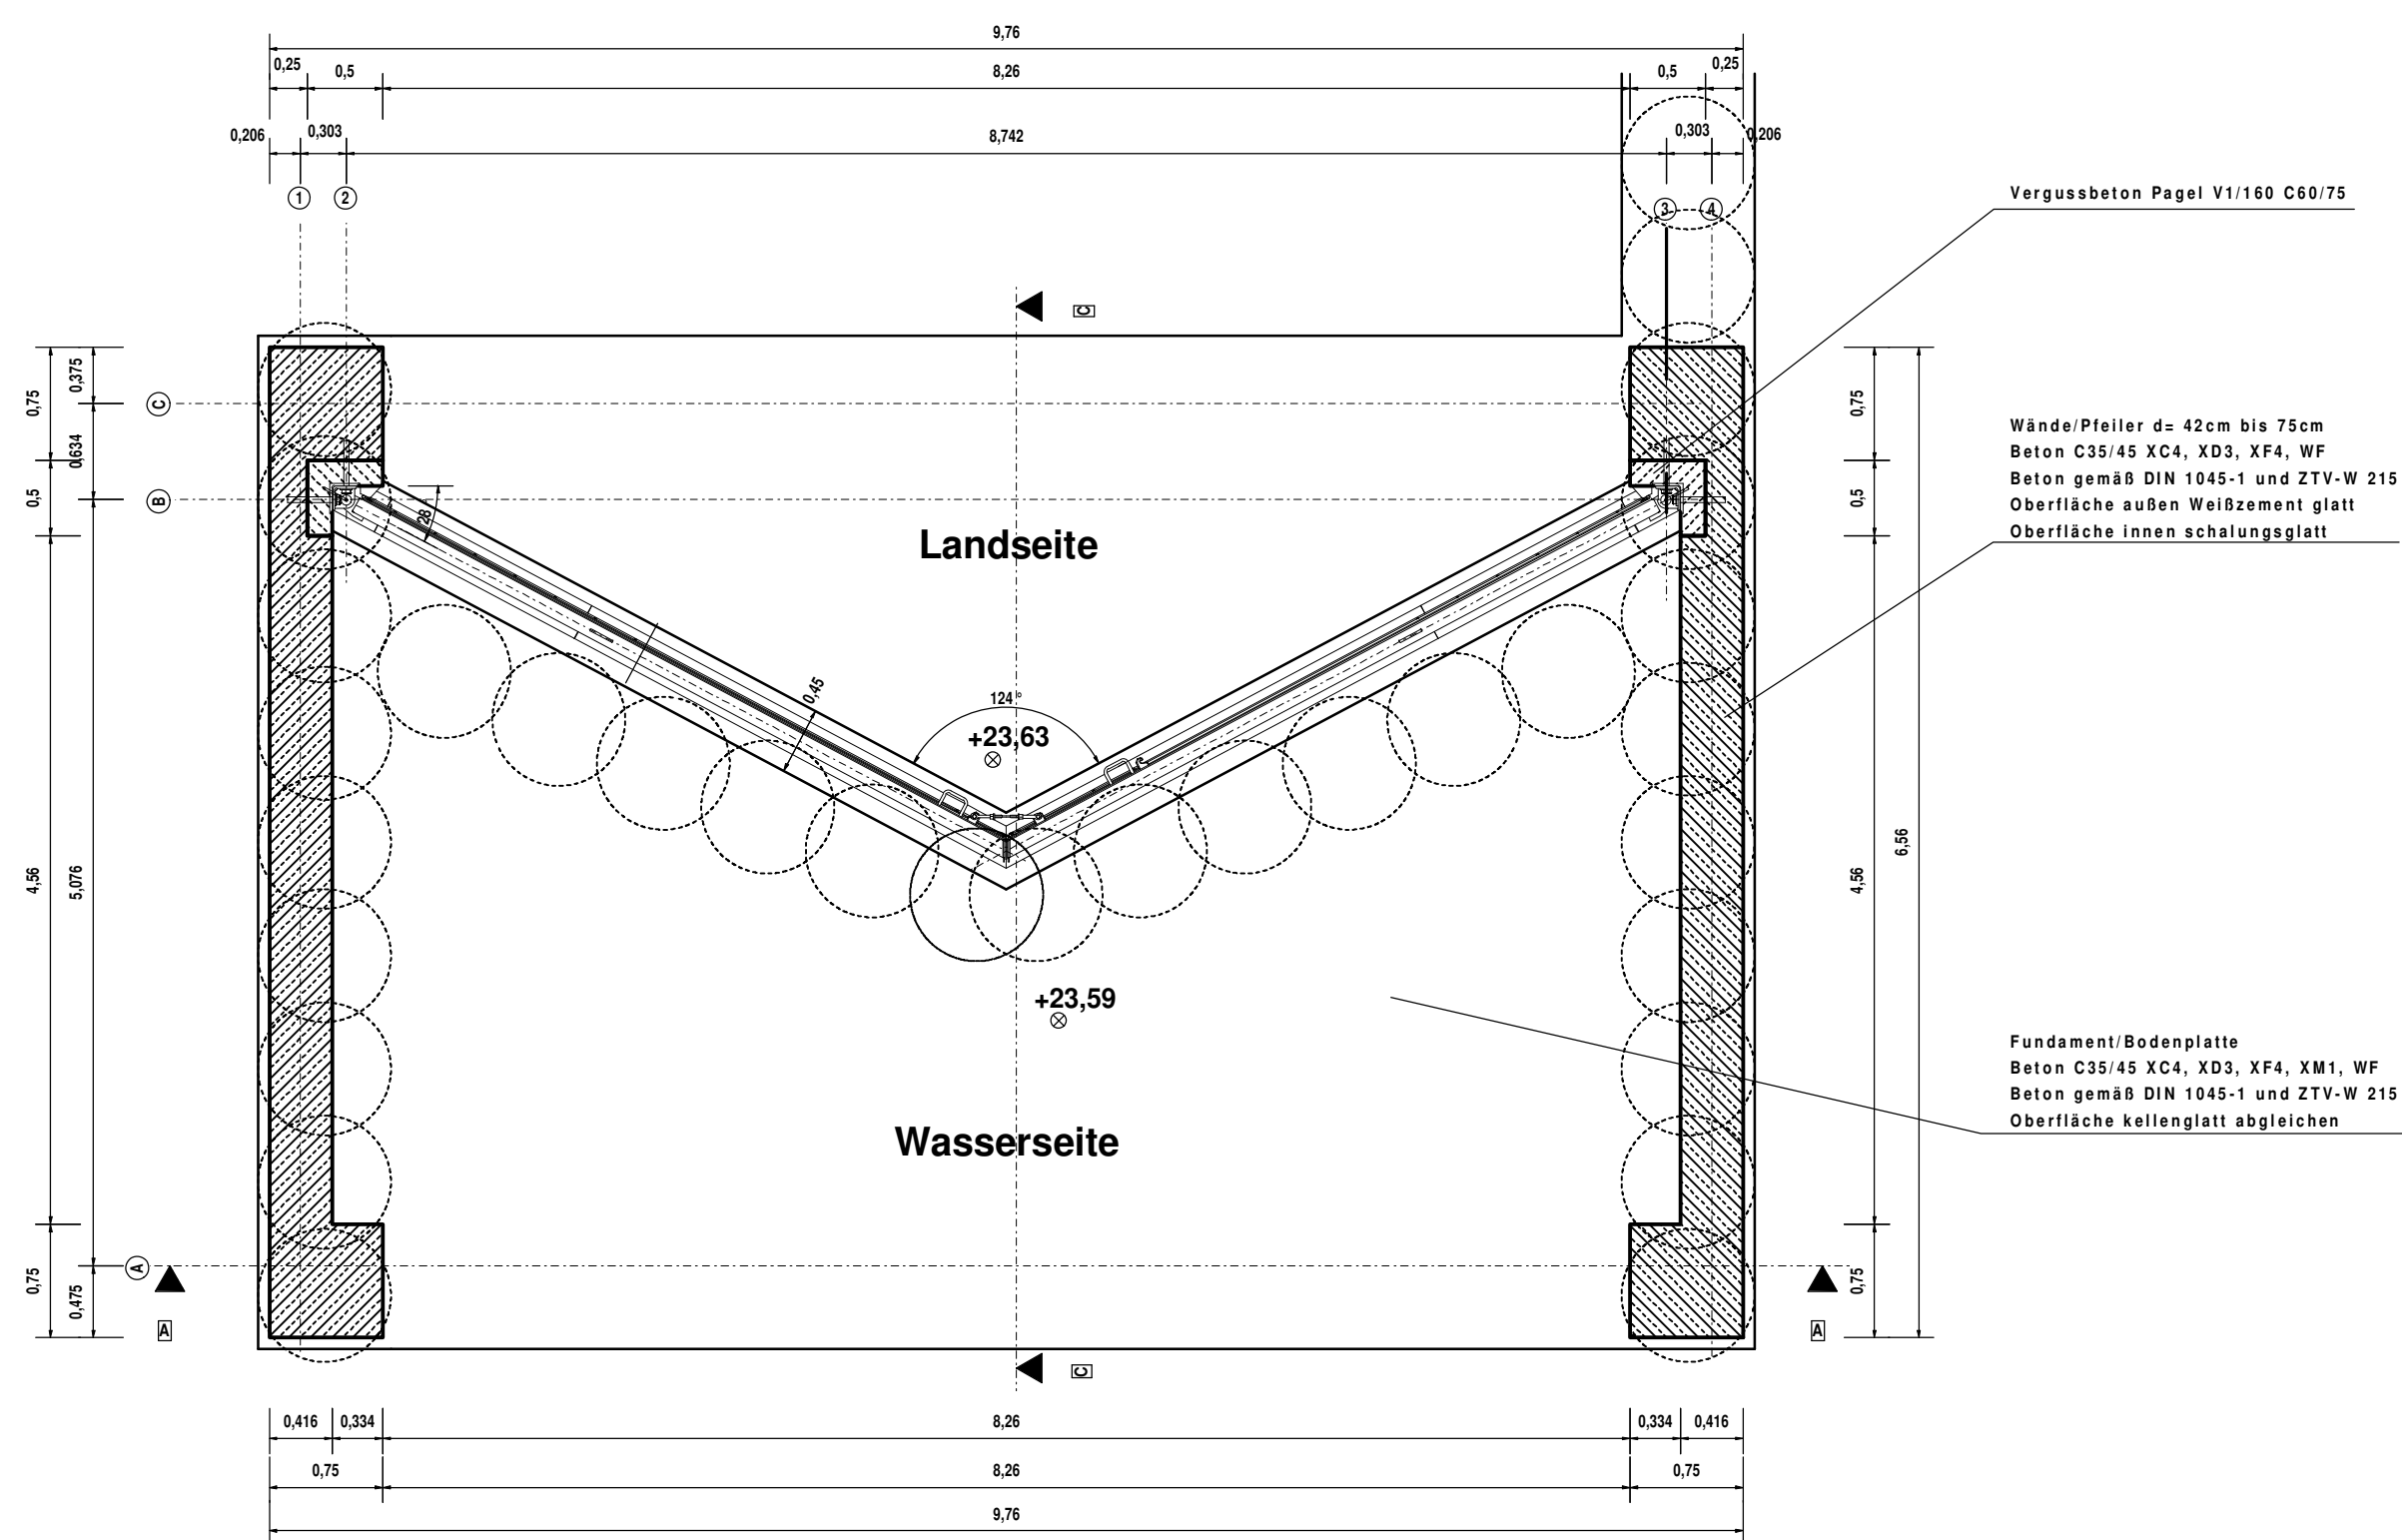

Schnitt C - C  
M 1:50

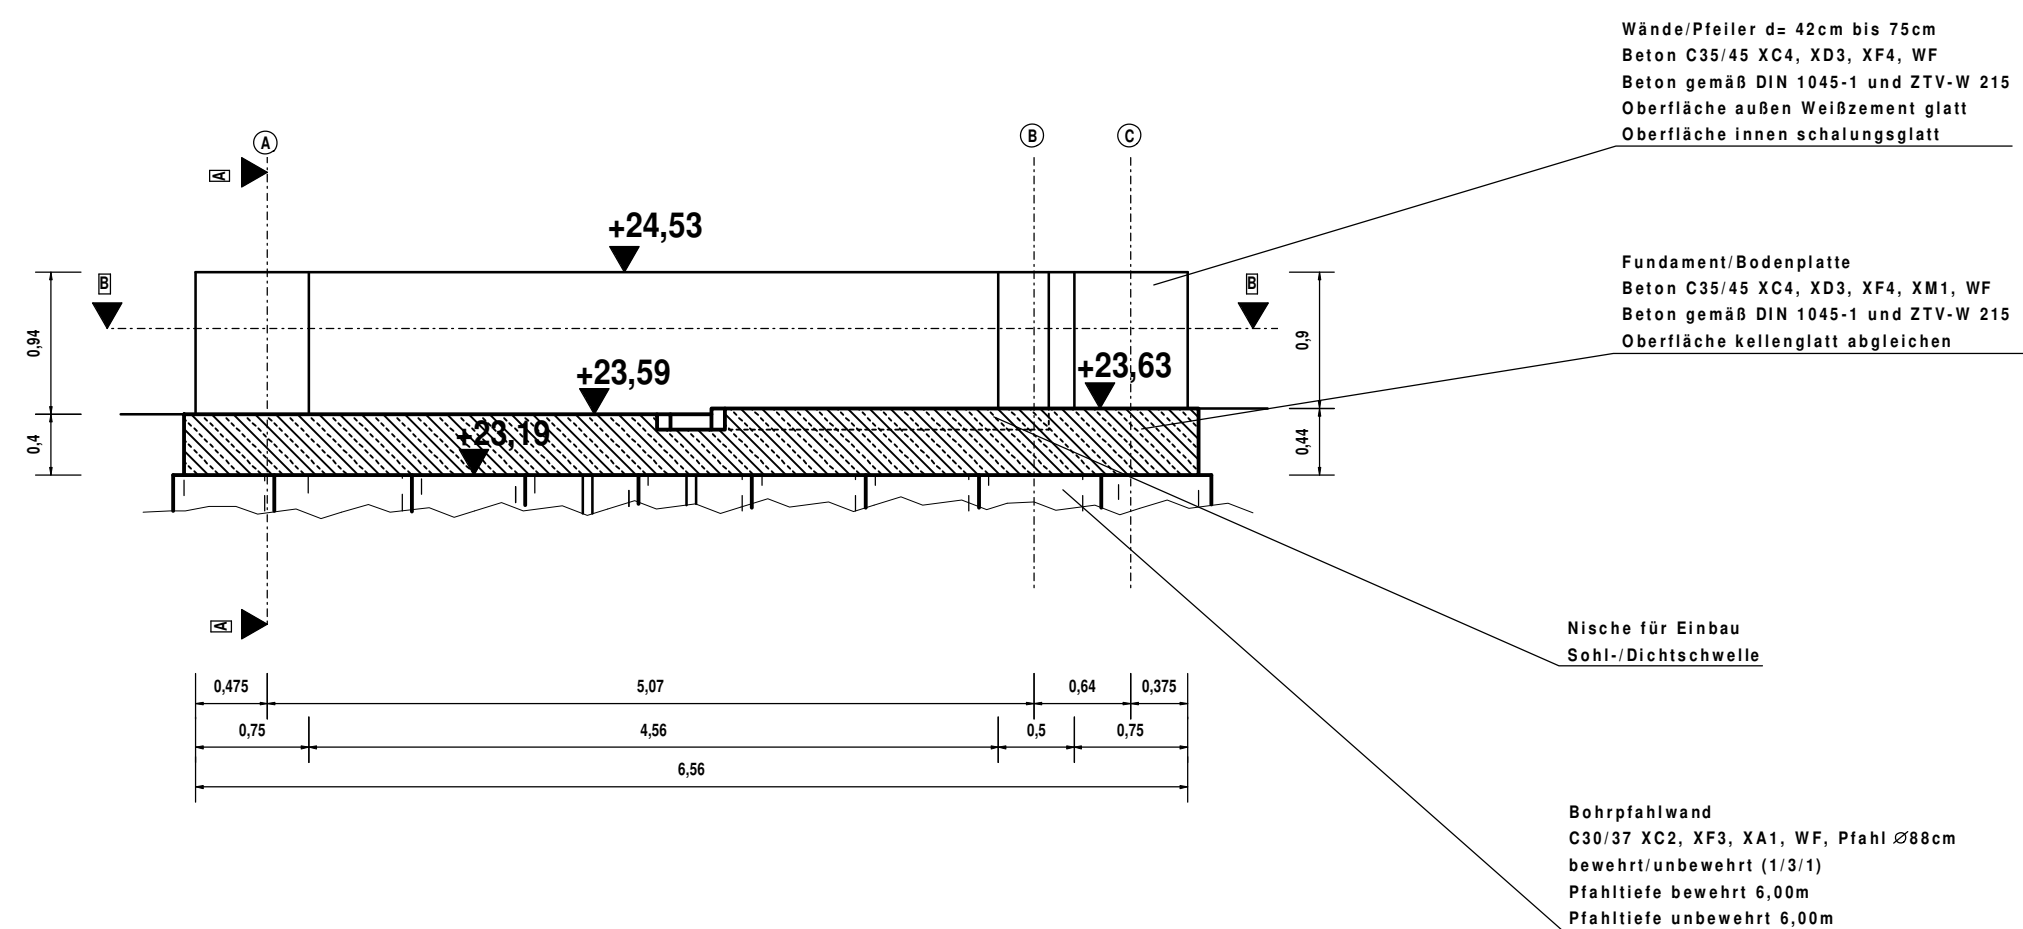

Änderungen				
Index	Datum	Name	Signum	Bemerkung
1	21.01.2021	Wutke/Döring		Höhenanpassung der Geometrie

Entwurfs-/Genehmigungsplanung				
Vorhabensträger		Landesamt für Umwelt		
		Seeburger Chaussee 2 14476 Potsdam OT Groß Glienicke		
Auftragnehmer		Dr.-Ing. Heinrich Ingenieurgesellschaft mbH		
		Waisenhausstraße 10 09599 Freiberg/Sachsen		
Vorhaben		Verbesserung des Hochwasserschutzes Frankfurt (Oder) auf ein HQ 200, Abschnitt Uferpromenade		

Proj.-Nr.:	Datum	Name	Unterschrift	Planbezeichnung
VB 18-814	05/2020	Döring		Abschnitt 1
	05/2020	Kempter		Bauwerksplan
	20.05.2020	Köhler		Stemmtor

Maßstab:	1 : 50
Blatt-Nr.:	7.3 D
Blatt-Nr.:	1

30-16-082-73\_D