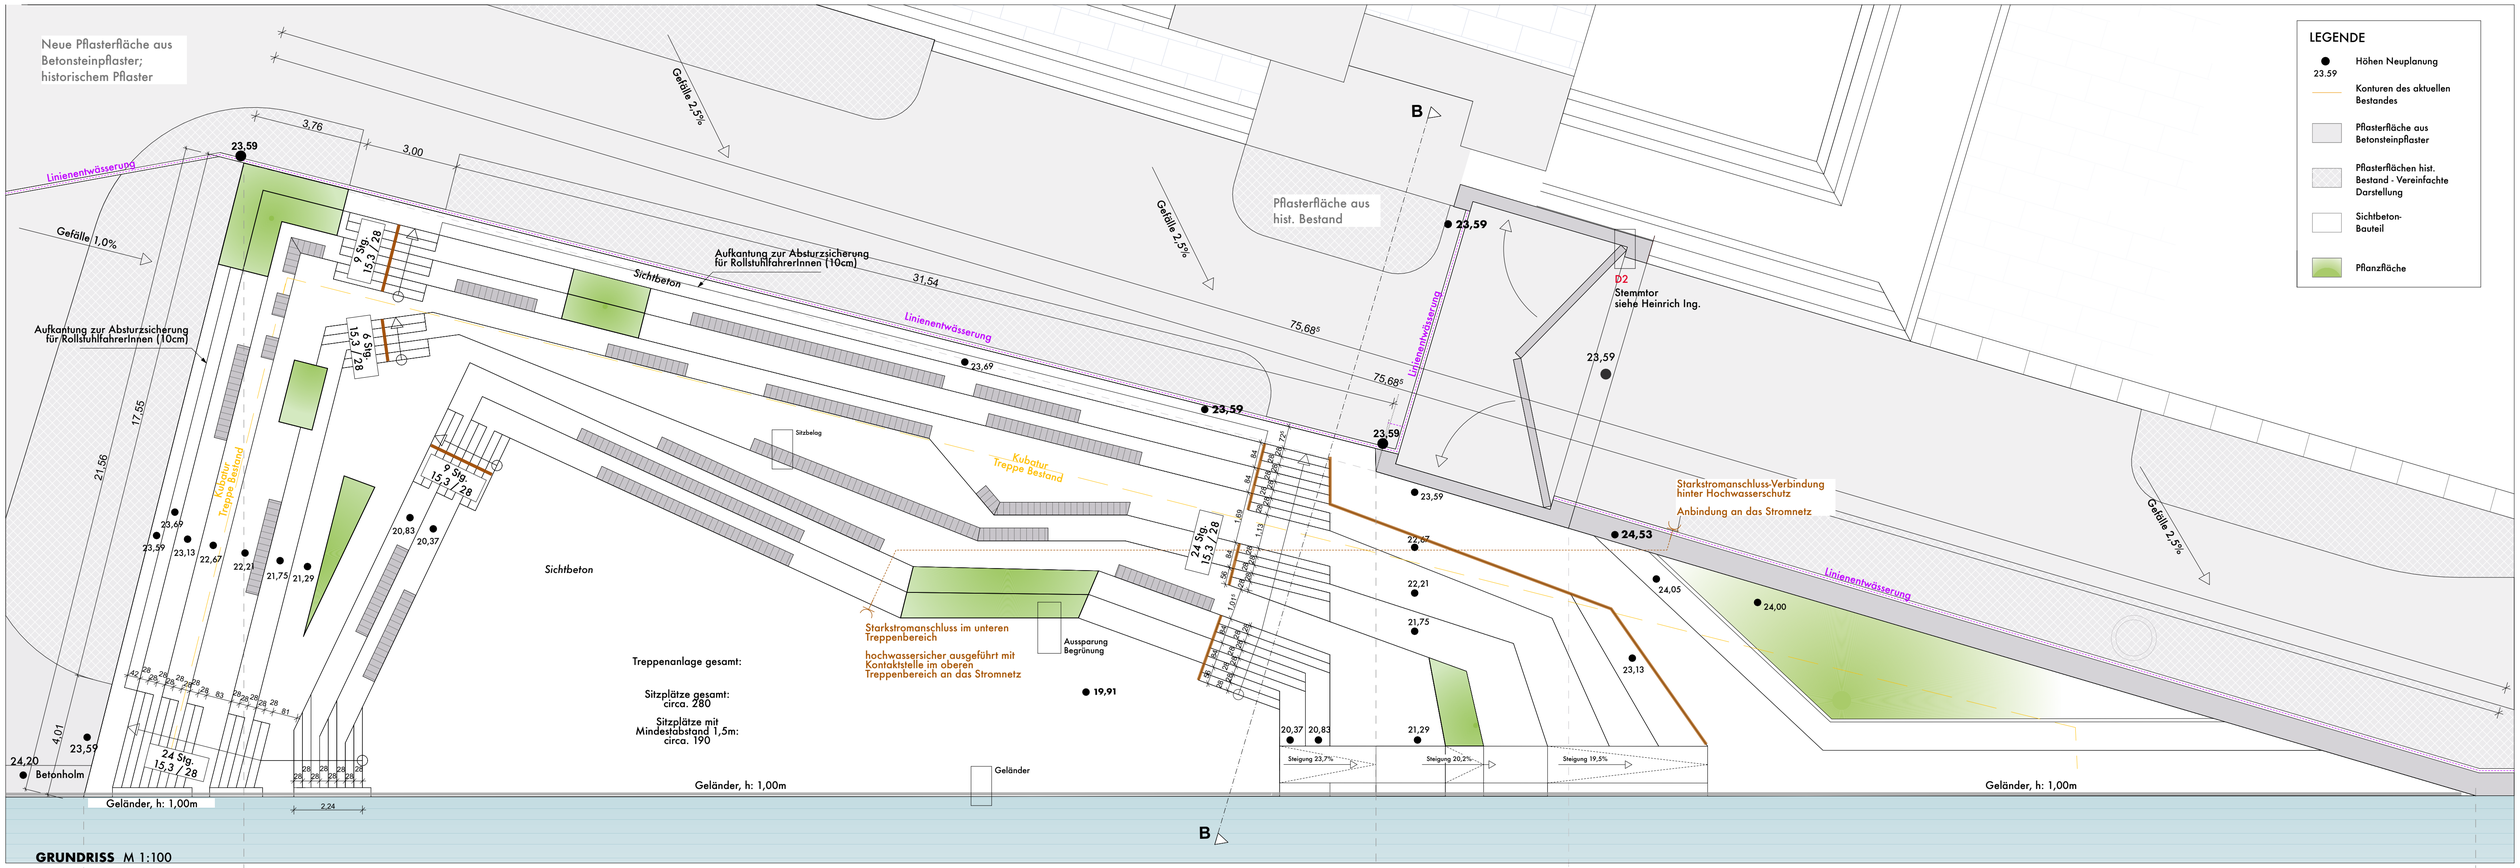

GRUNDRISS M 1:100

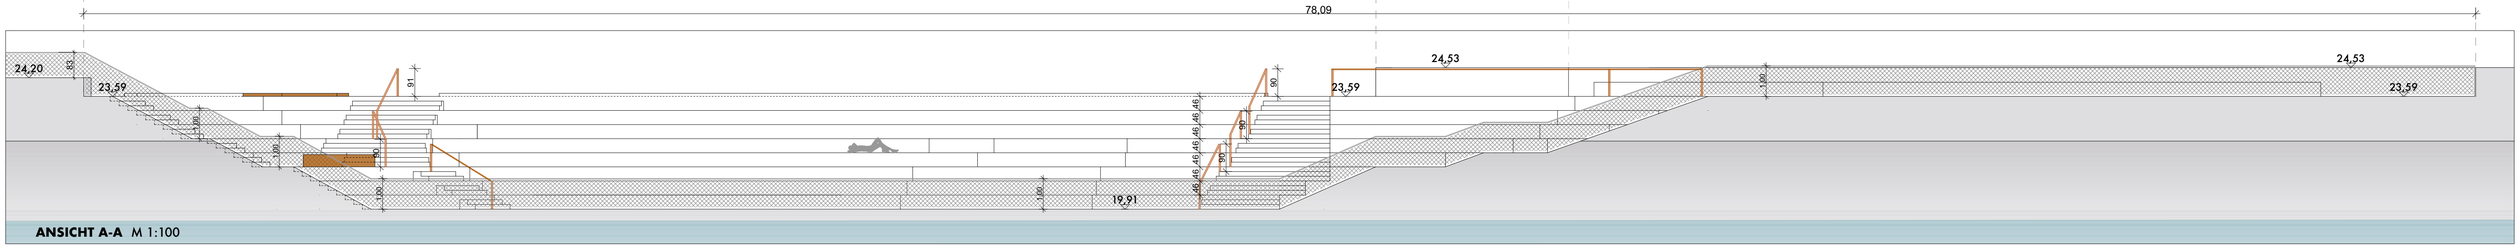

ANSICHT A-A M 1:100

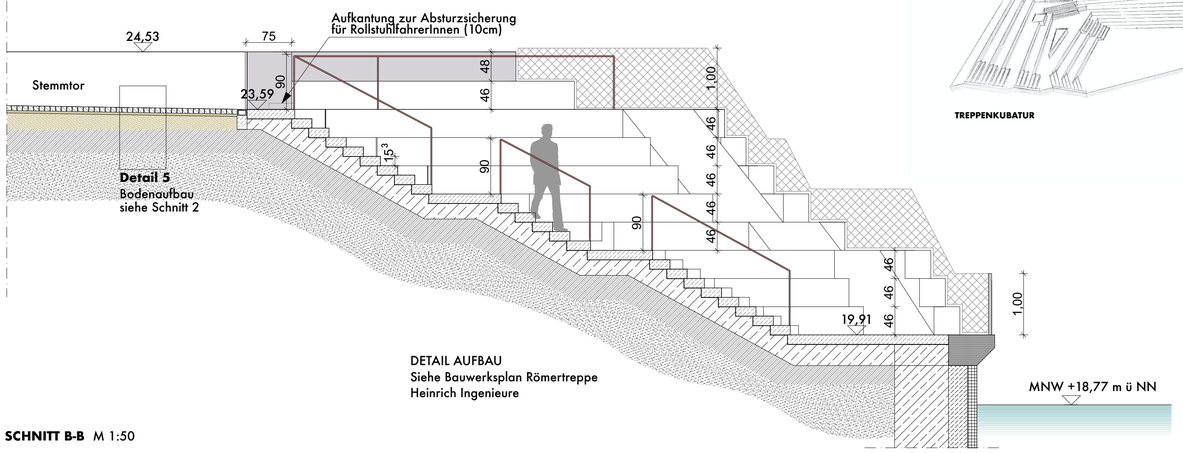

SCHNITT B-B M 1:50

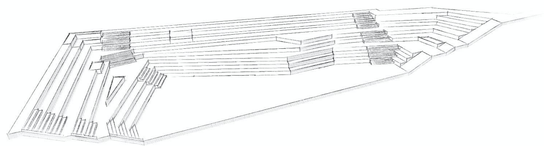

TREPPENKUBATUR

BEISPIEL TREPPENGESTALTUNG Köln

BEISPIEL MASCHENDRAHT

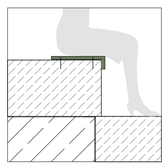

SITZAUFLAGE

Reversible Sitzauflagen aus Verbundwerkstoff, z.B. UPM Profi Deck o. glw.

GELÄNDER skizzenhaft

- Pfosten und Obergurt aus Rechteckprofilen
- Untergurt Flachstahl
- Füllung Maschedraht

siehe auch Baubeschreibung *Geländer*

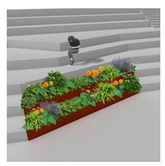

AUSSPARUNG für GRÜN

- Pflanzbeete umfasst mit Cortenstahl
- Bepflanzt mit flachen, heimischen Gewächsen mit geringer Wurzeltiefe, Wildblumen und Gräsern

SICHERHEIT

Stufenvorderkanten-markierungen

Farblich kontrastierende Markierungen zur Erhöhung der visuellen Wahrnehmung

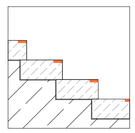

Beleuchtung

Untertritt LED-Leisten, blendfrei angeordnet. Zusätzlich teilweise Beleuchtung der Sitzstufen.

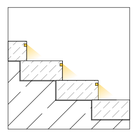

Rutschhemmung

Rutschhemmungsklasse: R 13, strukturierte Oberfläche der Sichtbetonstufen, 1% Gefälle zur Verhinderung von Eisbildung

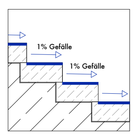

ÄNDERUNGSVERMERKE

Index	datum	Änderung

H_2Oder

BA 1

BAUVORHABEN

Verbesserung Hochwasserschutz Frankfurt (Oder) auf HW200

Bereich Uferpromenade

AUFTRAGGEBER

Landesamt für Umwelt
Seeburger Chaussee 2
14476 Potsdam
T: 03320-442-0

Dr.-Ing. Heinrich Ingenieurgesellschaft mbH
Waisenhausstraße 10
09599 Freiberg
T: 03731-7832663
freiberg@heinrich-ingenieure.de

PLANVERFASSER

PA GmbH PätzoldArchitekten
Lützowstraße 102
10785 Berlin
T: 030-255 646 00
office@p-a-b.de

PLANUNGSSTUFE: Genehmigungsplanung

DATUM: März 2021

PLANTITEL: **RÖMERTREPPE**
Abschnitt 1

PLAN-NR.: —

MASSTAB	PLANFORMAT	GEZEICHNET
1:50 / 1:100	DIN A2	JD/TK/CP