

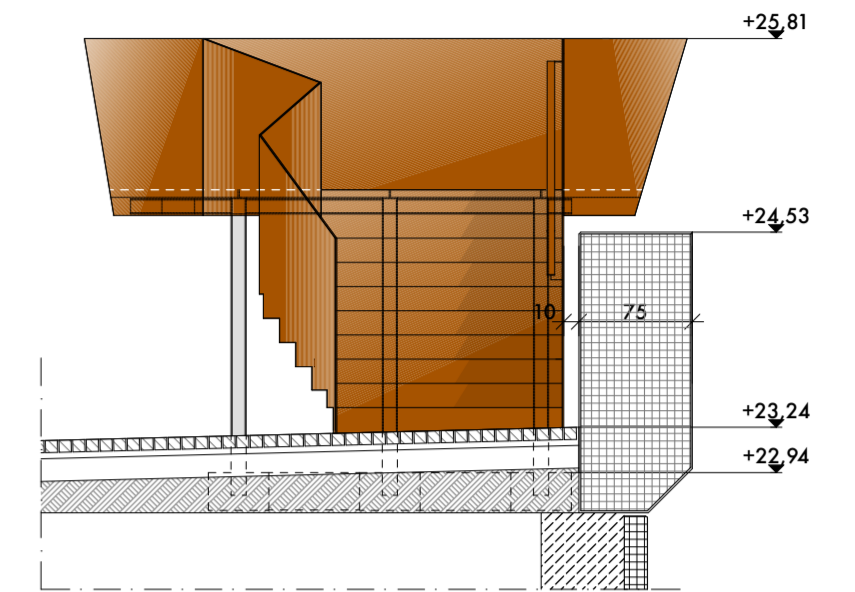


ANSICHT

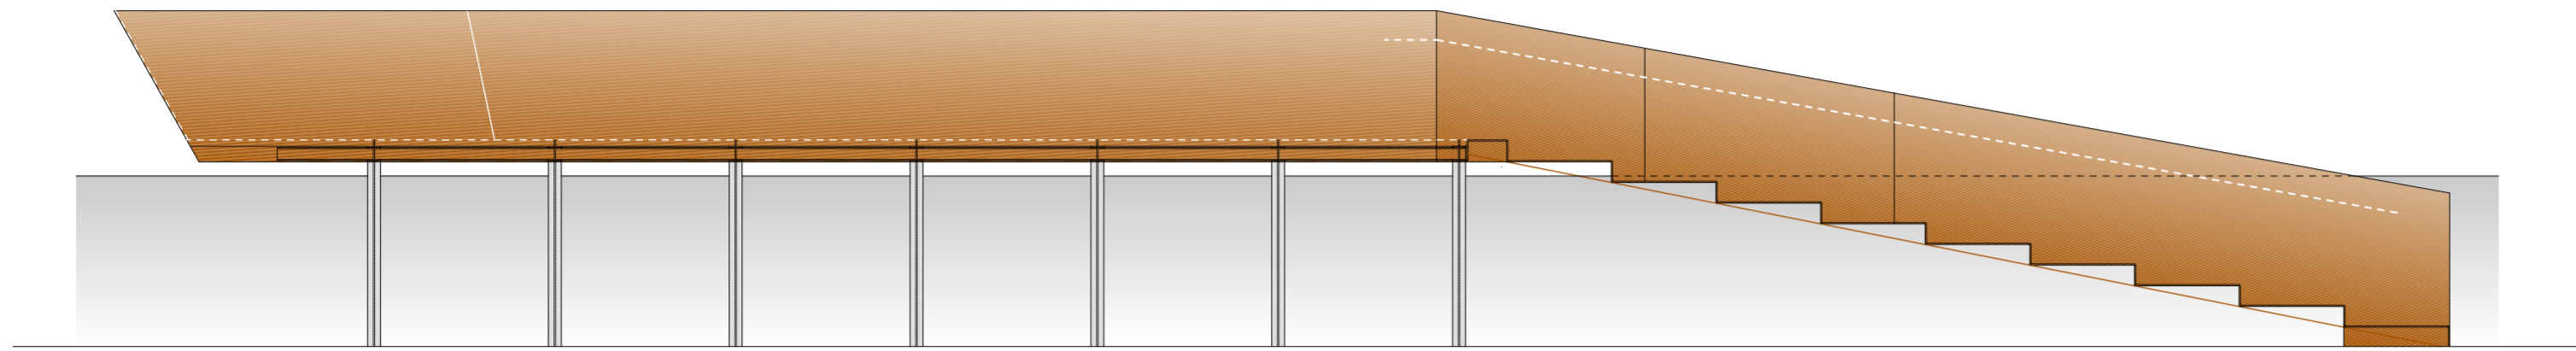


SCHNITT A-A

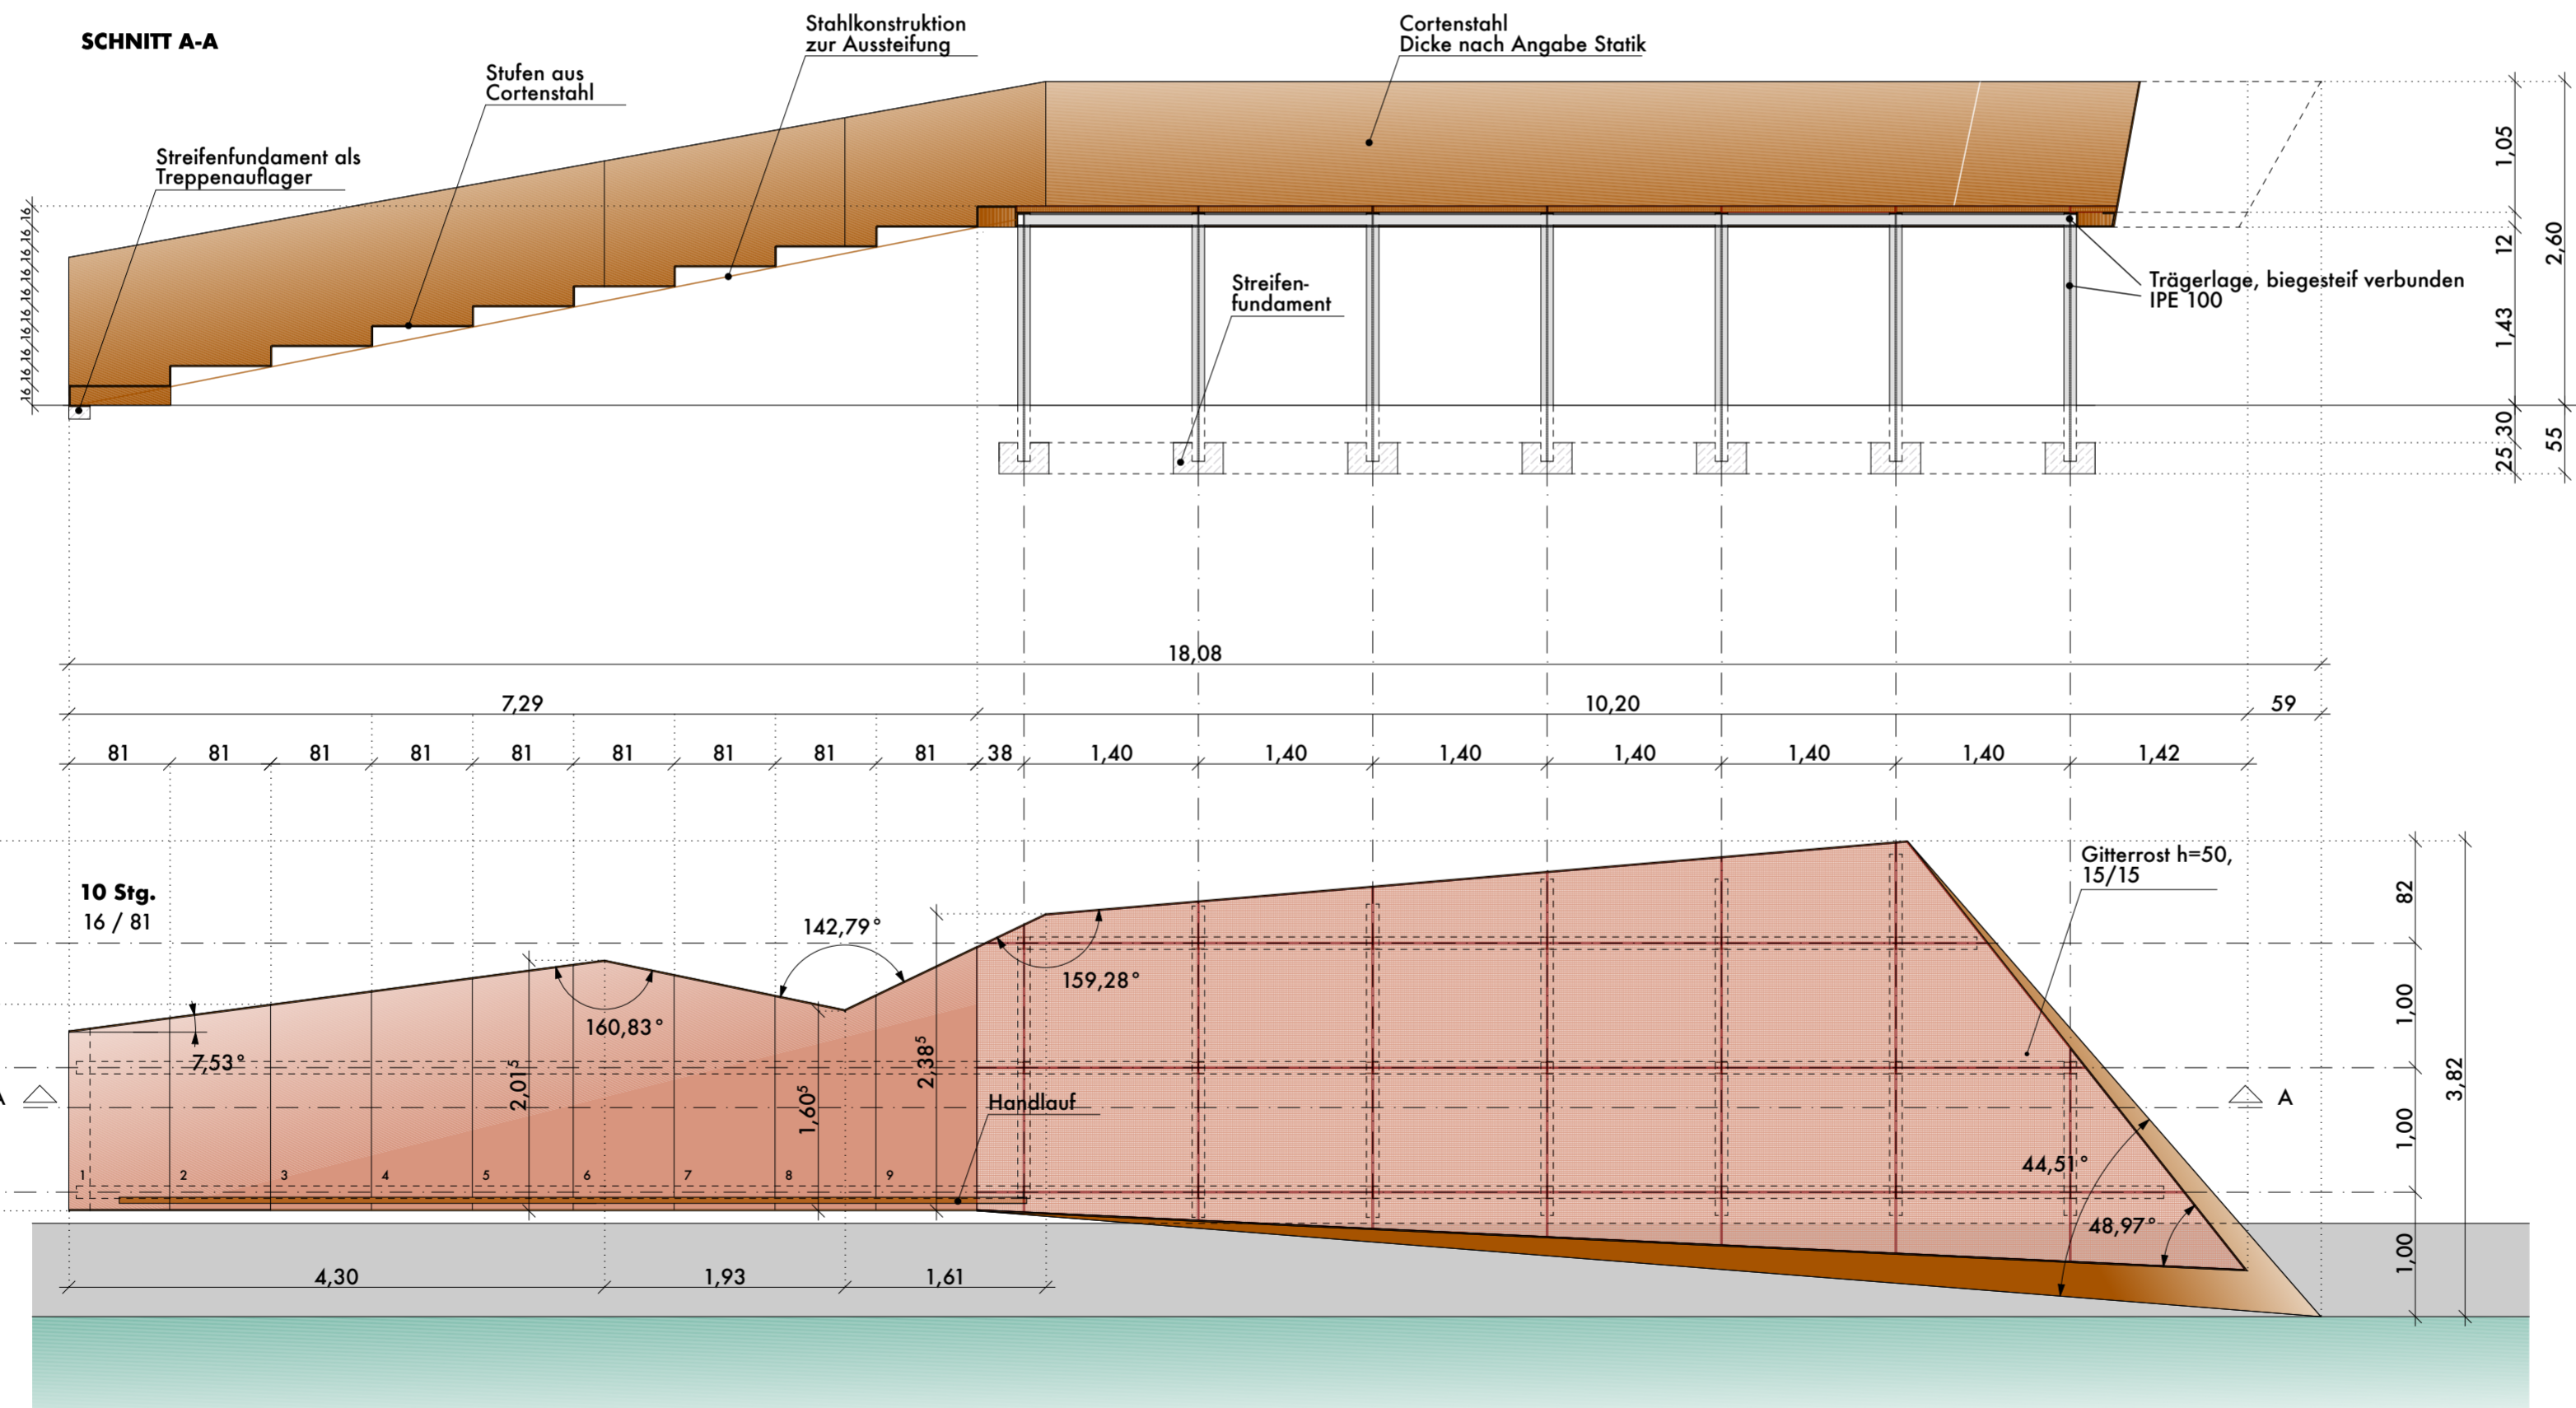

ÄNDERUNGSNÄHE		
Index	Datum	Änderung

H₂Oder

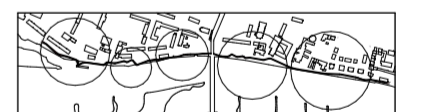

BAUVORHABEN:
**Verbesserung Hochwasserschutz
 Frankfurt (Oder) auf HW200**
 Bereich Uferpromenade

AUFTRAGGEBER:
 Landesamt für Umwelt
 Seeburger Chaussee 2
 14476 Potsdam
 T: 033201-442-0

DR.-ING. HEINRICH INGENIEURGESSELLSCHAFT MBH
 Waisenhausstraße 10
 09599 Freiberg
 T: 03731-78326-43
 freiberg@heinrich-ingenieure.de

PLANVERFASSER:
 PA GmbH PätzoldArchitekten
 Lützowstraße 102
 10785 Berlin
 T: 030-255 646 00
 office@pa-b.de



PLANUNGSSTUFE: **Genehmigungsplanung** DATUM: **Januar 2021**

PLANTITEL: **View Point 3 - Am Graben**
 Abschnitt 1

PLANNR.: **JD/TK/CP**

MASTAB: **1:50** PLANORMAT: **DIN A2** GEL./GOFB: **JD/TK/CP**

Plan-Nr.: 7.5 E
 Blatt-Nr.: 3 E