




Ansichten - Wiegehaus

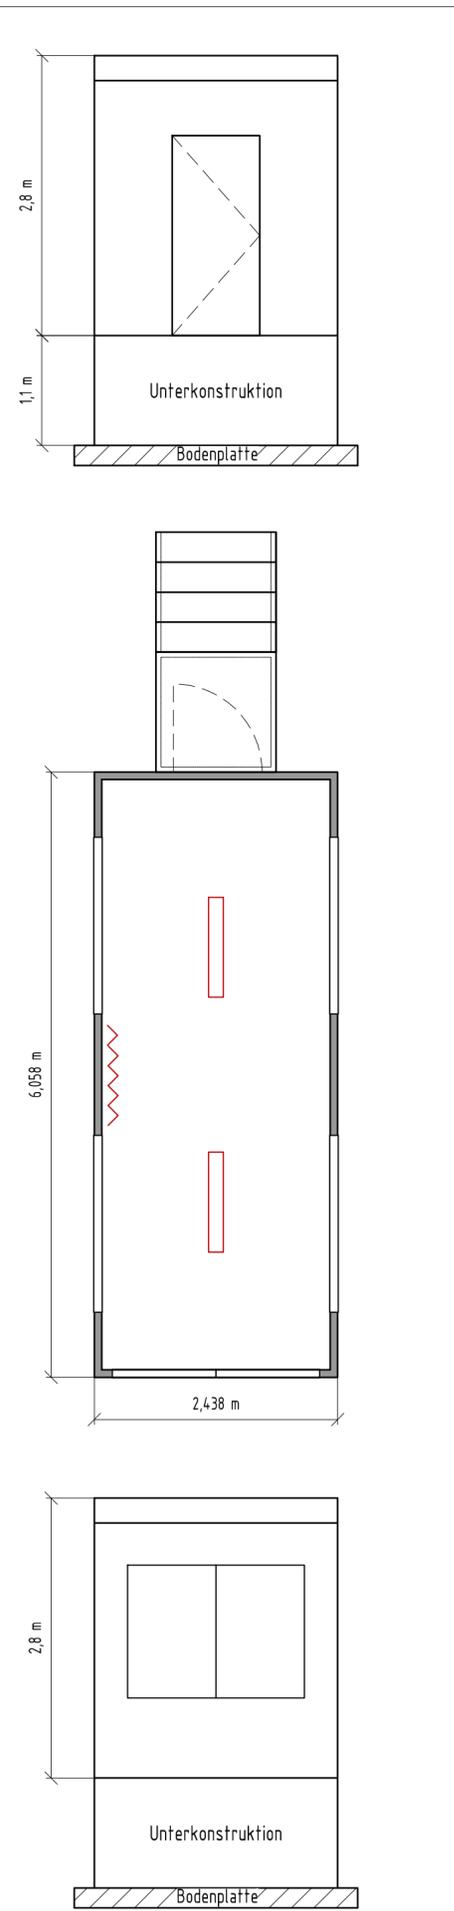

Detailplan - Aufstellung Wiegehaus / Eingangskontrolle
Maßstab: 1 : 100

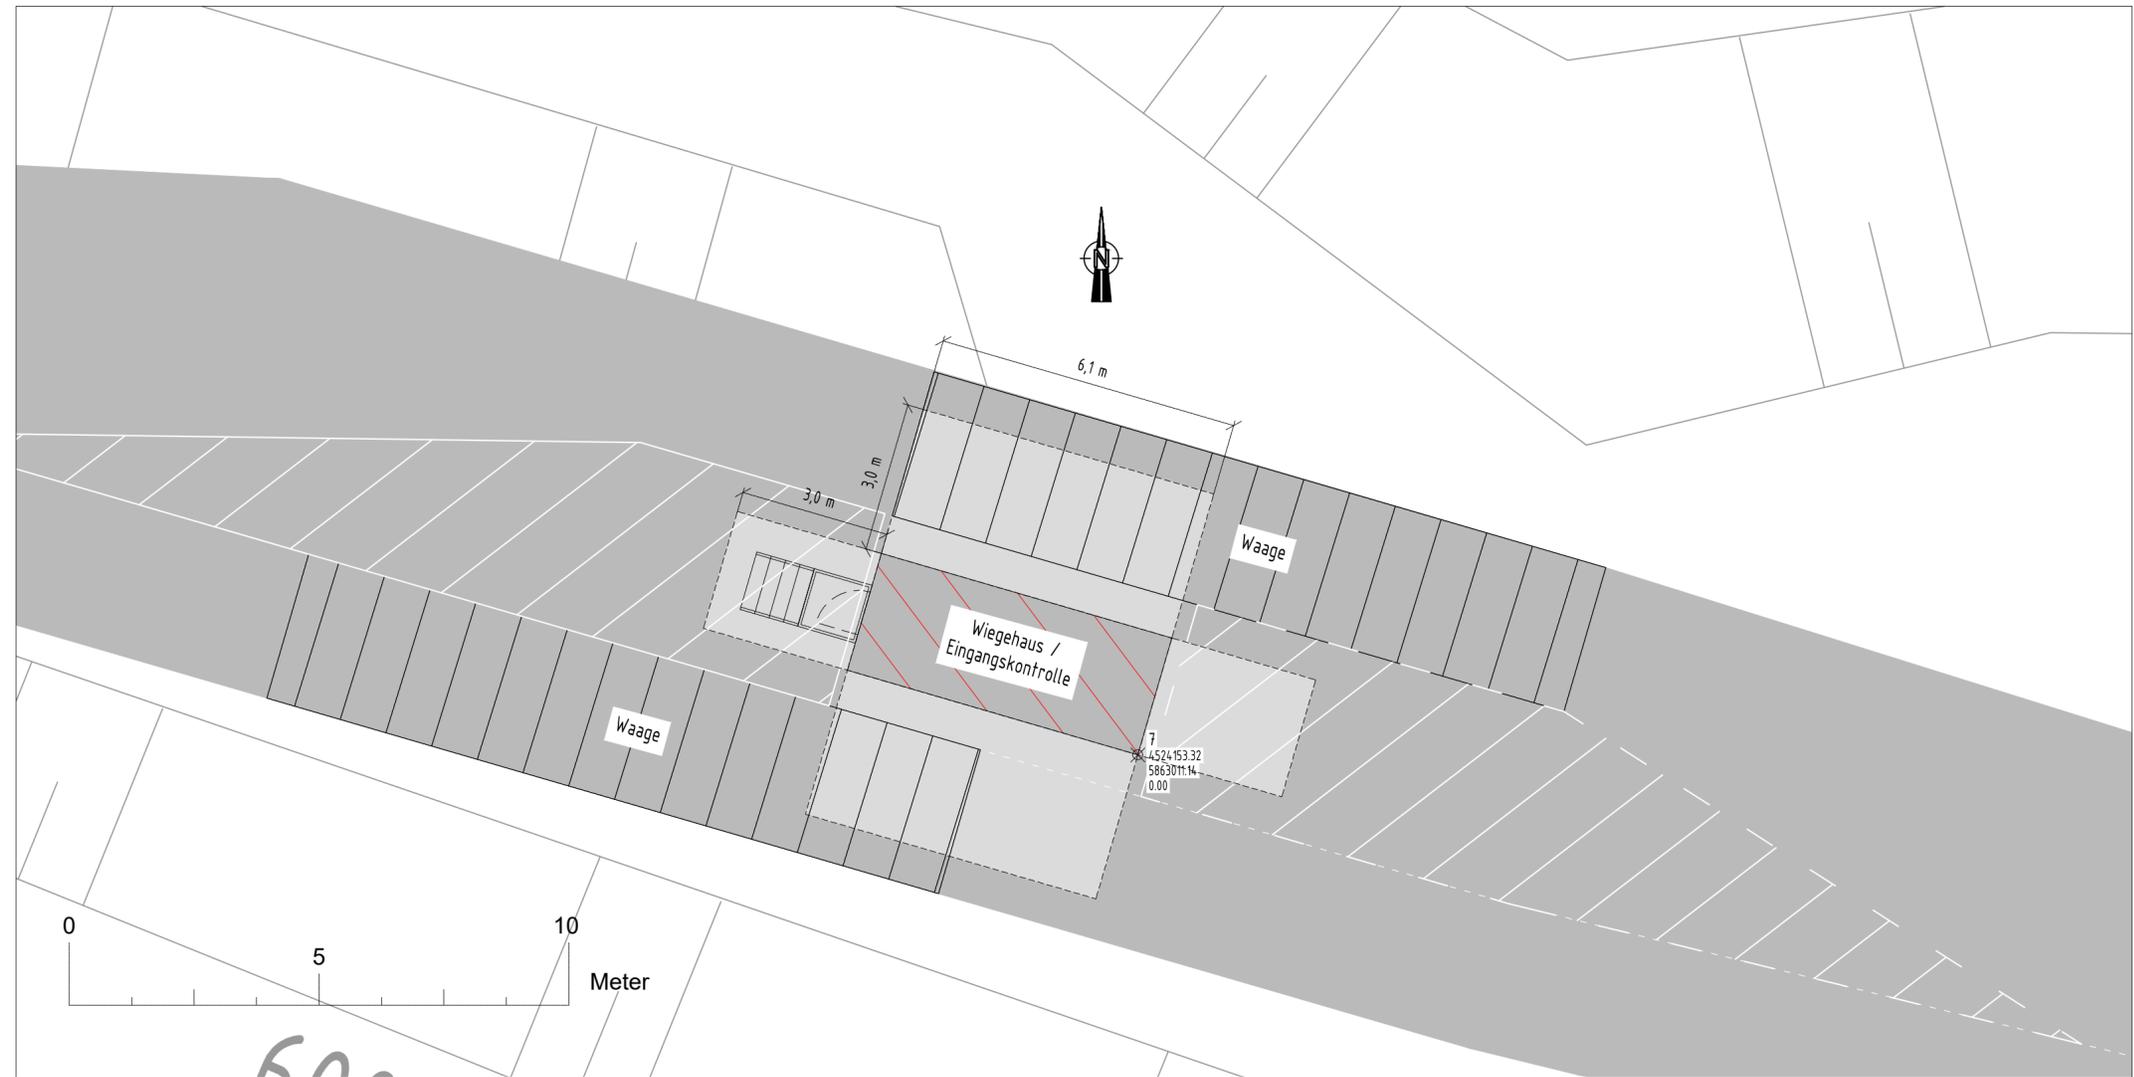

Detailplan - Container
Wiegehaus

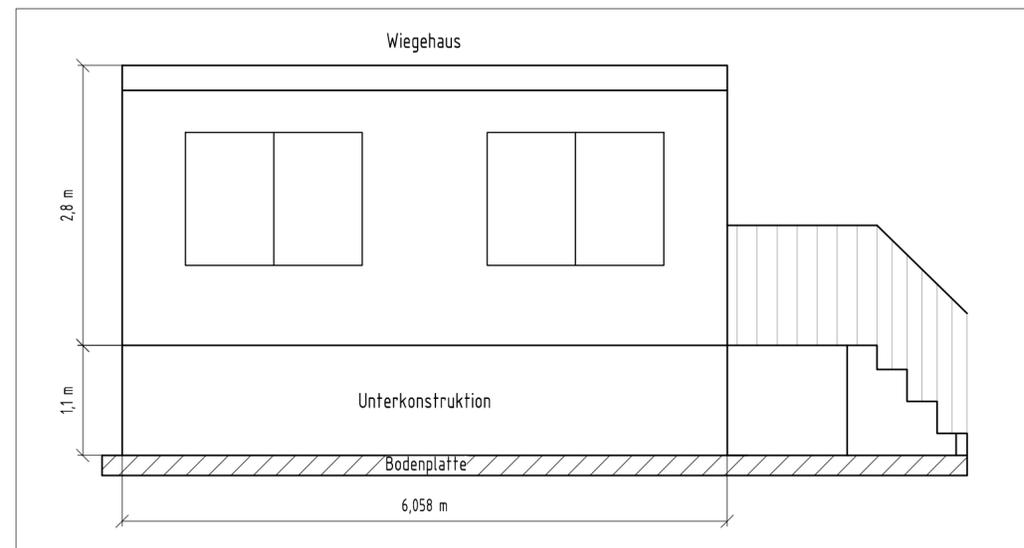

Bauvorhaben			Deponie Holzhausen		
Auftraggeber			Vierte Garbe Immobilien GmbH Bergengruenstr. 26 * 14129 Berlin		
Auftragnehmer			 HORN & MÜLLER Ingenieurgesellschaft mbH Berlin · Leipzig · Stuttgart		
Projekt-Nr.			17 046 01		
bearbeitet			Haupt		
gezeichnet			Haupt		
geprüft			Müller		
Plannummer			BA-HH-210		
Leistungsphase			Bauantrag		
Datum			10.08.2022		
Maßstab			1 : 50		
Blattgröße			DIN A2		
Pflandarstellung			Detailpläne mit Ansichten		
Höhenbezug			DHN 92		
Lagebezug			GK Bessel 40/83		
Bauantrag zur Errichtung			Wiegehaus / Eingangskontrollcontainer		
Druckdatum: 02.09.2022					