


34237,34238

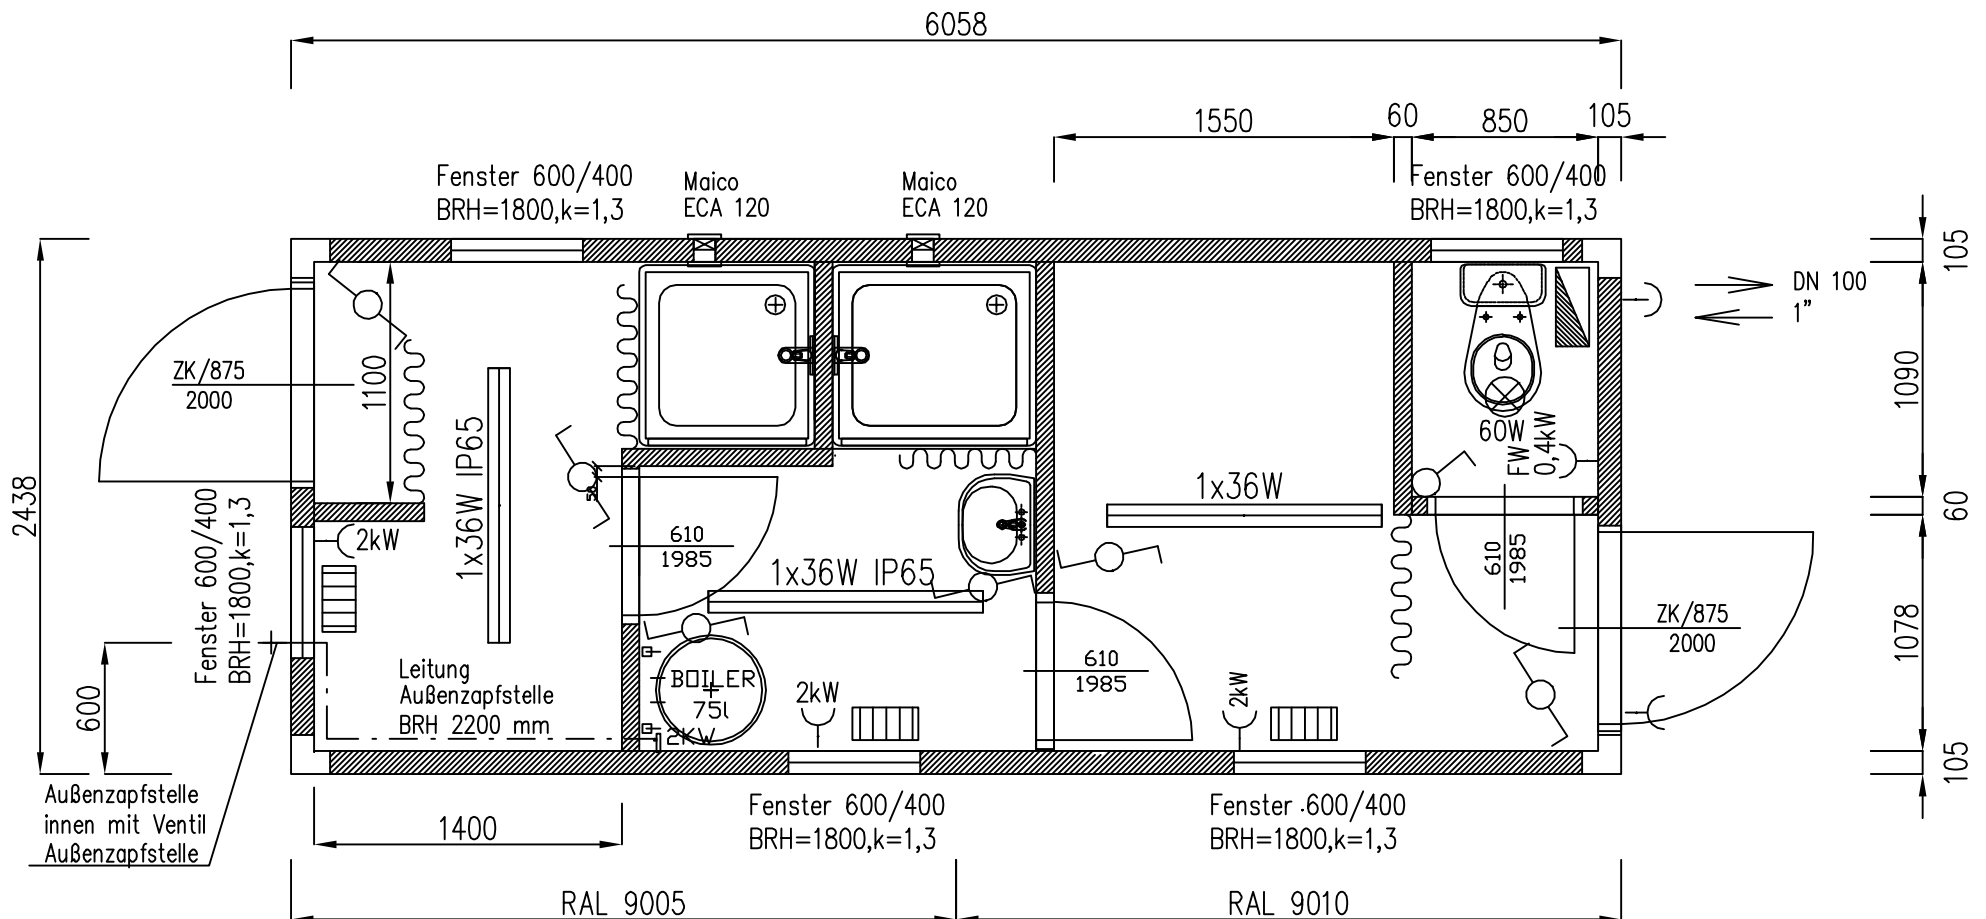

Elektroinstallation laut VDE Norm 400/220V

Isolierung 80-80-100

Aussenhöhe 2830mm

Lichte Innenhöhe 2500mm

Rahmenkonstruktion lackierung in RAL 5010

Rahmenkonstruktion oben 1/2 in RAL9005, 1/2 in RAL 9010

Aussenverkleidung RAL 7035

Grundrahmenlackierung RAL 7032