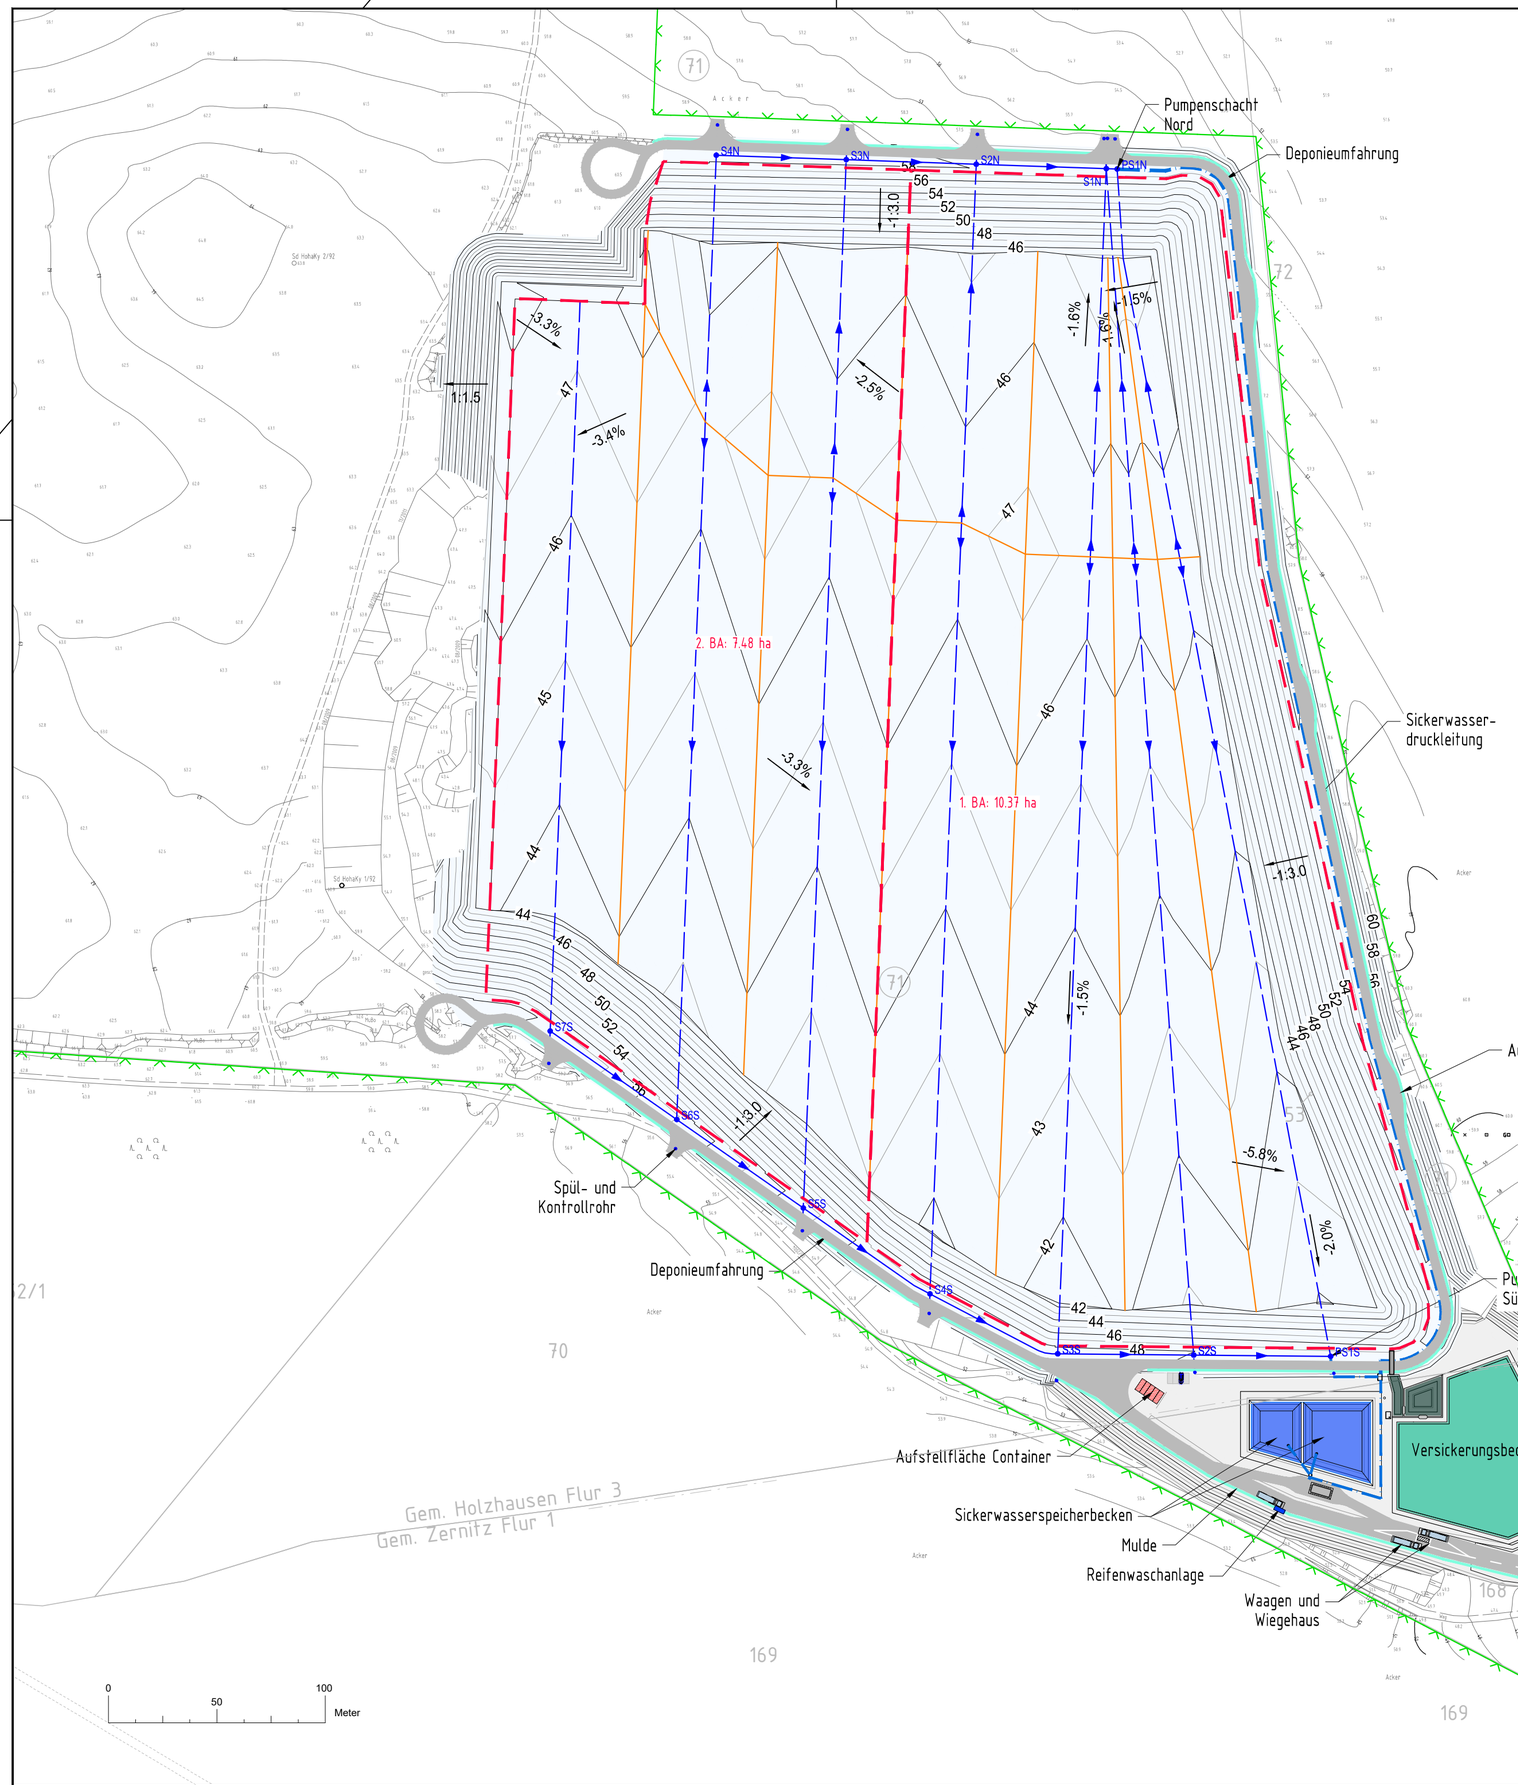

Legende

- Bauabschnitte
- Zaun
- Sickerwassersammler
- Sickerwassertransportleitung
- Hochlinien (Sickerwasserfassung)
- Sickerwasserdruckleitung
- Sickerwasserschächte
- Revisionsstutzen
- Deponieumfahrung
- Versickerungsmulde

Hinweis

Grundlage dieses Planes ist die Vermessung von Mai 2014, angefertigt von Fugro Consult GmbH sowie die weitere Bearbeitung durch die HORN & MÜLLER Ingenieurgesellschaft mbH.

Bauvorhaben	Deponie Holzhausen
Auftraggeber	Vierte Garbe Immobilien GmbH Bergengruenstr. 26 * 14129 Berlin
Auftragnehmer	HORN & MÜLLER Ingenieurgesellschaft mbH Arkonastraße 45-49 * 13189 Berlin Tel.: 030/47 00 80-0 * Fax.: 030/47 00 80-80
Projekt-Nr.	17 046 01
Leistungsphase	Genehmigungsplanung
Datum	03.12.2020
bearbeitet	Haupt
Maßstab	1 : 2.000
gezeichnet	Lehmann
Plandarstellung	Lageplan OK Planum (UK technische Barriere) mit projezierter Darstellung der Sickerwassersammler
Blattgröße	594 x 420
geprüft	Müller
Höhenbezug	DHHN 92
Plannummer	GP-HH-200
Lagebezug	GK Bessel 40/83

Druckdatum: 10.12.2020

Dieser Plan ist für die Fa. HORN & MÜLLER urheberrechtlich geschützt.
Das Kopieren oder Vervielfältigen dieses Planes bedarf der Zustimmung der Fa. HORN & MÜLLER.

G:\1704601_Deponie Holzhausen\02_Maßnahme\04_CAD\01_Planwerk\03 EP\20.12.08_LP_1704601_Konstruktion.dwg