
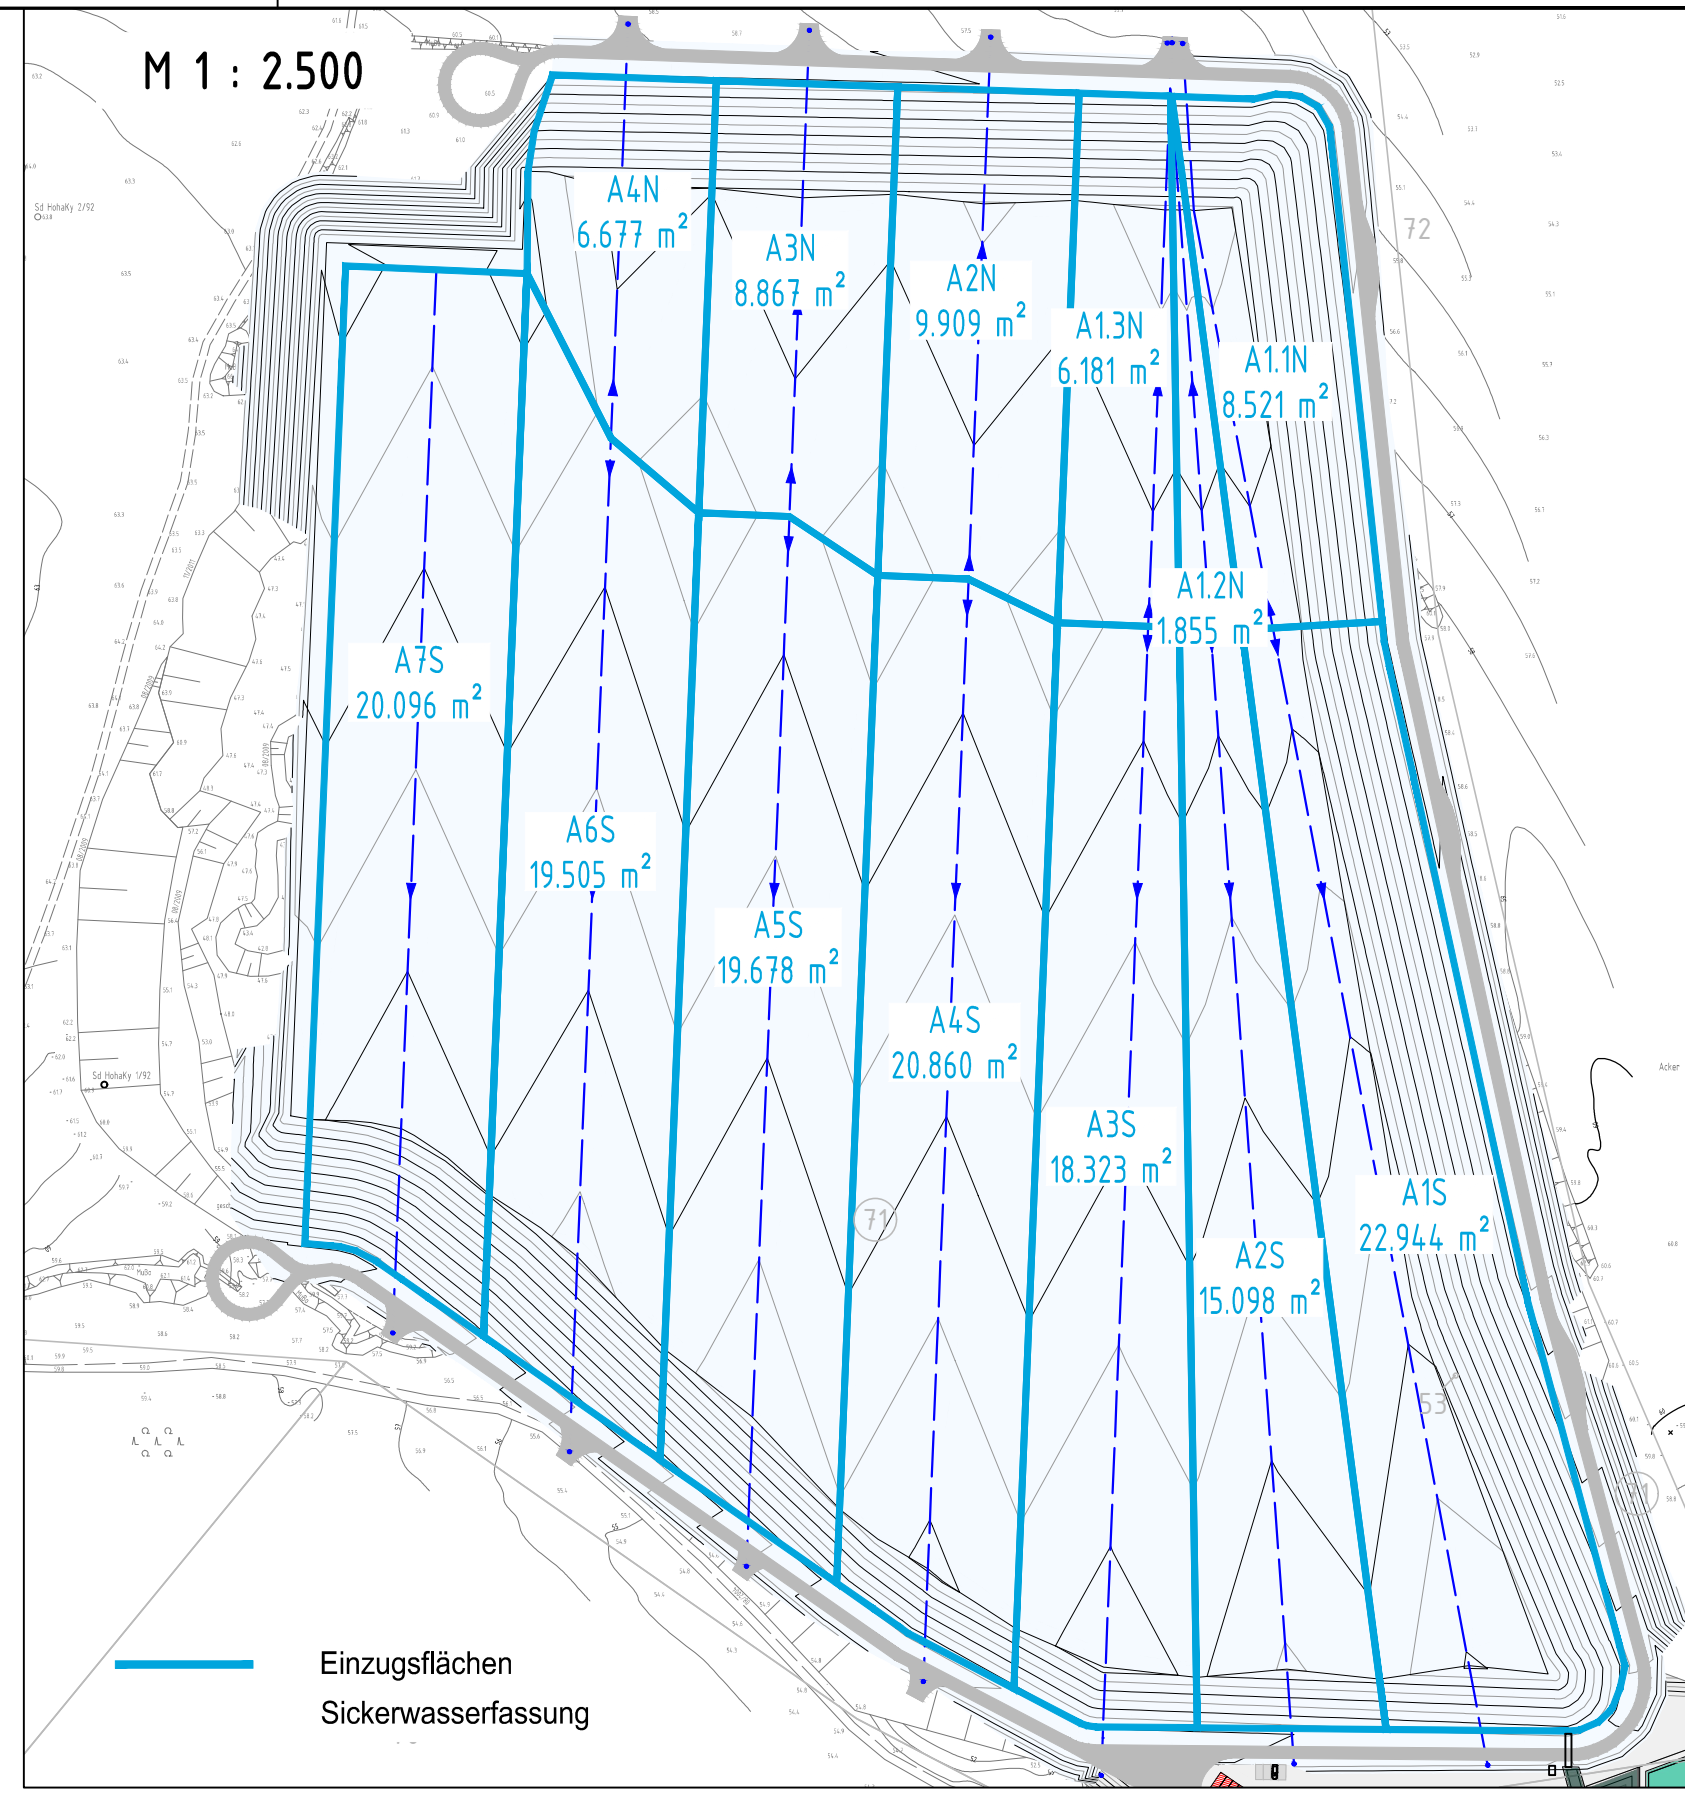


Dieser Plan ist für die Fa. HORN & MÜLLER
unheberrechtlich geschützt.
Das Kopieren oder Vervielfältigen dieses Planes
bedarf der Zustimmung der Fa. HORN & MÜLLER.

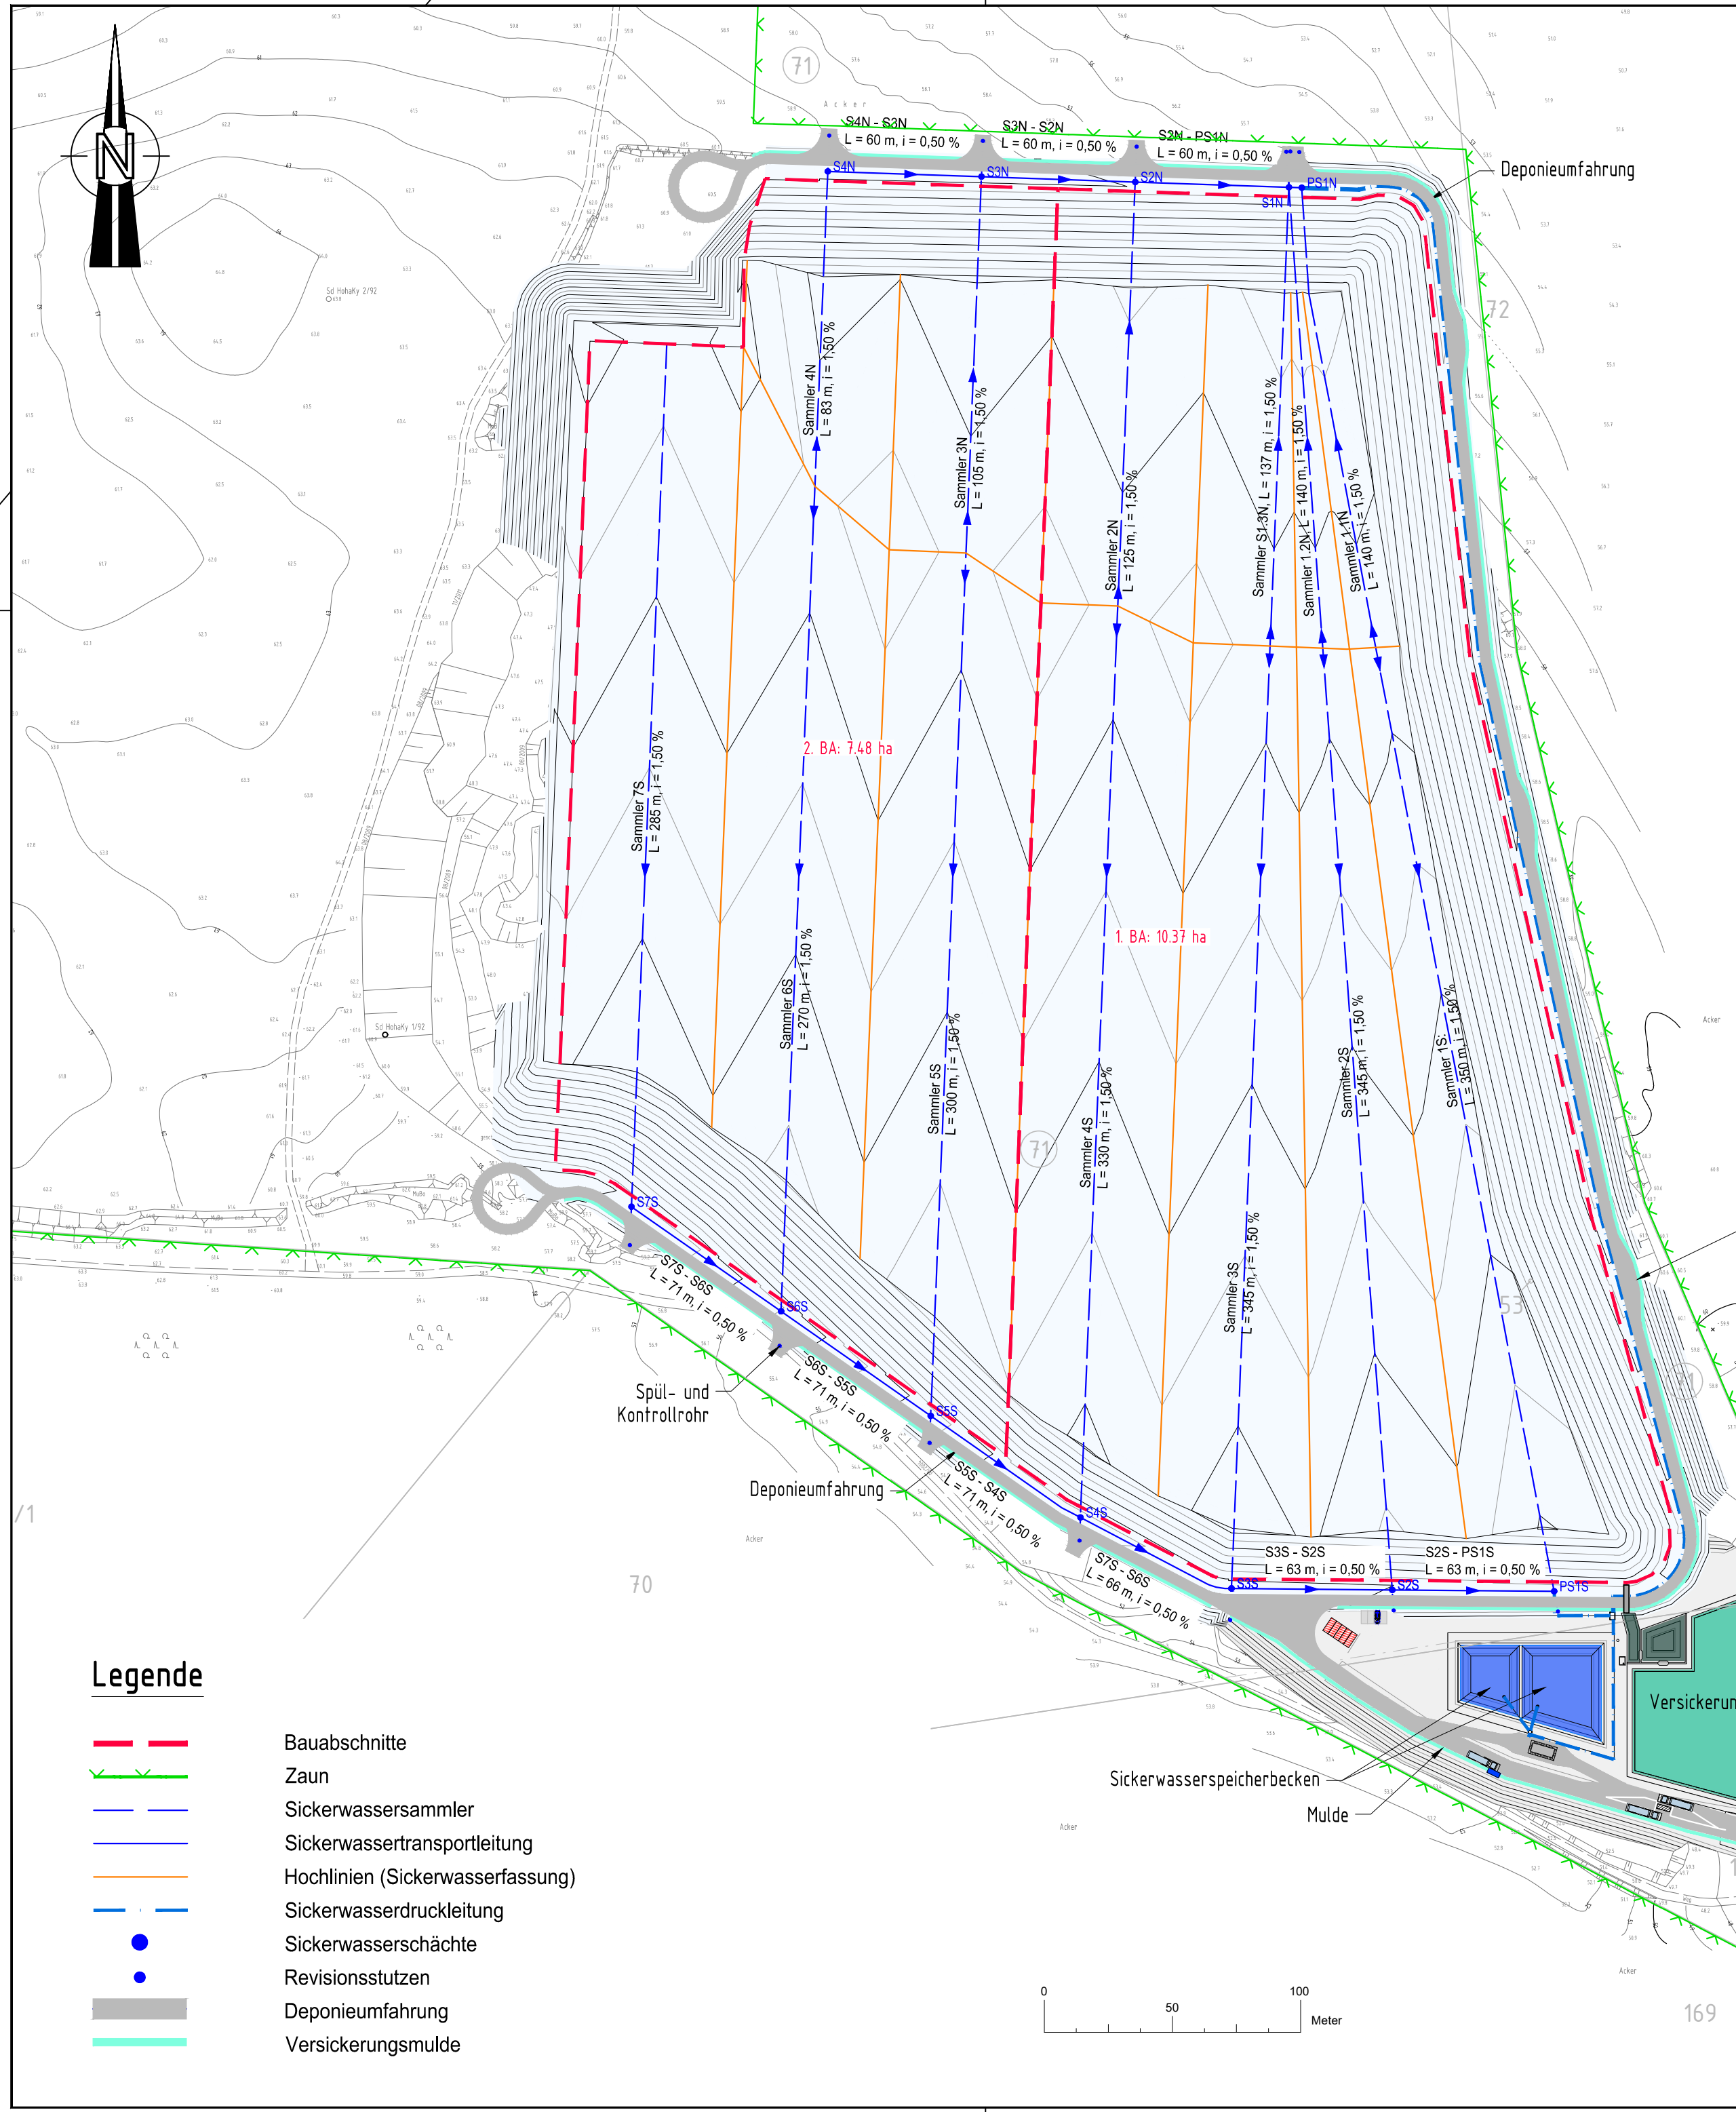

- Legende**
- Bauabschnitte
 - Zaun
 - Sickerwassersammler
 - Sickerwassertransportleitung
 - Hochlinien (Sickerwasserfassung)
 - Sickerwasserdruckleitung
 - Sickerwasserschächte
 - Revisionsstutzen
 - Deponieumfahrung
 - Versickerungsmulde

Hinweis

Grundlage dieses Planes ist die Vermessung von Mai 2014, angefertigt von Fugro Consult GmbH sowie die weitere Bearbeitung durch die HORN & MÜLLER Ingenieurgesellschaft mbH.

Bauvorhaben			Deponie Holzhausen		
Auftraggeber			Vierte Garbe Immobilien GmbH Bergengruenstr. 26 * 14129 Berlin		
Auftragnehmer			 HORN & MÜLLER Ingenieurgesellschaft mbH Arkonstraße 45-49 * 13189 Berlin Tel.: 030/47 00 80-0 * Fax.: 030/47 00 80-80		
Projekt-Nr.	Leistungsphase	Genehmigungsplanung		Datum	
17 046 01				03.12.2020	
bearbeitet		Lageplan		Maßstab	
Haupt				1 : 2.000	
gezeichnet	Plandarstellung	Sickerwasserfassung		Blattgröße	
Lehmann				594 x 420	
geprüft				Höhenbezug	
Müller				DHN 92	
Plannummer				Lagebezug	
GP-HH-202				GK Bessel 40/83	

Druckdatum: 10.12.2020

G:\1704601_Deponie Holzhausen\02_Maßnahme\04_CAD\01_Planwerk\03_EP\20.12.08_LP_1704601_Konstruktion.dwg