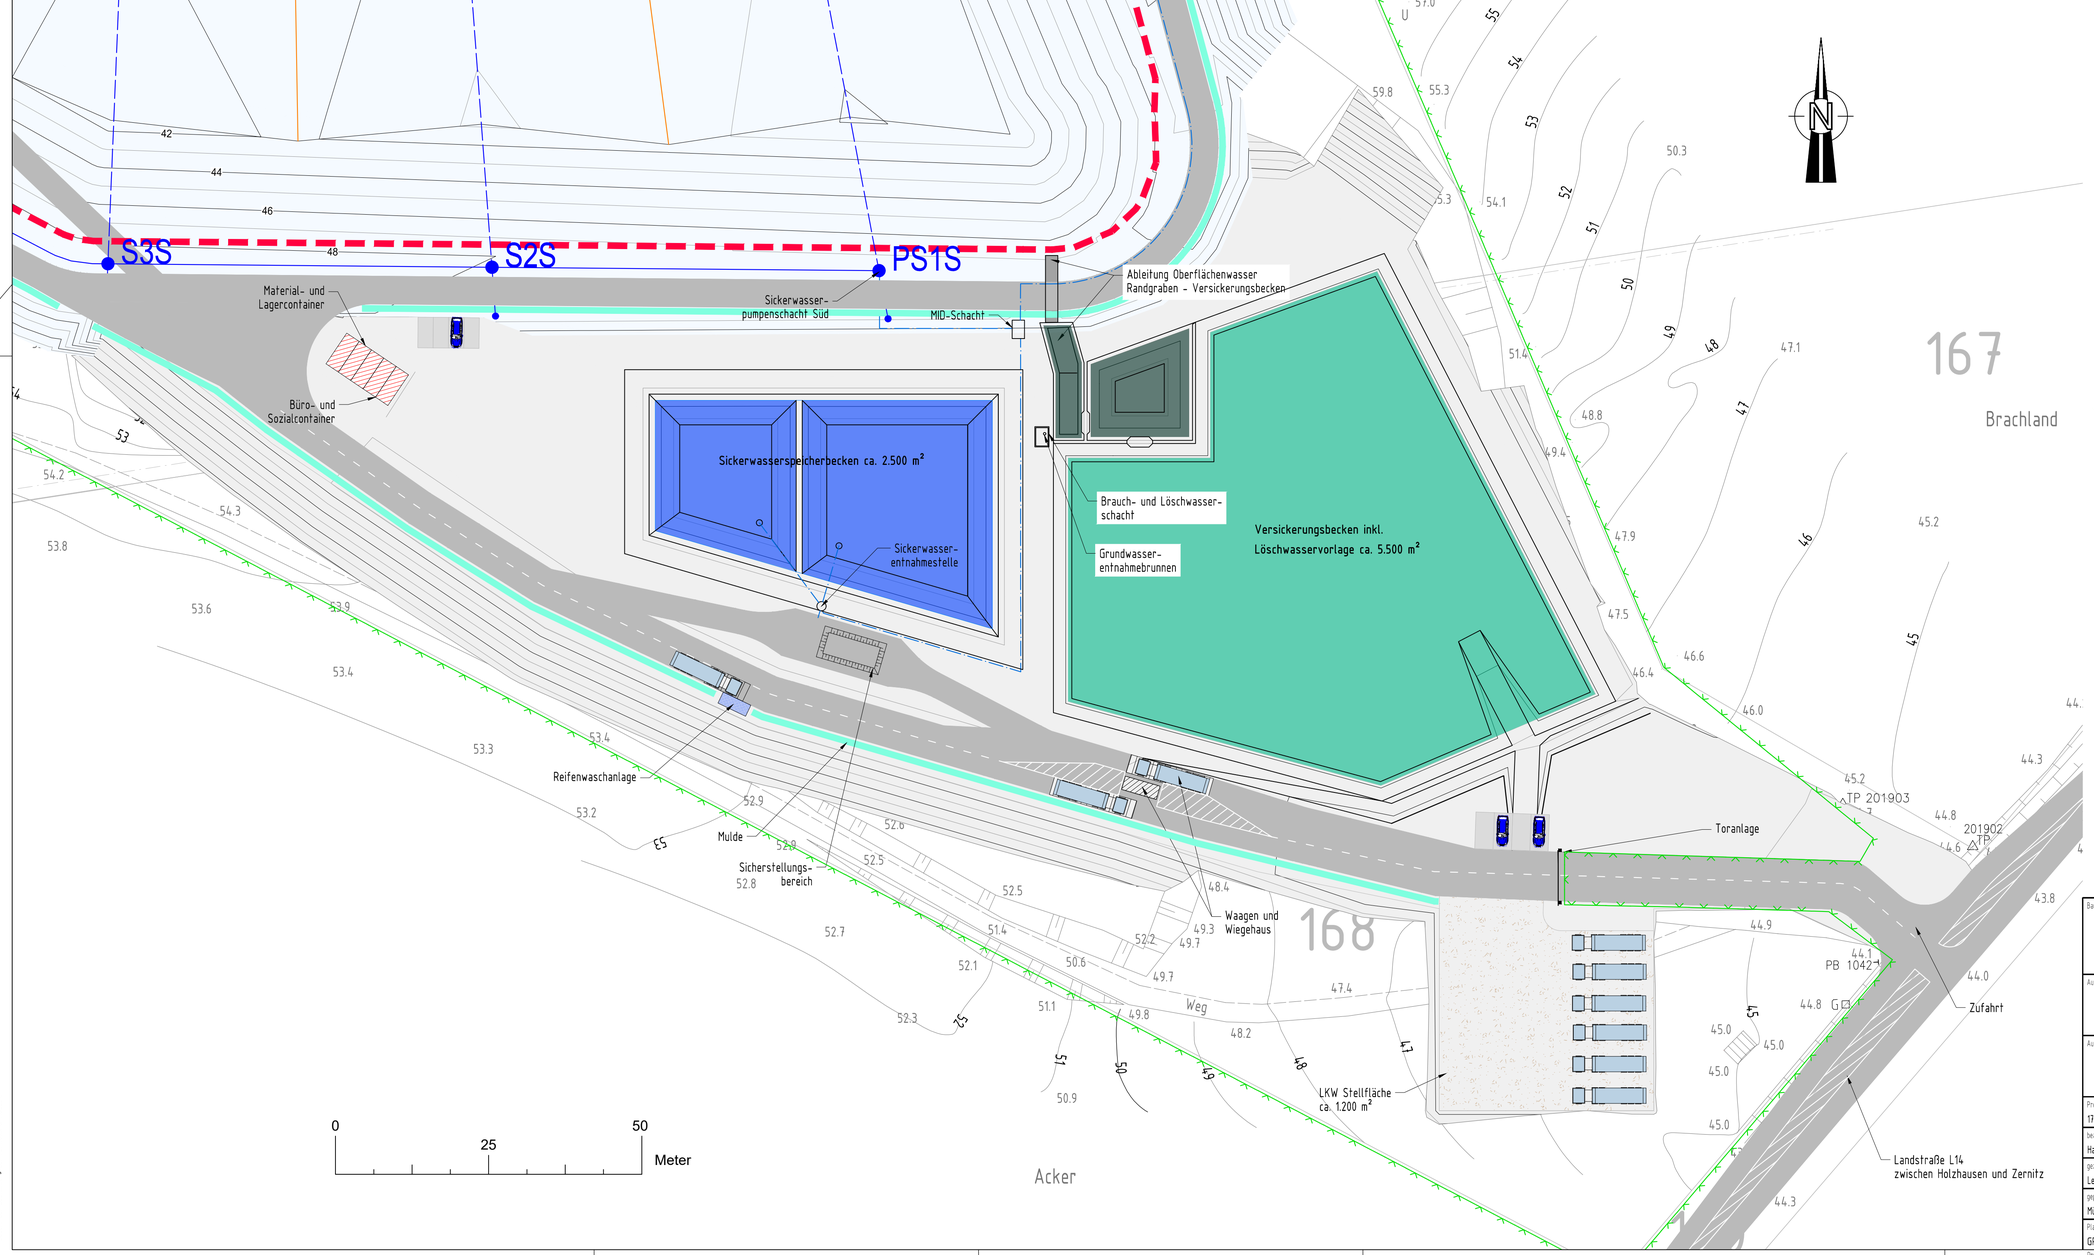

Legende

- Bauabschnitte
- Zaun
- Sickerwasserleitungen
- Sickerwassertransportleitung
- Hochlinien (Sickerwasserfassung)
- Sickerwasserdruckleitung
- Sickerwasserschächte
- Revisionsstutzen
- Deponieumfahrung
- Versickerungsmulde

Hinweis

Grundlage dieses Planes ist die Vermessung von Mai 2014, angefertigt von Fugro Consult GmbH sowie die weitere Bearbeitung durch die HORN & MÜLLER Ingenieurgesellschaft mbH.

Bauvorhaben	Errichtung einer DK I Deponie am Standort Kiessandtagebau Holzhausen
Auftraggeber	Vierte Garbe Immobilien GmbH Wiesendamm 32 13597 Berlin
Auftragnehmer	HORN & MÜLLER Ingenieurgesellschaft mbH Arkonastraße 45-49 * 13189 Berlin Tel.: 030/47 00 80-0 * Fax.: 030/47 00 80-80
Projekt-Nr.	17 046 01
bearbeitet	Haupt
gezeichnet	Lehmann
geprüft	Müller
Plannummer	GP-HH-280
Leistungsphase	Genehmigungsplanung
Plandarstellung	Lageplan Eingangsbereich / Betriebsfläche
Datum	03.12.2020
Maßstab	1 : 500
Blattgröße	84,1 x 420
Höhenbezug	DHHN 92
Lagebezug	GK Bessel 40/83

Druckdatum: 11.12.2020

g:\17046\01_Deponie_holzhausen\02_modnahme\04_cad\01_planwerk\03_ep\20.11.27_lp_17046\01_betriebsfläche.dwg

Dieser Plan ist für die Fa. HORN & MÜLLER urheberrechtlich geschützt. Das Kopieren oder Verwendungen dieses Planes bedarf der Zustimmung der Fa. HORN & MÜLLER.