




Systemschnitt
Basisabdichtung
Ebene

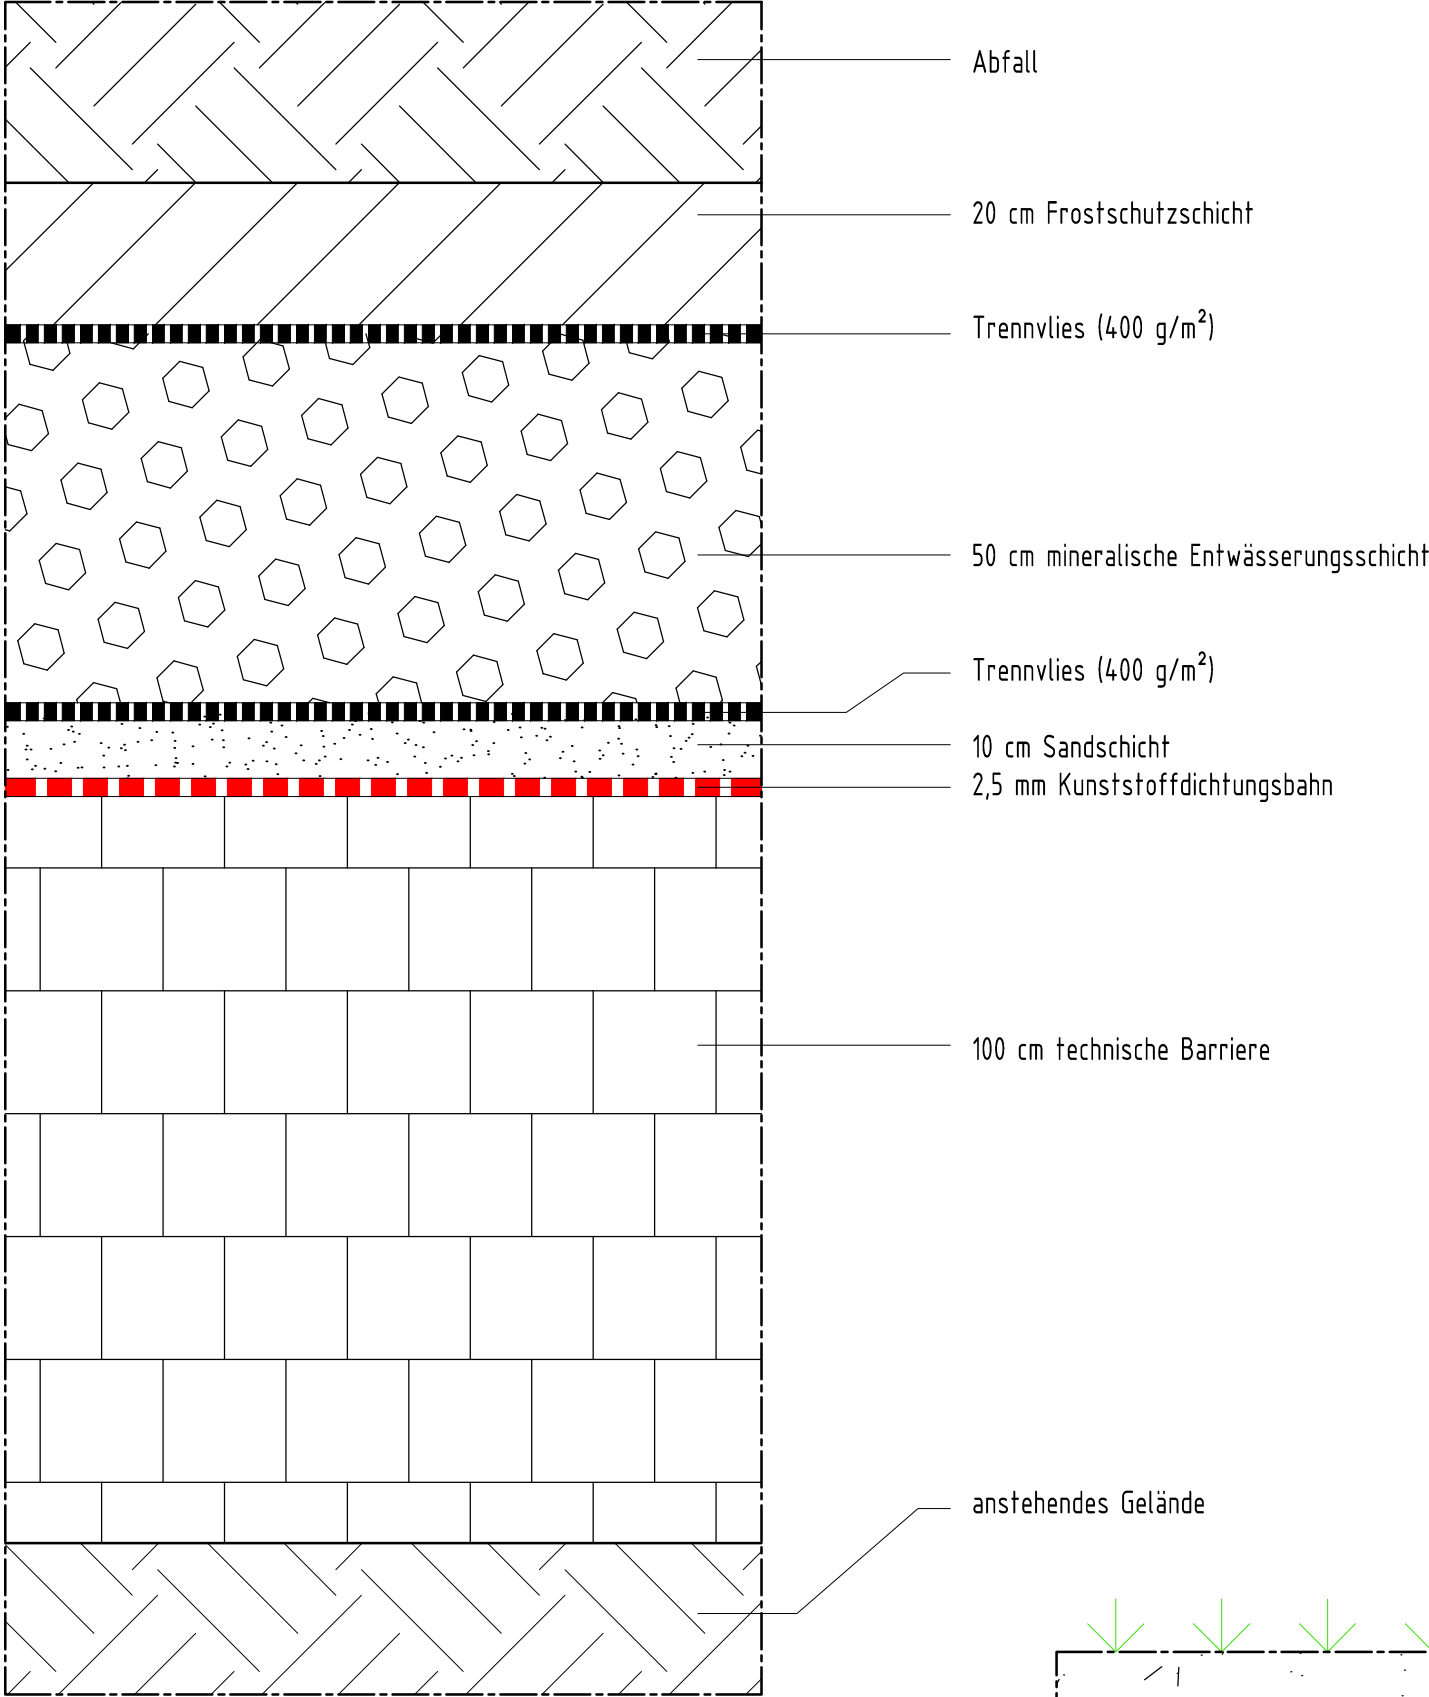

Systemschnitt
Basisabdichtung
Böschungsbereiche 1:3

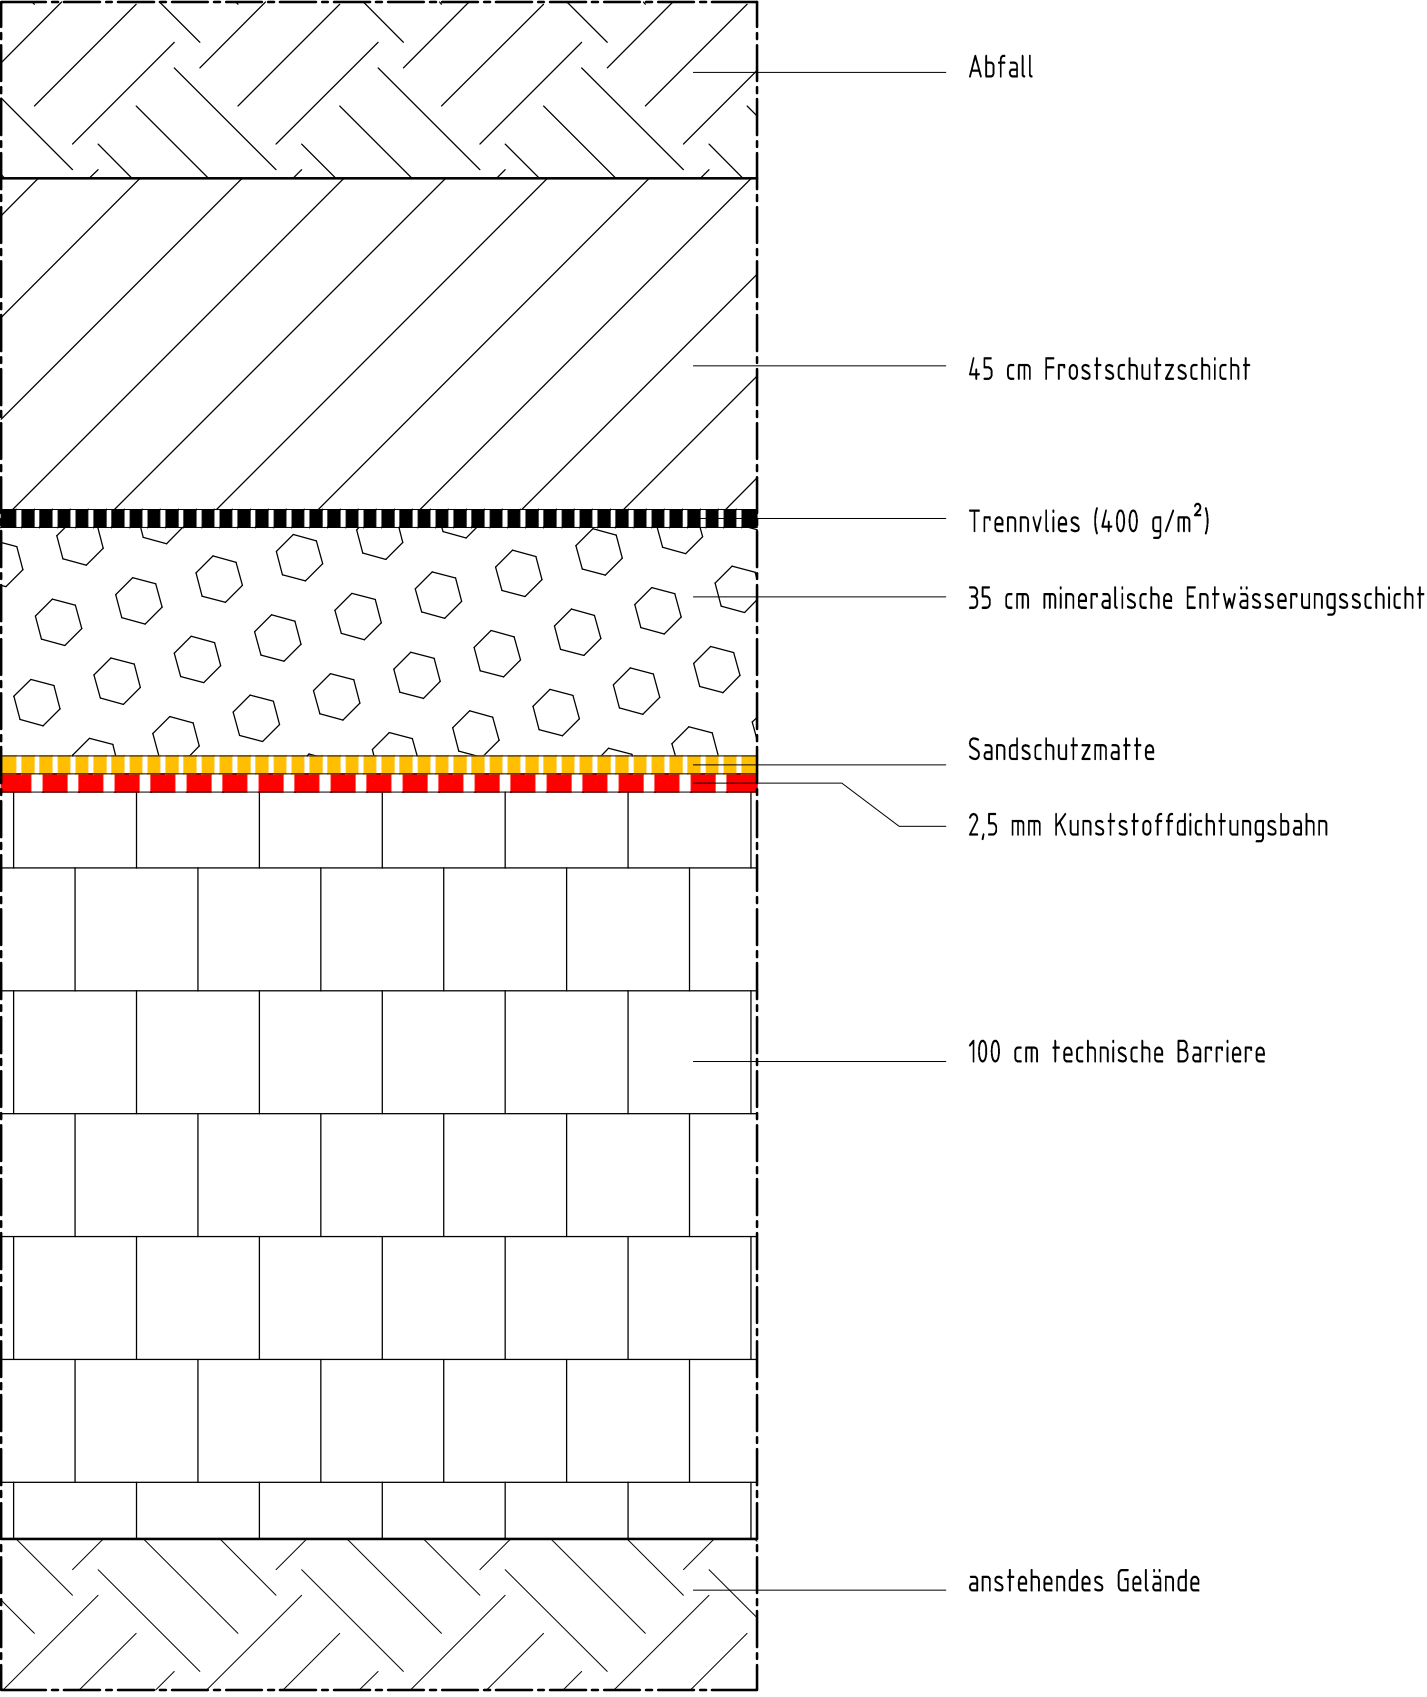

Systemschnitt
Oberflächenabdichtung

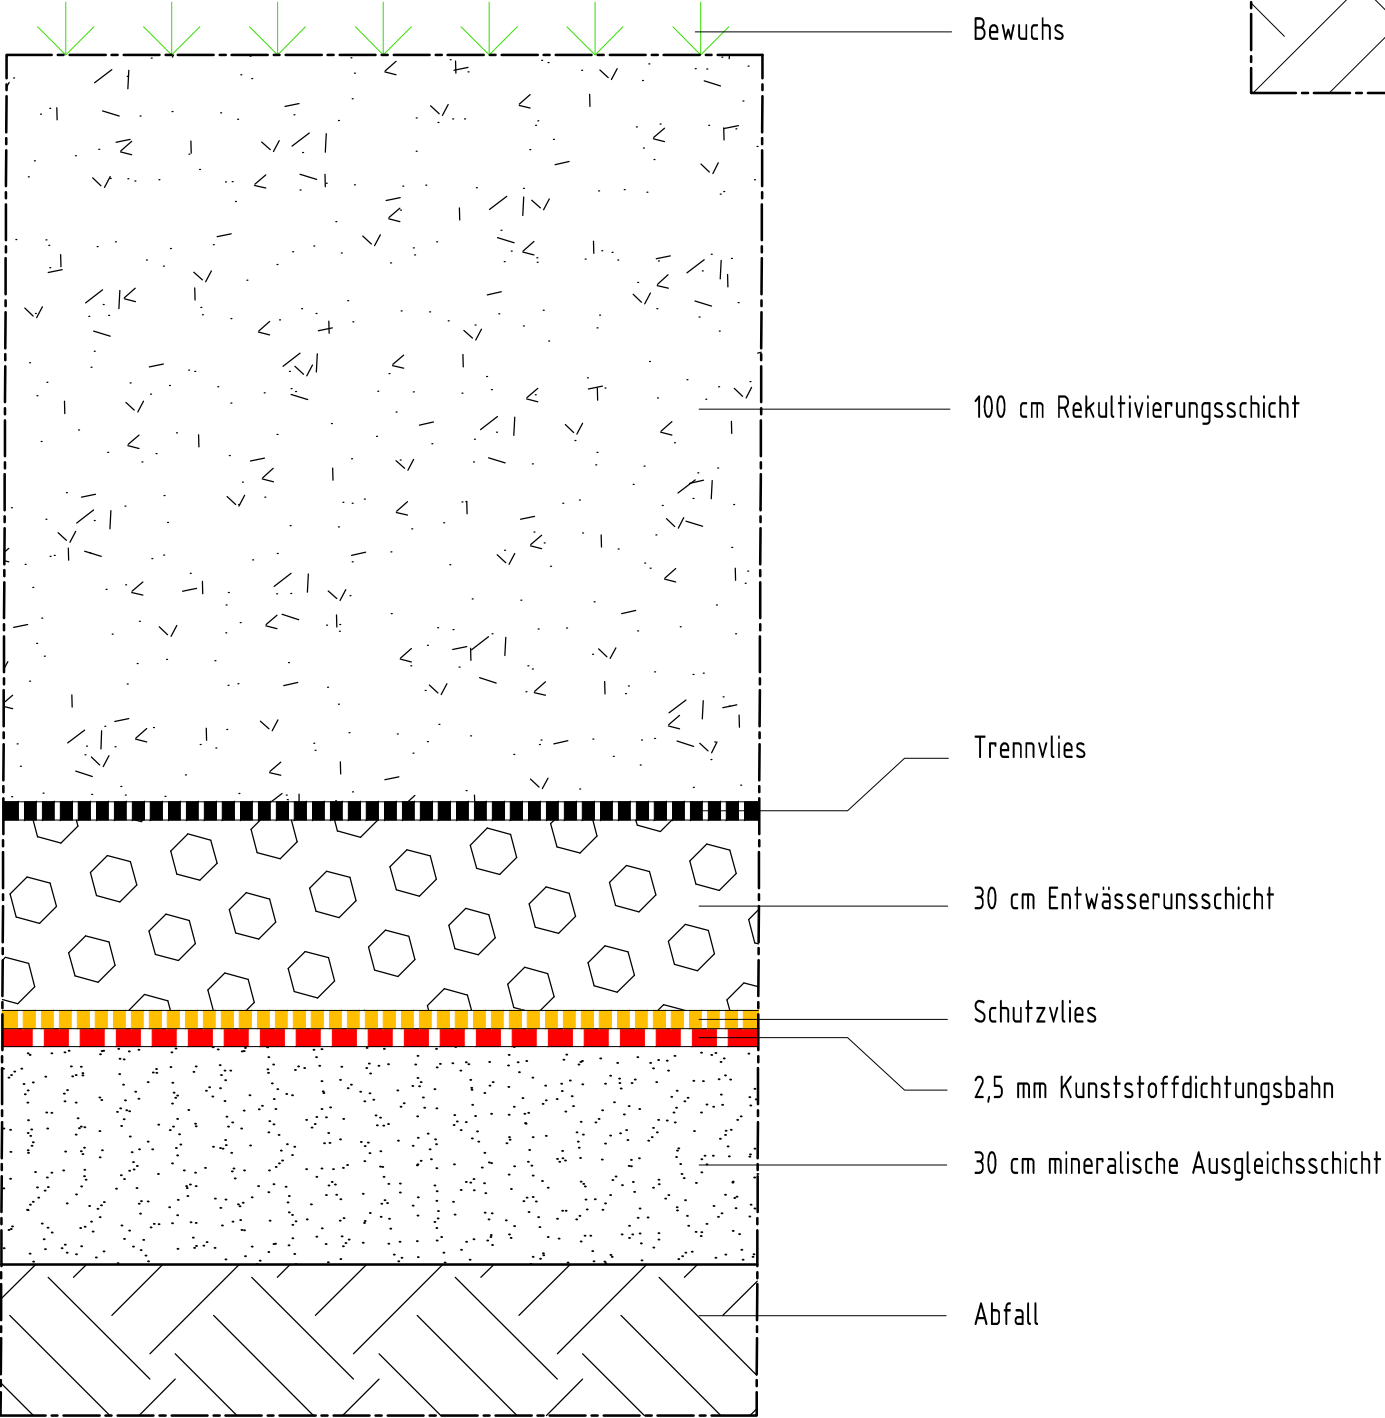

Bauvorhaben		Deponie Holzhausen	
Auftraggeber		Vierte Garbe Immobilien GmbH Bergengruenstr. 26 * 14129 Berlin	
Auftragnehmer		HORN & MÜLLER Ingenieurgesellschaft mbH Arkonastraße 45-49 * 13189 Berlin Tel.: 030/47 00 80-0 * Fax.: 030/47 00 80-80	
Projekt-Nr. 17 046 01		Leistungsphase	Datum 03.12.2020
bearbeitet Haupt			
gezeichnet Lehmann		Plandarstellung	Blattgröße DIN A2
geprüft Müller			
Plannummer GP-HH-300			
		Genehmigungsplanung	
		Detail	
		Systemschnitte	
		Basis- und Oberflächenabdichtung	
		Höhenbezug ohne	
		Lagebezug ohne	