









Typische Randanbindung - Nord/Süd Umfahrung
Schnitt 3 - 3'

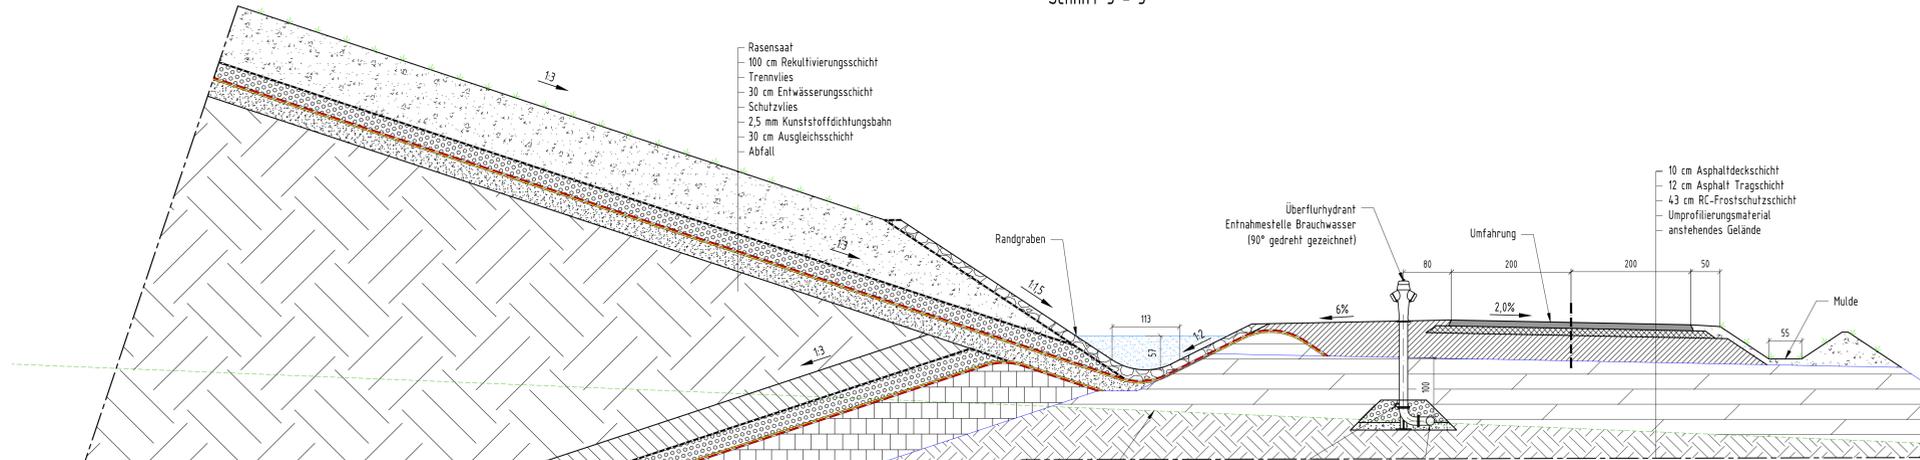

Typische Randanbindung - westlicher Abschlussdamm
Schnitt 4 - 4'

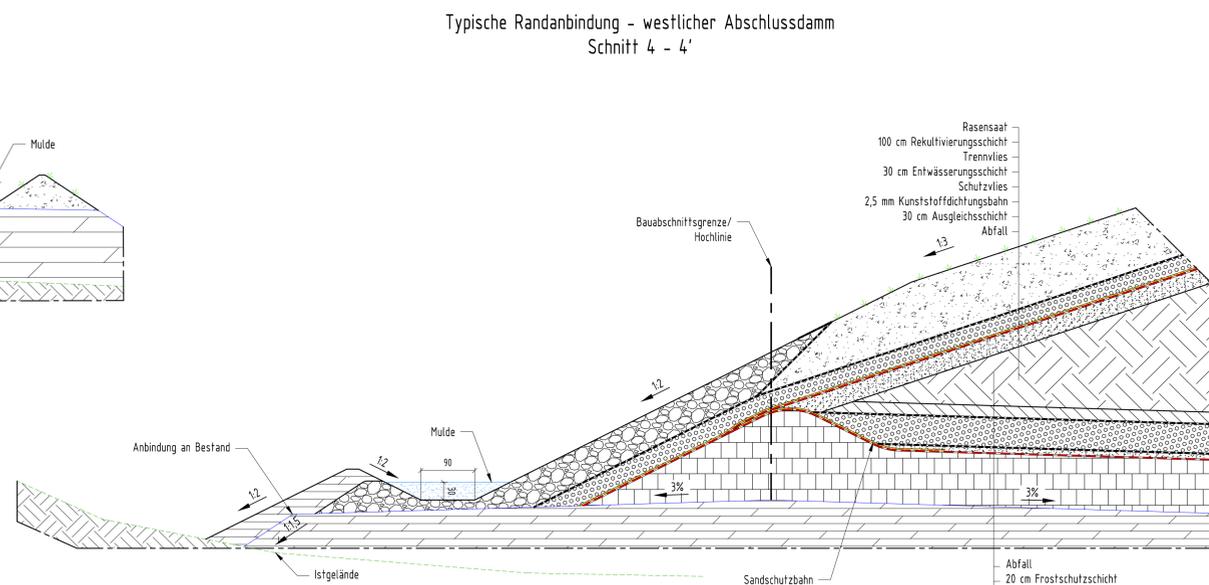

Typische Randanbindung - östliche Umfahrung
Schnitt 1 - 1'

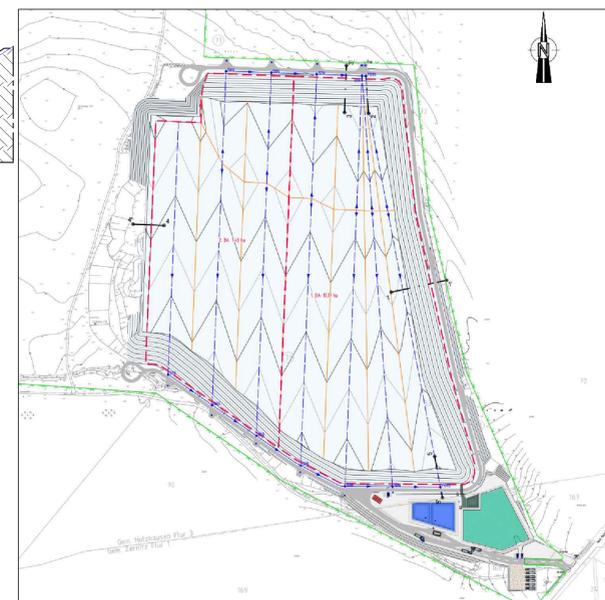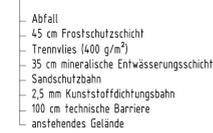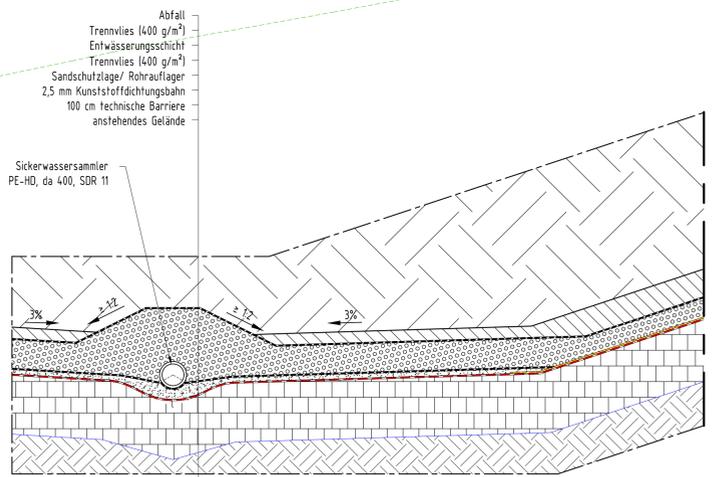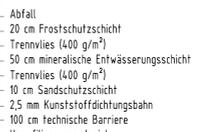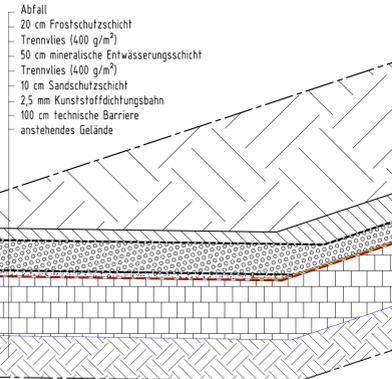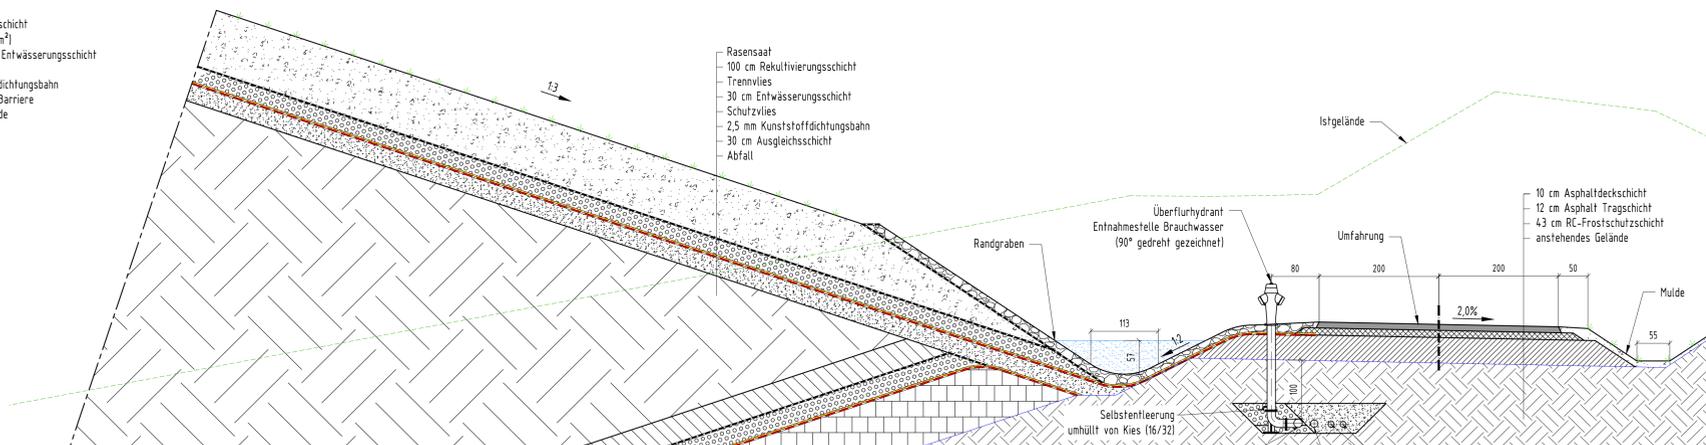

Bauprojekt: Deponie Holzhausen		
Auftraggeber:	Vierfe Garbe Immobilien GmbH Bergengruenstr. 26 • 14129 Berlin	
Auftraggeber:	 HORN & MÜLLER Ingenieurgesellschaft mbH Arkonastraße 45-49 • 13189 Berlin Tel.: 030/47 00 80-0 • Fax: 030/47 00 80-60	
Projekt-Nr:	17 046 01	Leistungsphase: Genehmigungsplanung
Datum:	03.12.2020	
Skizzen:	1:50	
gezeichnet:	Lehmann	Planüberprüfung:
geprüft:	Müller	
Flächenmaß:	GP-HH-310	
Druckdatum:	10.02.2021	
Detail Typische Randanbindungen Schnitt 1-1', Schnitt 3-3', Schnitt 4-4'		Blattgröße: 1189 x 594 Höhenbezug: DHHN 92 Lagebezug: ETRS 89

Dieser Plan ist für die Zwecke der Baugruben- und Kellerunterbauten genehmigt.
 Bei Änderungen der Ausführung oder der Ausführung ist der Auftraggeber zu informieren.